


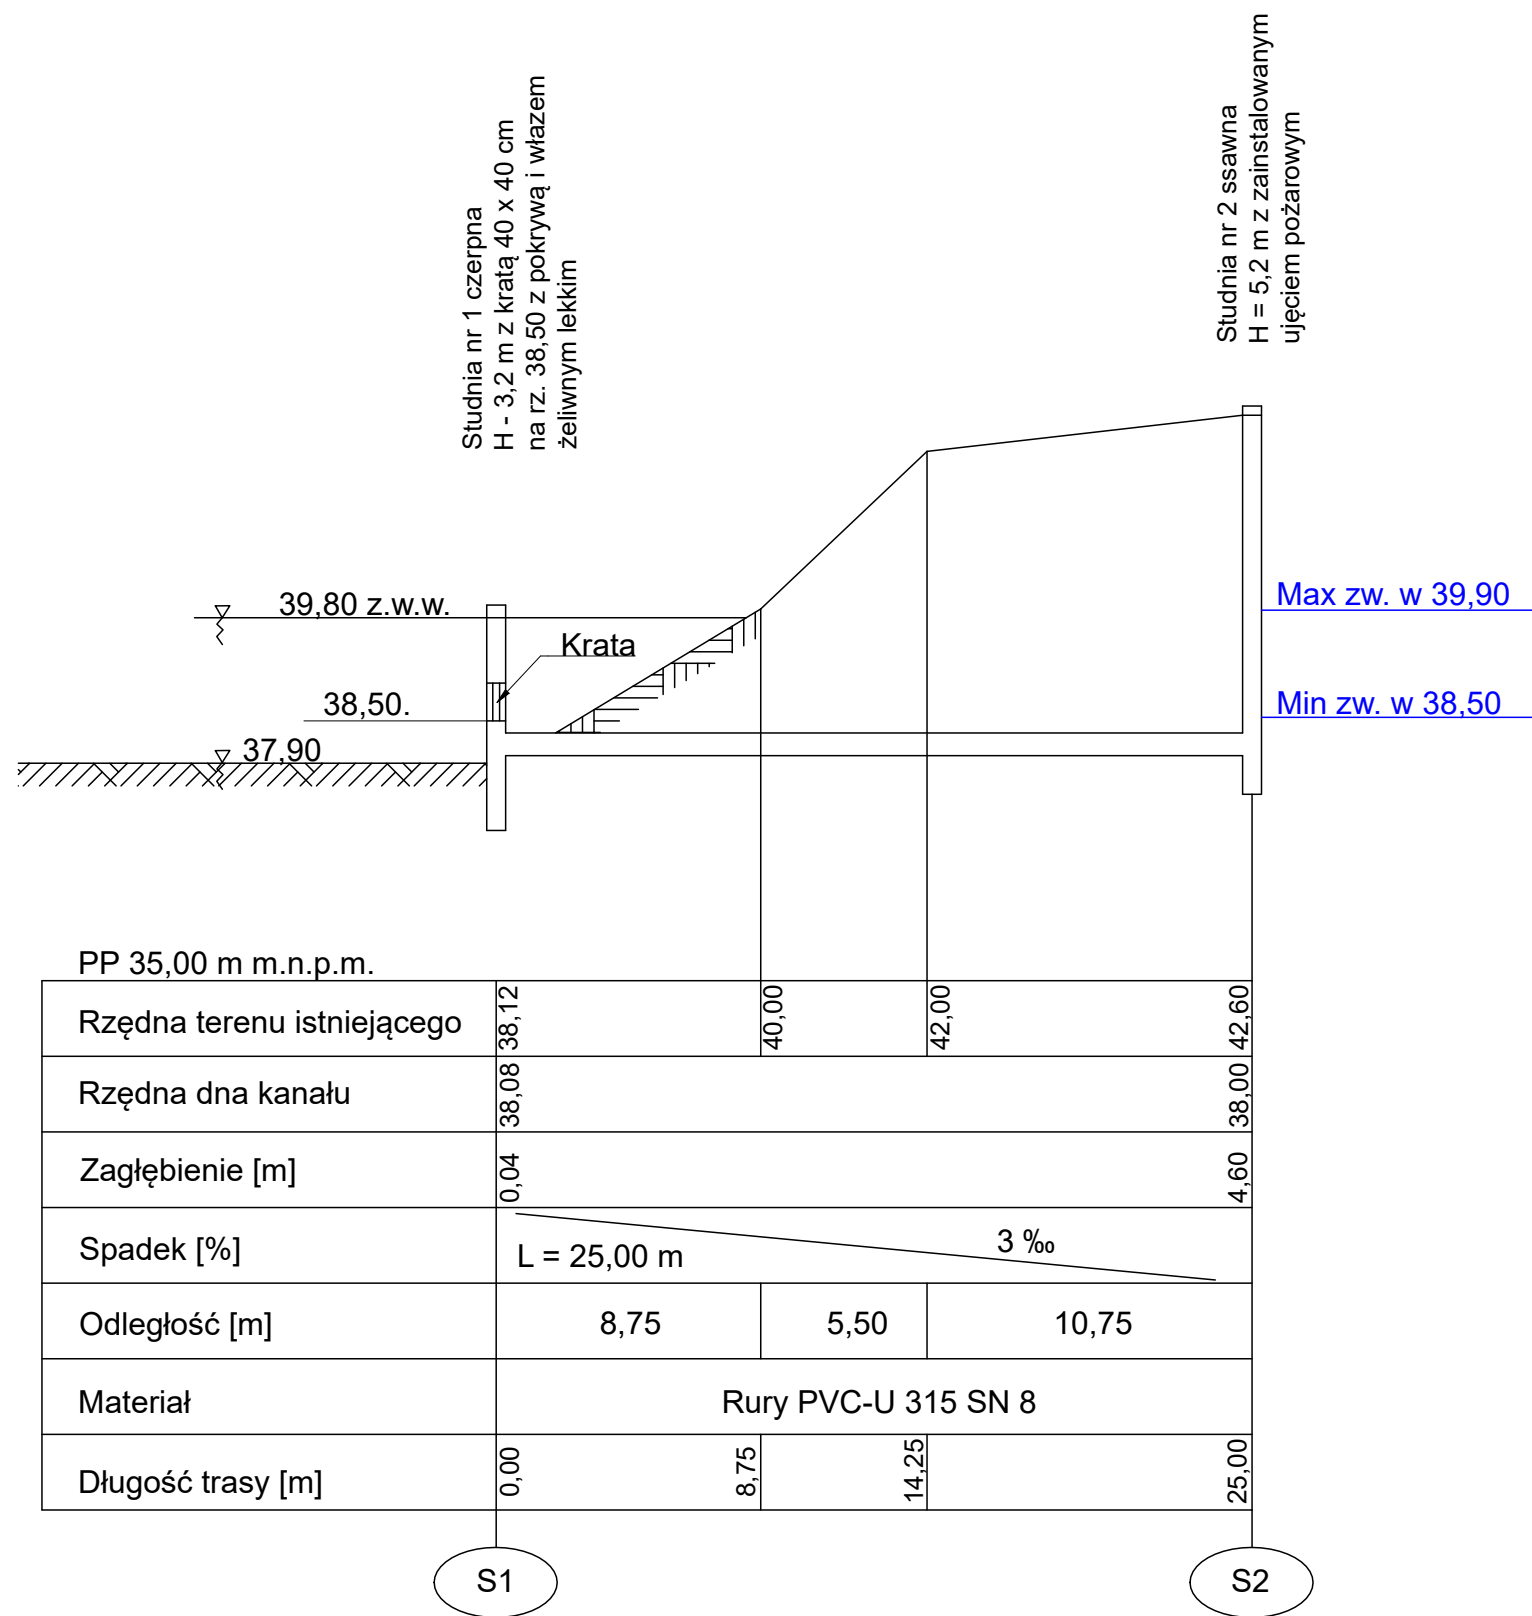

W.P.U.P. Melbud s.c.			
Inwestor:		Nadleśnictwo Cierpiszewo ul. Sosnowa 42, 87 - 165 Cierpiszewo	
Przedsięwzięcie:		Przebudowa zbiornika retencyjnego na dz. 2048/6 w Cierpicach gmina Wielka Nieszawka	
Treść rysunku:		Przekrój ujęcia pożarowego	
Projektant: Stanisław Bonowicz		Specjalność: wodno - melioracyjna WBPP-AN-8386-15/83 Wk	
Sprawdzający: mgr inż. Marcin Grzelczyk		Specjalność: konstrukcyjno budowlana ABIT-OT/7131/5/2001	
Data: 08.2025r	skala: 1:100/500	nr rysunku: 4	nr strony: