


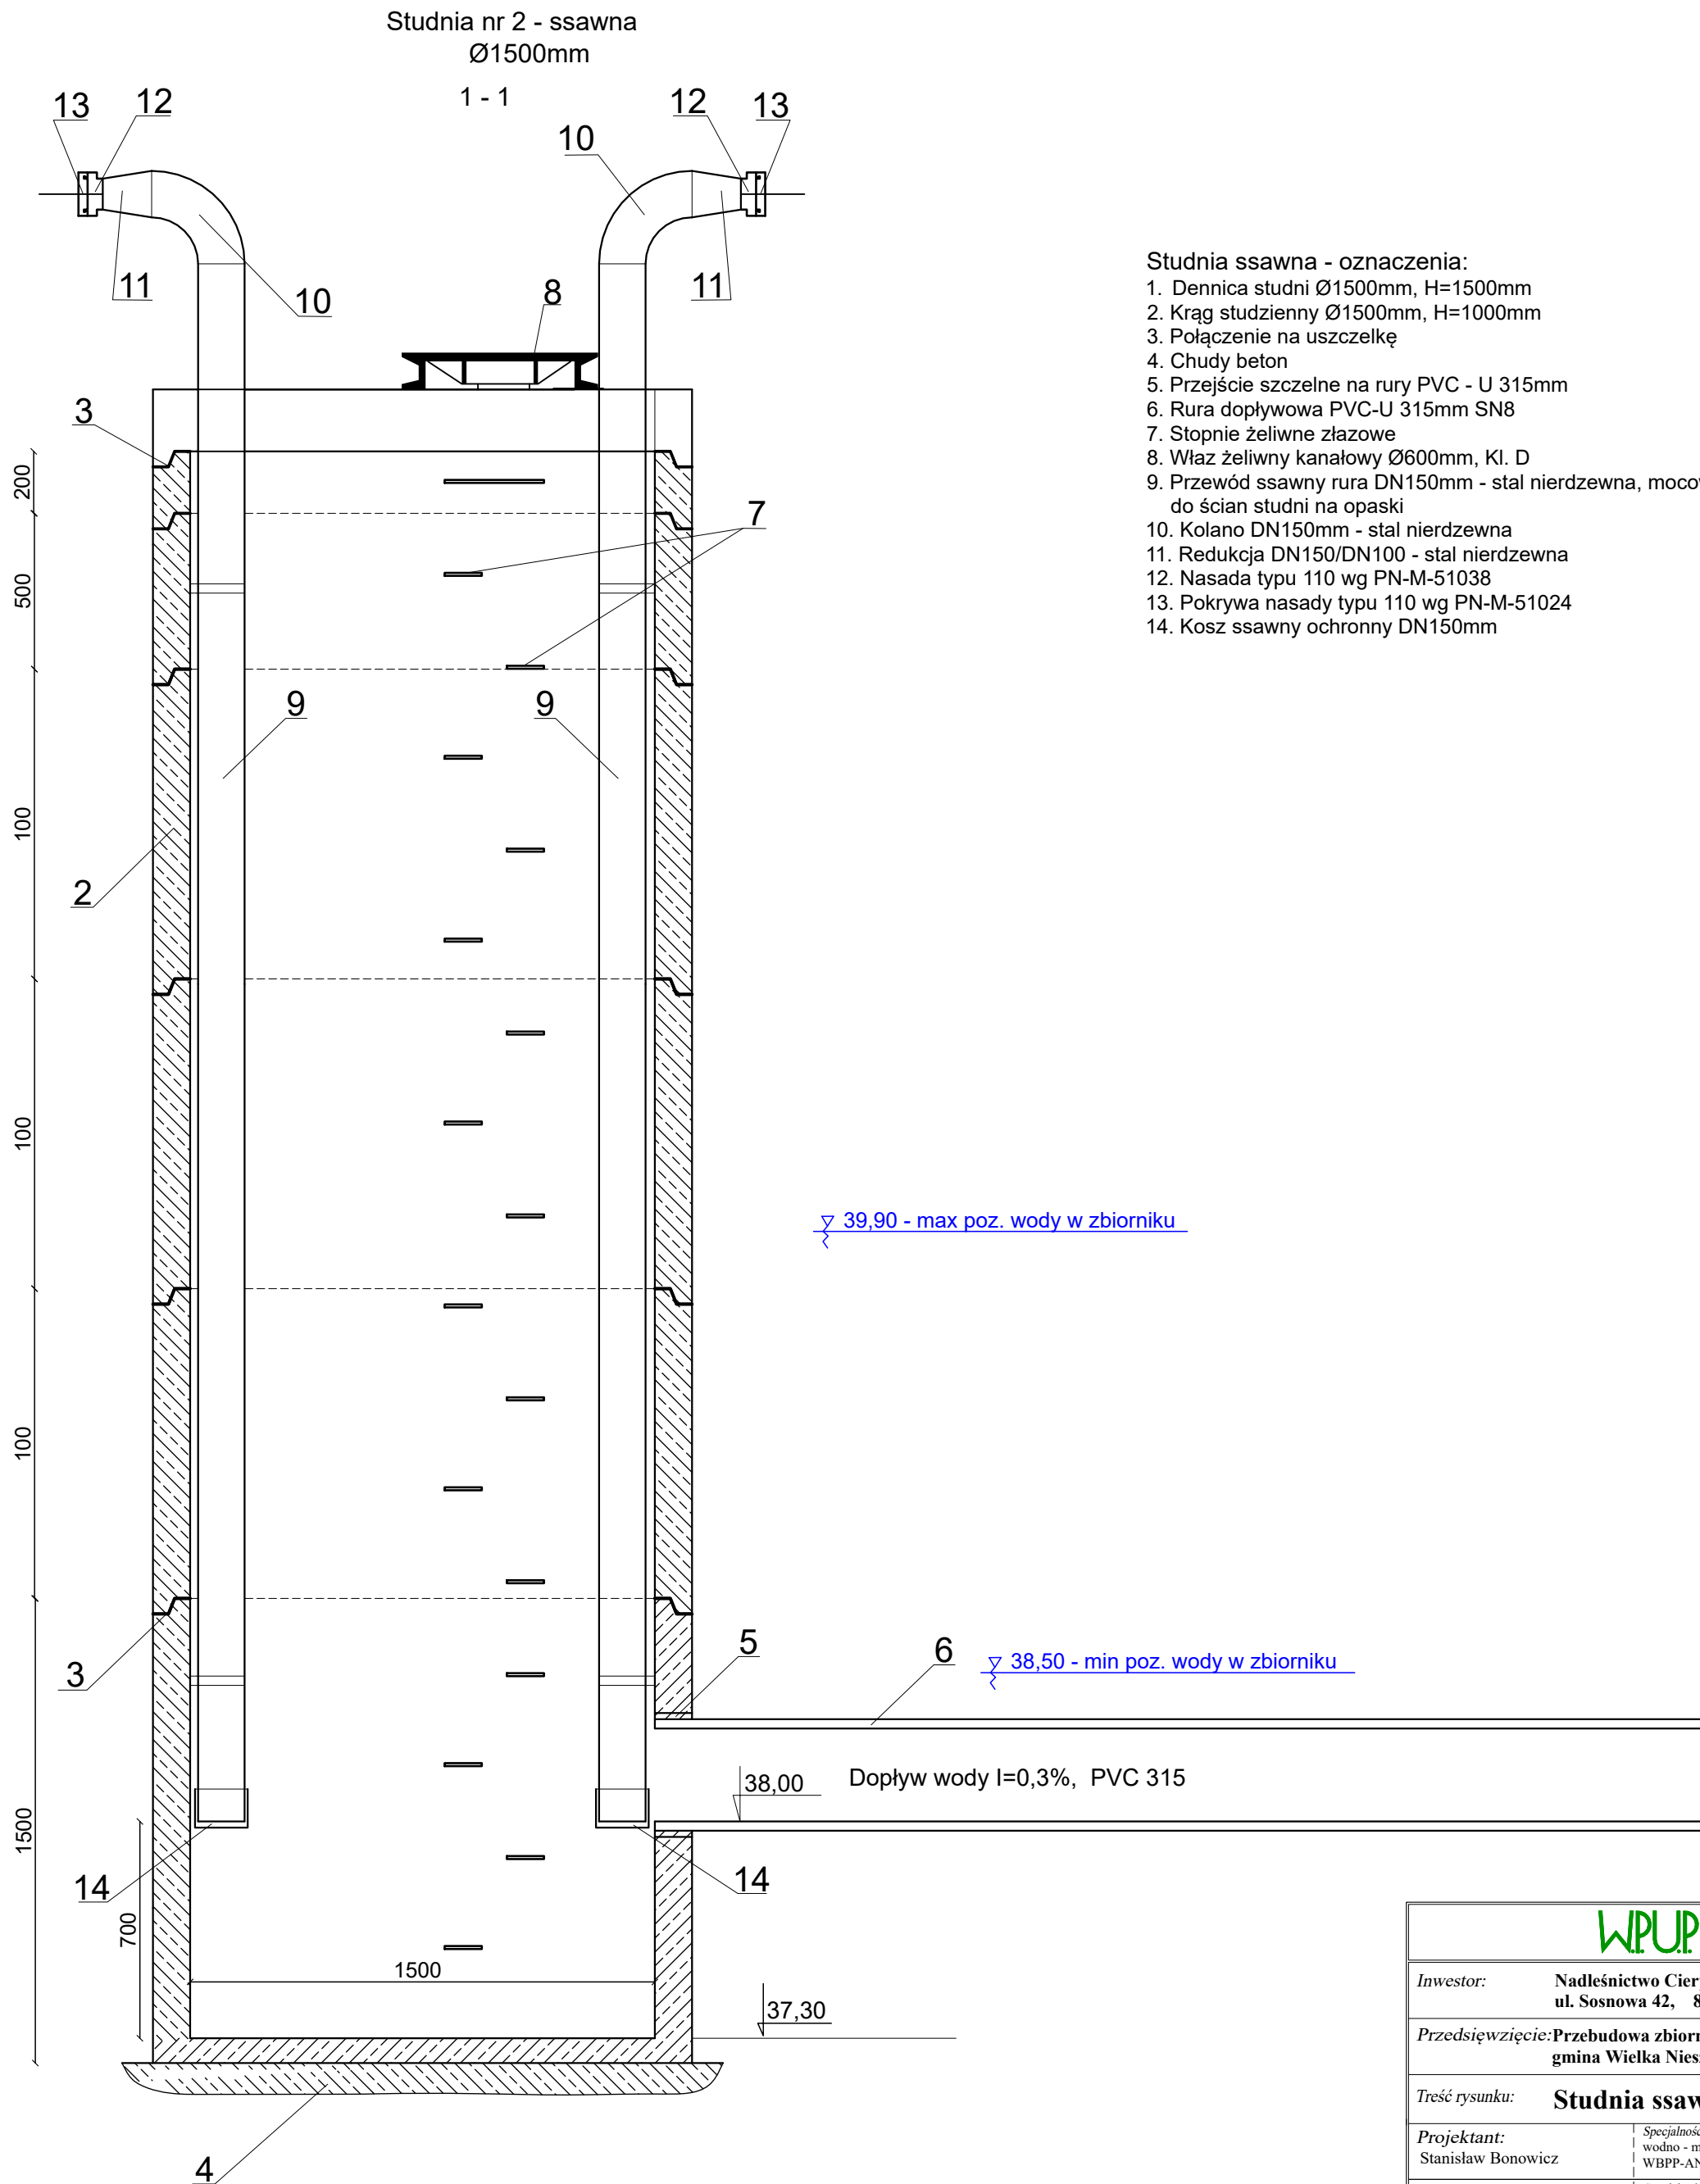

- Studnia ssawna - oznaczenia:
1. Dennica studni Ø1500mm, H=1500mm
 2. Krąg studzienny Ø1500mm, H=1000mm
 3. Połączenie na uszczelkę
 4. Chudy beton
 5. Przejście szczelne na rury PVC - U 315mm
 6. Rura dopływowa PVC-U 315mm SN8
 7. Stopnie żeliwne złączowe
 8. Właz żeliwny kanałowy Ø600mm, Kl. D
 9. Przewód ssawny rura DN150mm - stal nierdzewna, mocowanie do ścian studni na opaski
 10. Kolano DN150mm - stal nierdzewna
 11. Redukcja DN150/DN100 - stal nierdzewna
 12. Nasada typu 110 wg PN-M-51038
 13. Pokrywa nasady typu 110 wg PN-M-51024
 14. Kosz ssawny ochronny DN150mm

WPUP Melbud s.c.			
Inwestor:		Nadleśnictwo Cierpiszewo ul. Sosnowa 42, 87 - 165 Cierpiszewo	
Przedsięwzięcie:Przebudowa zbiornika retencyjnego na dz. 2048/6 w Cierpicach gmina Wielka Nieszawka			
Treść rysunku:		Studnia ssawna	
Projektant: Stanisław Bonowicz		Specjalność: wodno - melioracyjna WBPP-AN-8386-15/83 Włk	
Sprawdzający: mgr inż. Marcin Grzelczyk		Specjalność: konstrukcyjno budowlana ABIT-OT/7131/5/2001	
Data: 08.2025r	skala: 1:20	nr rysunku: 5	nr strony: