


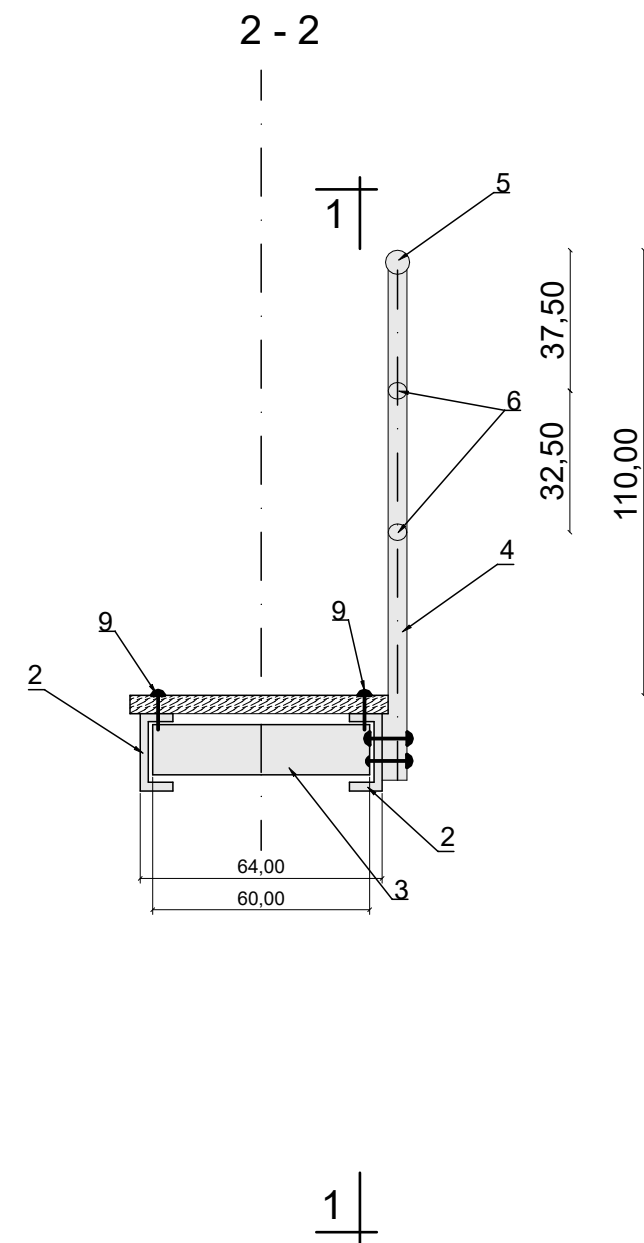

Lp.	Materiał	Jedn.		Ilość na jedn.	Ilość ogólna
1.	L 100 x 100 x 8 L = 2x0,6 m ogranicznik	m	Ilość	12,2 kg/m	14,64 kg
2.	l160x65x7,5 L = 2x6,74 m belki nośne	m	13,48	18,8 kg/m	253,43 kg
3.	l140x60x7,0 L = 4x0,585m stężenie poprzeczne	m	2,34	16,0 kg/m	37,44 kg
4.	l65x42x5,5 L = 7x1,225 m wspornik poręczy	m	8,58	7,09 kg/m	60,84 kg
5.	O rura stal. 51/3,2 L = 1 x 9,5 m pochwył	m	9,5		
6.	Plaskownik stal. 65/6 L = 2 x 6,4 m	m	12,8	3,06 kg/m	39,17 kg
7.	Śruby z nakrętkami M160C z podkładkami L = 40 mm	szt.	4	76,5/1000 szt	0,31 kg
8.	Śruby z nakrętkami M160C z podkładkami L = 30 mm	szt.	58	89,7/1000 szt	5,21 kg
9.	Śruby z łbem okrągłym z nakrętką M160C L = 50 mm	szt.	68	107/1000 szt.	7,27 kg
10.	Podłoga z bali 32 mm zaimpregnowana z zachowaniem odstępów między balami	szt.	4,352	0,032 m³/m²	0,140 m³
Razem				418 kg	

			
Inwestor:		Nadleśnictwo Cierpiszewo ul. Sosnowa 42, 87 - 165 Cierpiszewo	
Przedsięwzięcie: Przebudowa zbiornika retencyjnego na dz. 2048/6 w Cierpicach gmina Wielka Nieszawka			
Treść rysunku:		Rysunek konstrukcyjny kładki	
Projektant: Stanisław Bonowicz		Specjalność: wodno - melioracyjna WBPP-AN-8386-15/83 Wk	
Sprawdzający: mgr inż. Marcin Grzelczyk		Specjalność: konstrukcyjno budowlana ABIT-OT/7131/S/2001	
Data: 08.2025r	skala: 1:20	nr rysunku: 6	nr strony: