


Úrad geodézie, kartografie a katastra Slovenskej republiky

Informatívna kópia z mapy


Vytvorené cez katastrálny portál

Okres :Žiar nad Hronom
Obec: Žiar nad Hronom
Katastrálne územie: Žiar nad Hronom

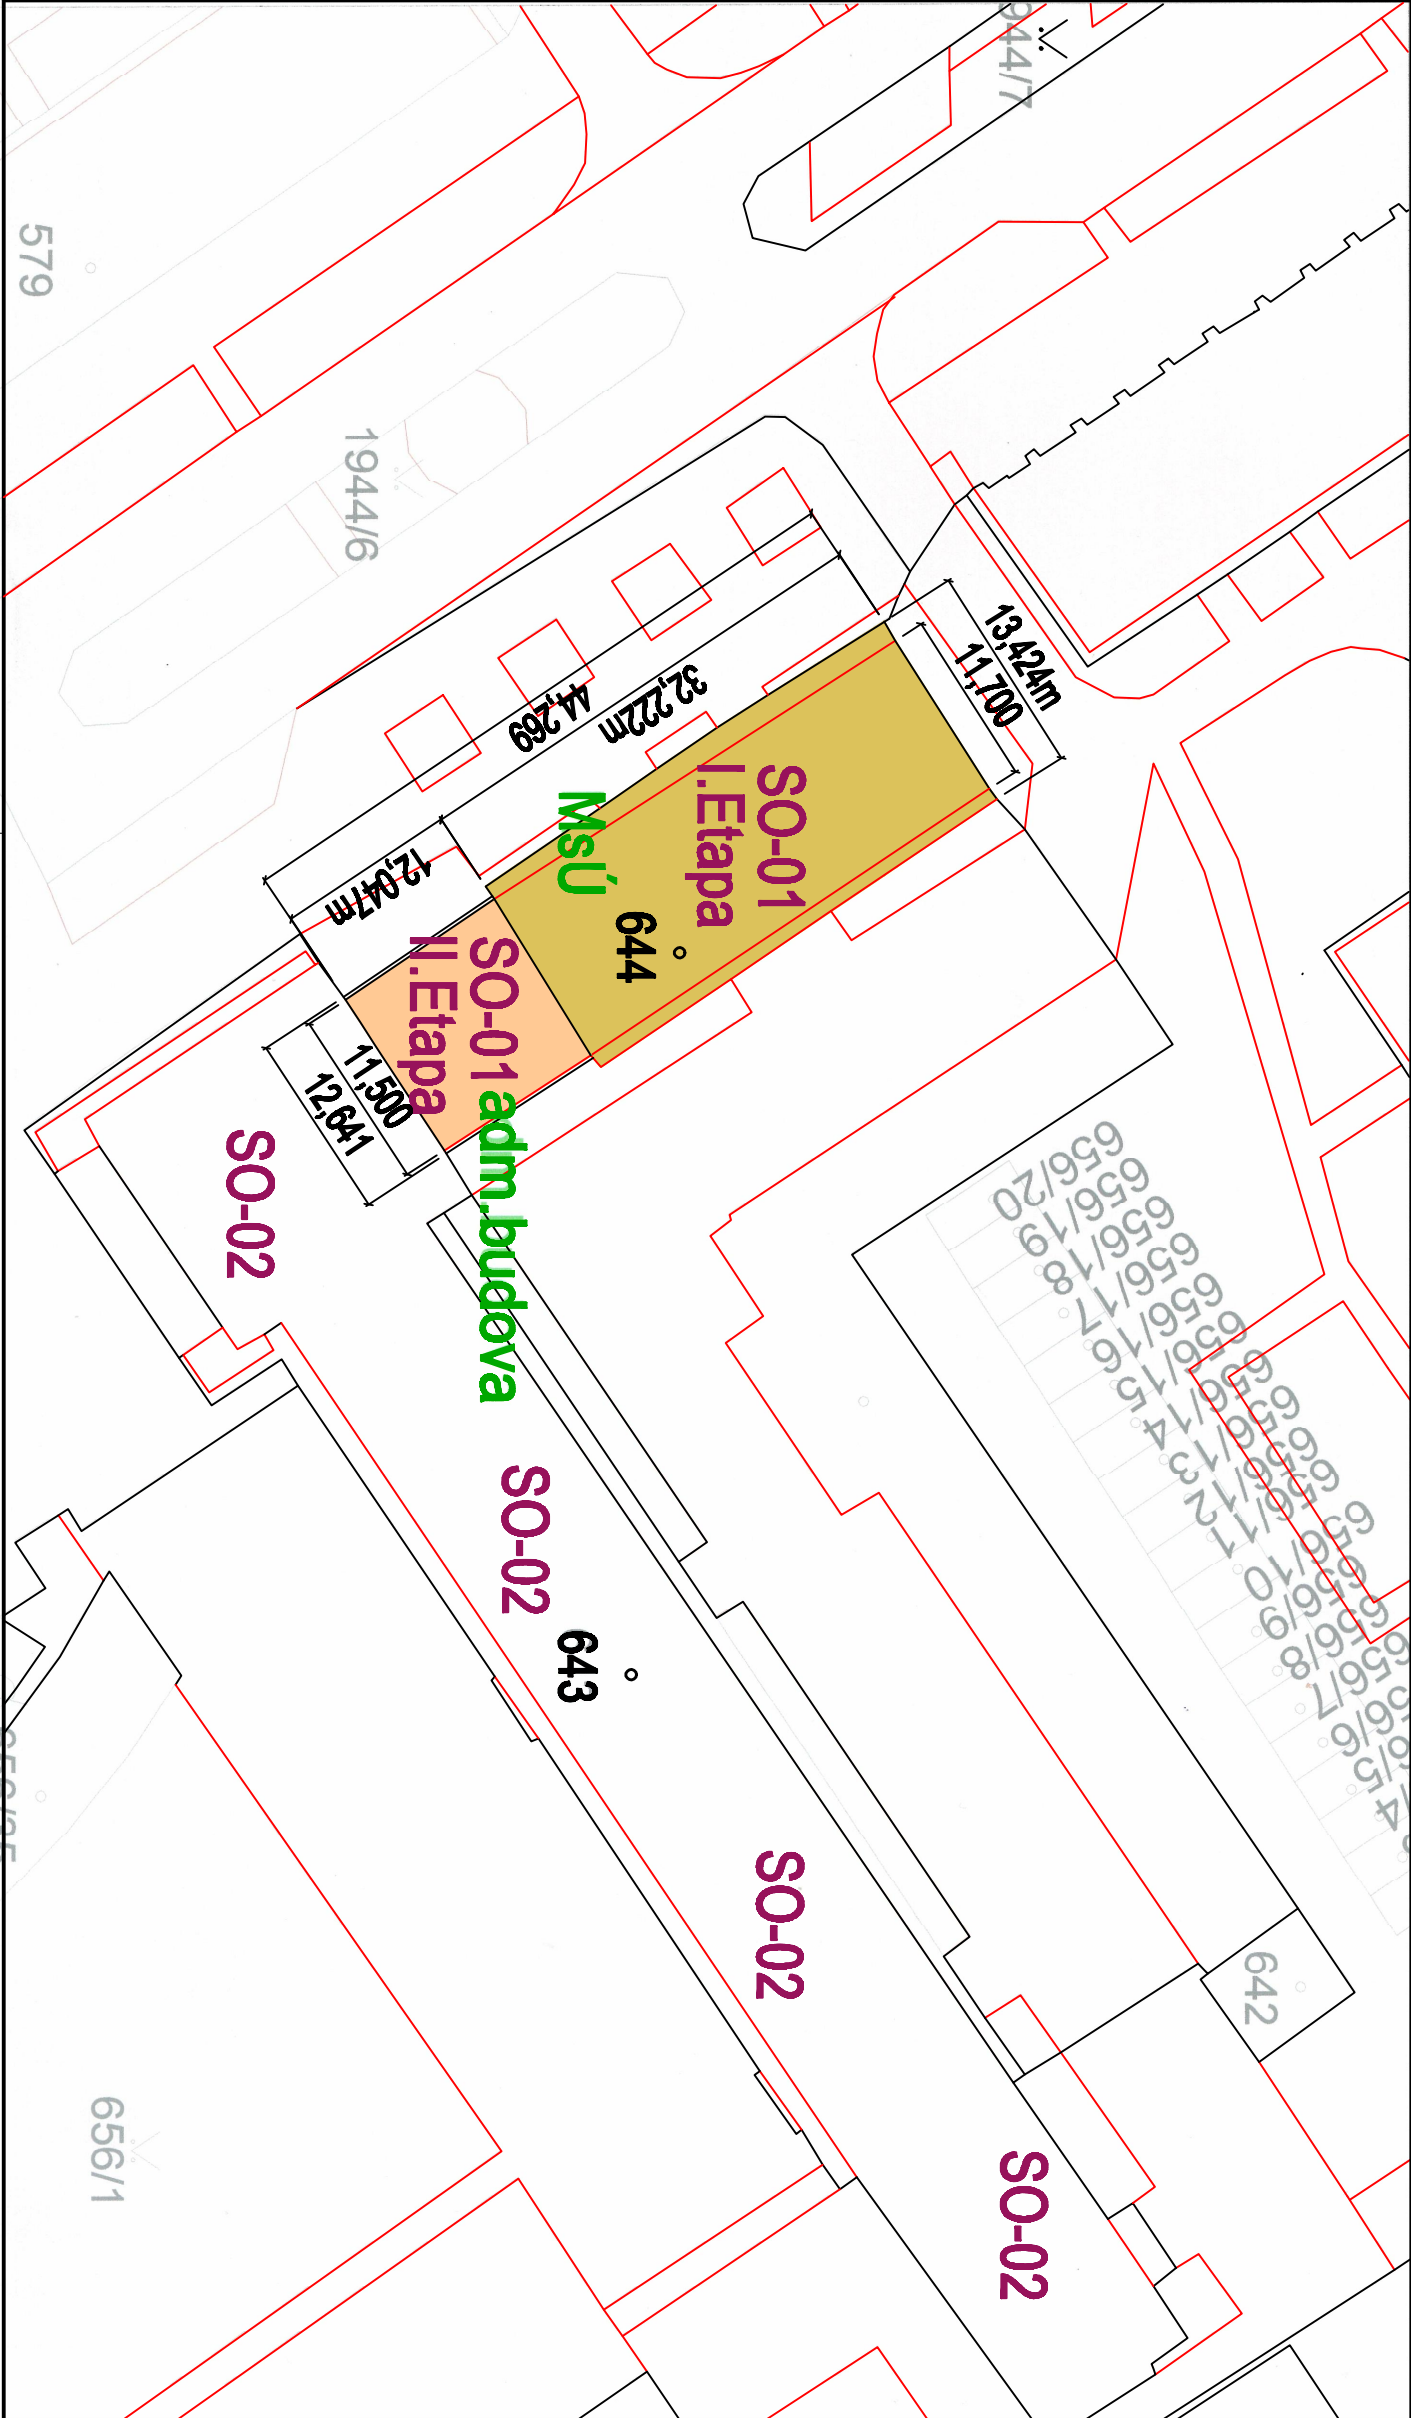

LEGENDA

- I. etapa (SO-01)
- II. etapa (SO-01)
- hranica parcel CKN
- parcela č.p. 644 - výmera 2619 m2

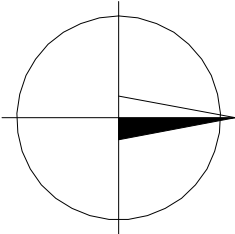

AKCIA:

Zvýšenie energetickej účinnosti existujúceho objektu MsÚ

Žiar nad Hronom so súp.č. 439 v Žiari nad Hronom

Stavebný objekt SO-01 - Administratívna budova so súp.č.439 - objekt MsÚ v Žiari nad Hronom

členený na : I.Etapa - Objekt MsÚ (štvorpodlažný objekt)
II.Etapa - Objekt MsÚ (dvojpodlažný objekt)

±0,000 = podlaha na prízemí

MAGIG DESIGN HENG S.T.O. ul. Hutníkov 315/20 ŽIAR NAD HRONOM					
AUTOR DIELA	ZODPOVEDNÝ PROJEKTANT PROJEKT		ZODPOVEDNÝ PROJEKTANT ARCH		 tel./fax: 045 6722891 mobil : 0903263432 magigdesign @ magigdesign.sk www.magigdesign.sk
	Dipl.Ing.arch. PAVEL HENG	PROJEKTANT	Dipl.Ing.arch. PAVEL HENG	Ing.arch.ILVICA M. VYKOVÁ Ing. J. ULÍUS SKLADAN	
INVESTOR	Mesto Žiar nad Hronom ul.Štefana Moyseša 46, Žiar nad Hronom			ZAKÁZKA Č.	2016/07
AKCIA	Zvýšenie energetickej účinnosti existujúceho objektu MsÚ Žiar nad Hronom so síp.č. 459 v Žari nad Hronom			POČET M	3/M
OBJEKT. PD:	Mesto Žiar nad Hronom ul.Štefana Moyseša 46, Žiar nad Hronom			OBJEDNÁVKA Č.	
PROJEKTA	Stavebno - architektonická časť			DÁTUM	10/2016
STUPEŇ PD	Realizačný projekt			ARCHIVNE Č.	
OBSAH VÝKRESU	Kópia katastrálnej mapy			MIERKA	VÝKRES
				1:500	C
PROJEKČIA REKLAMA DESIGN INTERIÉR OBCHOD					