Zvýšenie energetickej účinnosti existujúceho objektu
MsÚ Žiar nad Hronom so súp.č. 439 v Žiari nad Hronom
Realizačný projekt

Stavebný objekt SO-01 - Administratívna budova so súp.č.439 - objekt MsÚ v Žiari nad Hronom
členený na : I.Etapa - Objekt MsÚ (štvorpodlažný)
II.Etapa - Objekt MsÚ (dvojpodlažný)

PRÍLOHA Č.3
"Výpis klampiarskych a zámočníckych výrobkov"

VÝPIS KLAMPIARSKYCH VÝROBKOV

POLOŽKA	K1	K2	K3	
			K3a	K3b
SCHÉMA rez pôdorys	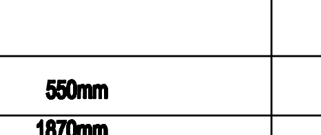	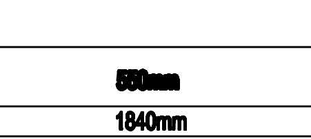	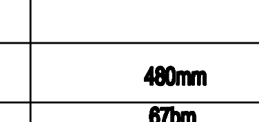	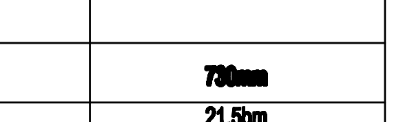
ROZVINUTÁ ŠÍRKA	550mm	550mm	480mm	730mm
DĹŽKA	1870mm	1840mm	67bm	21,5bm
POPIS	oplechovanie rímsy s bočným vyhnutím 20mm - atyp Al hr.1,0mm	oplechovanie rímsy - atyp Al hr.1,0mm + bočné Al krytky	oplechovanie rímsy - atyp Al hr.1,0mm	oplechovanie rímsy - atyp Al hr.1,0mm
ETAPA	ETAPA I.	ETAPA I.	ETAPA I.	ETAPA I.
ODTIEŇ	RAL 7016 Antracitová sivá - pololesk	RAL 7016 Antracitová sivá - pololesk	RAL 7016 Antracitová sivá - pololesk	RAL 7016 Antracitová sivá - pololesk
POČET KS	28ks	24ks	67bm	21,5bm
POZNÁMKA	vyhotoviť podľa STN 73 3610, spad plochy min. 3°v smere odtoku vody, presah odkvapnice min. 50 mm od povrchu plánovaného zateplenia v budúcnosti POZOR!! Pred zahájením výroby je nutné zamerať skutočné rozmery na stavbe Vo výpise nie je započítané stratné			

VÝPIS KLAMPIARSKYCH VÝROBKOV

POLOŽKA	K4	K5	
		K5a	K5b
SCHÉMA rez pôdorys	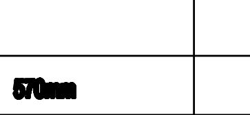	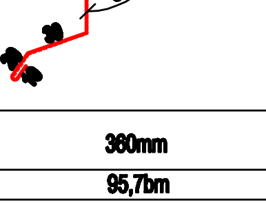	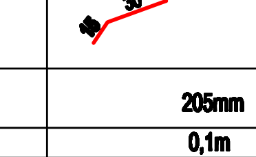
ROZVINUTÁ ŠÍRKA	570mm	360mm	205mm
DĹŽKA	3,7bm	95,7bm	0,1m
POPIS	oplechovanie rímsy - atyp Al hr.1,0mm + bočné Al krytky	oplechovanie okraja strechy - rímsy, atyp zavetrovacia lišta - Al hr.1,0mm	prípona - uchytávací plech Al hr.1,5mm, šírka 100MM, atyp kotvený do OSB dosky hr.25mm, každých max. 800mm,
ETAPA	ETAPA I.	ETAPA I.	ETAPA I.
ODTIEŇ	RAL 7016 Antracitová sivá - pololesk	RAL 7016 Antracitová sivá - pololesk	RAL 7016 Antracitová sivá - pololesk
POČET KS	3,7bm	95,7bm	125ks
POZNÁMKA	vyhotoviť podľa STN 73 3610, spad plochy min. 3°v smere odtoku vody, presah odkvapnice min. 50 mm od povrchu plánovaného zateplenia v budúcnosti POZOR!! Pred zahájením výroby je nutné zamerať skutočné rozmery na stavbe Vo výpise nie je započítané stratné		

VÝPIS KLAMPIARSKYCH VÝROBKOV

POLOŽKA	K6		K7	
	K6a	K6b	K7a	K7b
SCHÉMA rez pôdorys	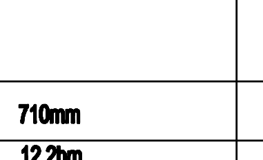	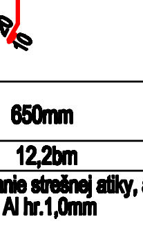	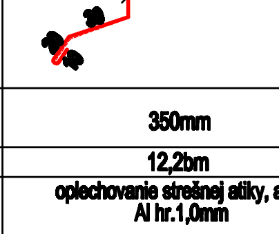	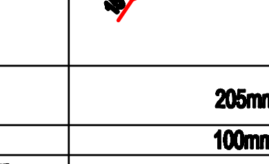
ROZVINUTÁ ŠÍRKA	710mm	650mm	350mm	205mm
DĹŽKA	12,2bm	12,2bm	12,2bm	100mm
POPIS	oplechovanie rímsy, atyp Al hr.1,0mm	oplechovanie strešnej atiky, atyp Al hr.1,0mm	oplechovanie strešnej atiky, atyp Al hr.1,0mm	prípona - uchytávací plech Al hr.1,5mm, šírka 100MM, atyp kotvený do dreveného hranola každých max. 800mm
ETAPA	ETAPA II.	ETAPA II.	ETAPA II.	ETAPA II.
ODTIEŇ	RAL 7016 Antracitová sivá - pololesk	RAL 7016 Antracitová sivá - pololesk	RAL 7016 Antracitová sivá - pololesk	RAL 7016 Antracitová sivá - pololesk
POČET KS	12,2bm	12,2bm	12,2bm	15ks
POZNÁMKA	vyhotoviť podľa STN 73 3610, spad plochy min. 3°v smere odtoku vody, presah odkvapnice min. 50 mm od povrchu plánovaného zateplenia v budúcnosti POZOR!! Pred zahájením výroby je nutné zamerať skutočné rozmery na stavbe Vo výpise nie je započítané stratné			

VÝPIS KLAMPIARSKYCH VÝROBKOV

POLOŽKA	K8	K9	DZ1
SCHÉMA rez pôdorys	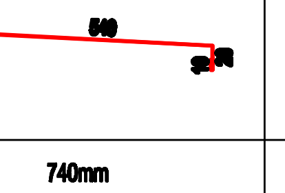	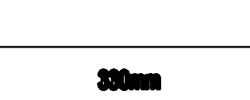	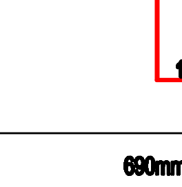
ROZVINUTÁ ŠÍRKA	740mm	330mm	690mm
DĹŽKA	12,2bm	1540mm	11,4bm
POPIS		oplechovanie atiky strechy s bočným vyhnutím 20mm - atyp Al hr.1,0mm	stredný dažďový zaatikový žľab - AL plech hr.1,0mm, dno vyspádované od stredu 1% na dve strany k zvislým dažďovým zvodom DZ2, DZ3
ETAPA	ETAPA II.	ETAPA II.	ETAPA II.
ODTIEŇ	RAL 7016 Antracitová sivá - pololesk	RAL 7016 Antracitová sivá - pololesk	RAL 7016 Antracitová sivá - pololesk
POČET KS	12,2bm	6ks	11,4bm
POZNÁMKA	vyhotoviť podľa STN 73 3610, spad plochy min. 3°v smere odtoku vody, presah odkvapnice min. 50 mm od povrchu plánovaného zateplenia v budúcnosti POZOR!! Pred zahájením výroby je nutné zamerať skutočné rozmery na stavbe Vo výpise nie je započítané stratné		

Výpis zámočnickych výrobkov

Označenie na výkrese	OR1
Schématické zobrazenie Rozmery v mm	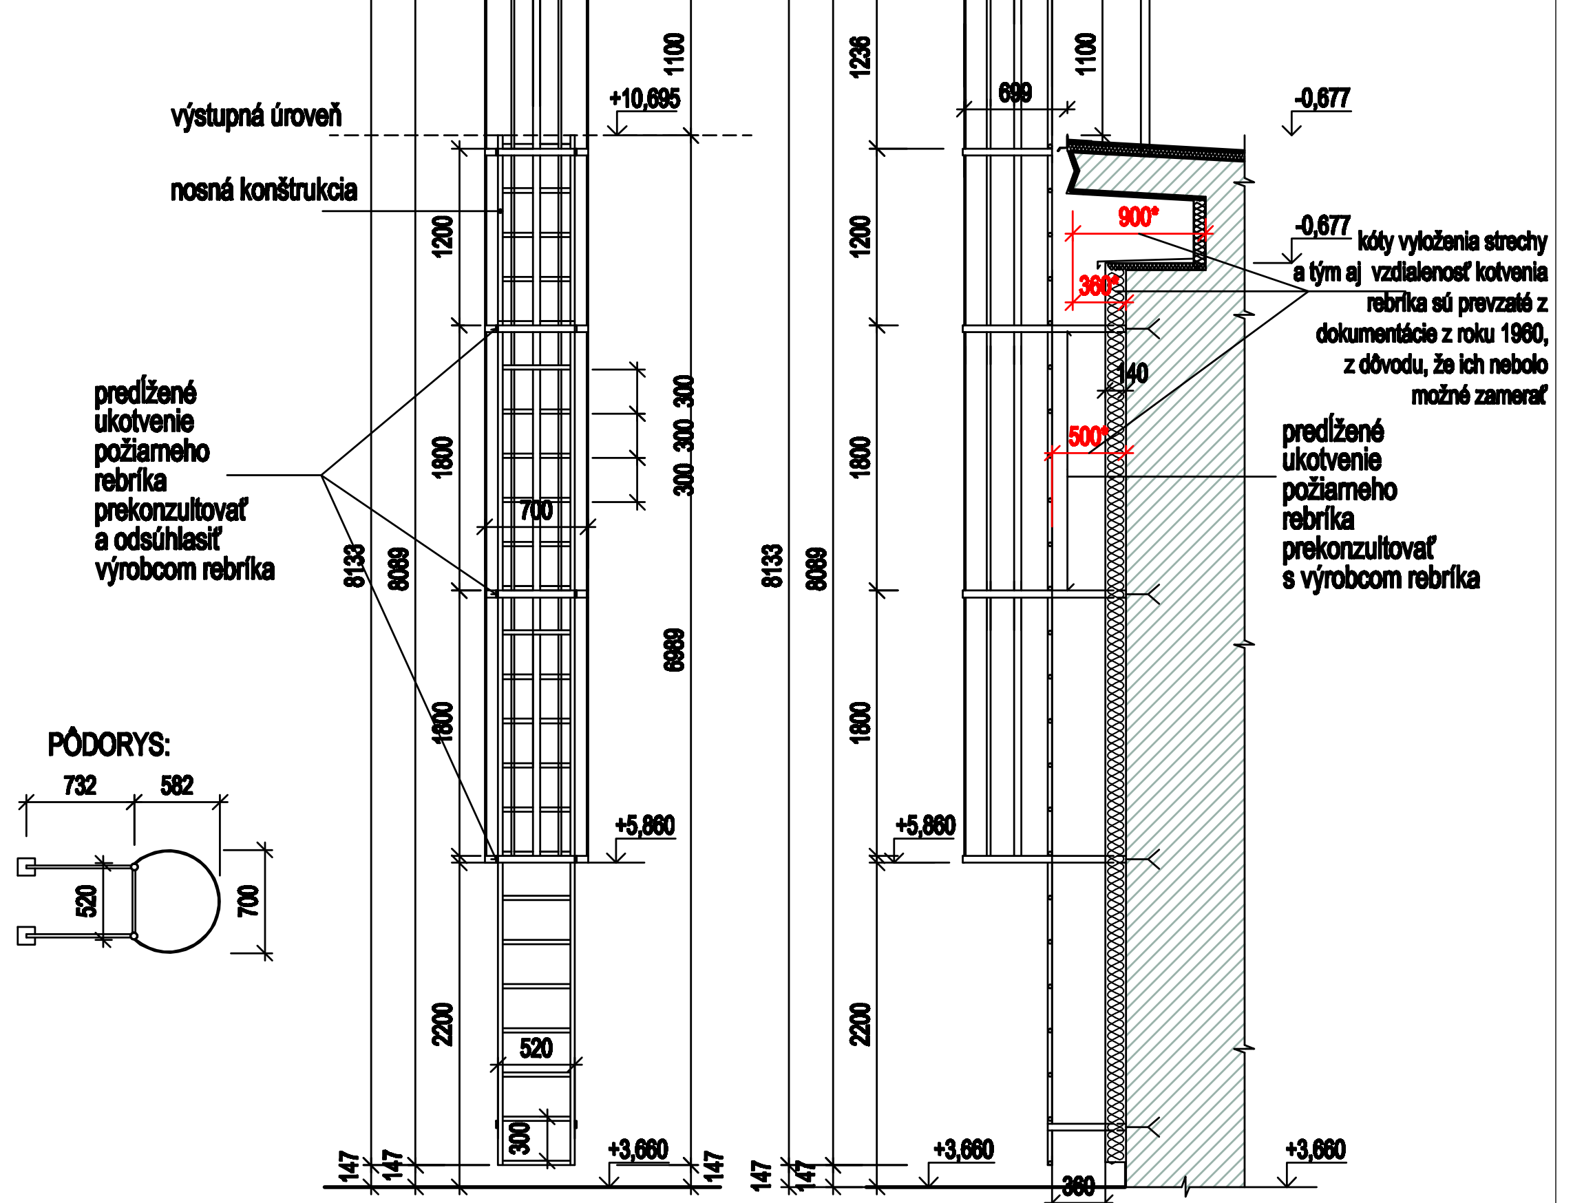
Popis	Typizovaný oceľový pozinkovaný zvislý požiarny rebrík s ochranným košom typ KRAUSE, celková výška rebríka 8176mm , celková šírka 700mm (spolu s ochranným košom) Zvislé murivo stavby je zhotovené z pórobetónových tvárnic.Vrchná časť nosnej konštrukcie je kotvená kotviacimi skrutkami do stužujúceho lôžka v konzolovej atike stavby
Poznámky	Nosné stĺpiky rebríka z L profilov KRAUSE, svetlá šírka nosnej konštrukcie je 520 -700mm, stúpadlá oceľové prúty Ø 30mm, osová vzdialenosť 300mm, oceľové kotvy L profilov typ KRAUSE
Počet kusov	1ks
Farba	2x reaktívny náter farba RAL 7032 Štrková sivá

POHĽAD ČELNÝ
POHĽAD BOČNÝ
700
732
-0,677
1100
1236
699
+10,695
výstupná úroveň
nosná konštrukcia
1200
900*
360*
500*
140
kóty vyloženia strechy a tým aj vzdialenosť kotvenia rebríka sú prevzaté z dokumentácie z roku 1960, z dôvodu, že ich nebolo možné zamerať
predĺžené ukotvenie požiarneho rebríka prekonzultovať a odsúhlasiť výrobcom rebríka
predĺžené ukotvenie požiarneho rebríka prekonzultovať s výrobcom rebríka
1800
300 300 300
8133
8089
6989
PÔDORYS:
732
582
520
+5,860
2200
300
+3,660
147
360

Výpis zámočnickych výrobkov

Označenie na výkrese	OR2
Schématické zobrazenie Rozmery v mm	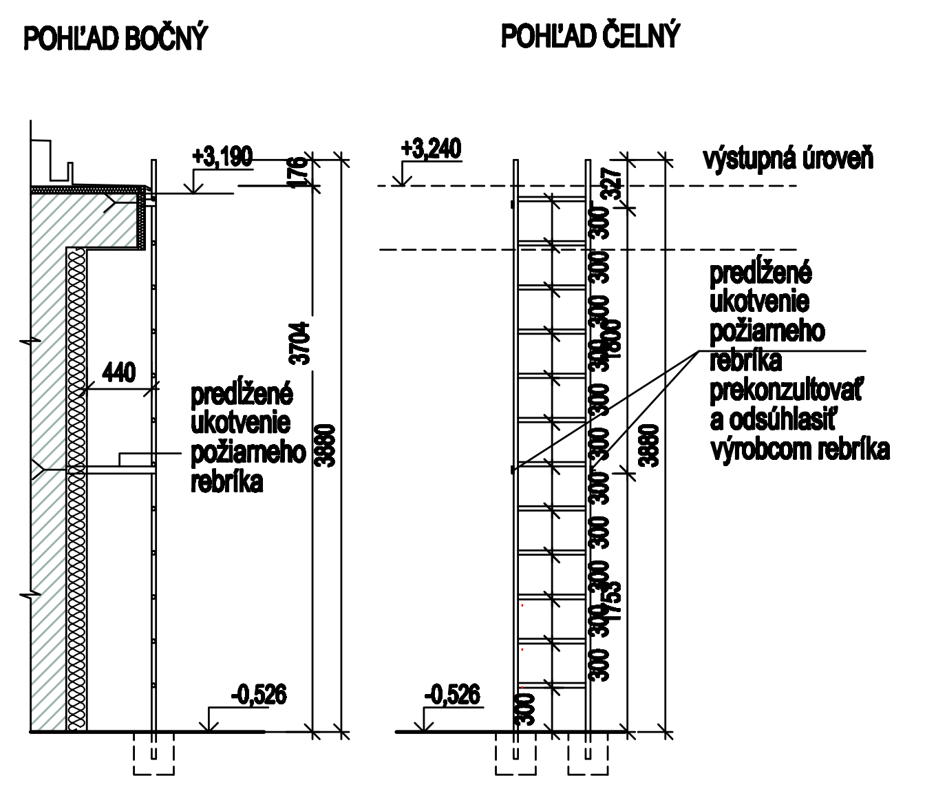
Popis	Typizovaný oceľový pozinkovaný zvislý požiarny rebrík typ KRAUSE, celková výška rebríka 3880mm , celková šírka 520mm .Vrchná časť nosnej konštrukcie je kotvená kotviacimi skrutkami do stužujúceho lôžka v konzolovej atike stavby
Poznámky	Nosné stĺpiky rebríka z L profilov KRAUSE, svetlá šírka nosnej konštrukcie je 520 mm, stúpadlá oceľové prúty Ø 30mm, osová vzdialenosť 300mm, oceľové kotvy L profilov typ KRAUSE
Počet kusov	1ks
Farba	2x reaktívny náter farba RAL 7032 Štrková sivá

POHĽAD BOČNÝ
POHĽAD ČELNÝ
+3,190
176
3704
440
predĺžené ukotvenie požiarneho rebríka
3880
-0,526
+3,240
výstupná úroveň
327
300
1800
1753
predĺžené ukotvenie požiarneho rebríka prekonzultovať a odsúhlasiť výrobcom rebríka