LEGENDA - skutkový stav

- hladká omietka sivomodrej farby
- brizolitová omietka so sivomodrým nástrekom
- brizolitová omietka s béžovým pigmentom
- brizolitová omietka s antracitovo - šedým pigmentom

LEGENDA - skutkový stav

- existujúce konštrukcie a prvky
- (KMB) kamenný obklad - mramor sivec, hr.30mm
- (Z1) oceľové zábradlie dl.4500mm
- (Z2) oceľové zábradlie dl.3150mm
- (OM) vonkajšia brizolitová omietka
- (VL) stožiar s vlajkou mesta Žiar and Hronom, EÚ, SR
- (KA) kamenný obklad - hnedočervený andezit

LEGENDA - búracie práce - demontáž

- búrané konštrukcie a prvky
- bleskozvod - demontáž
- (O2) okno drevené, dvojdielne s pevnou a kyvnou časťou - 1950x1950, 56ks
- (K3) oplechovanie podstrešnej rímsy - plech FeZn, š.550mm x dl.63,6bm
- (K4) oplechovanie podstrešnej rímsy - plech FeZn, š.700mm x dl.20,2bm
- (K5) oplechovanie strešnej atiky - plech FeZn, š.1250mm x dl.95,4bm
- (K12) prapet okna O2 - plech FeZn, š.150mm x dl.1880mm, 3ks
- (BL) bleskozvod - demontáž
- (BL) bleskozvod - vedený pod kamenným obkladom (omietkou) - vytiahnuť pôvodný zvod a ochrannú rúrku ponechať pre osadenie nového zvodu, presnú polohu bleskozvodu nebolo možné vyzistiť
- (KT) komínové teleso z plechovej rúry Ø350, dl.cca 11m
- (OR) oceľový rebrík - z oceľových trubiek Ø50 a nášľapných priečnikov z oceľovej tači Ø20, dl.cca 9,3m
- (AP) amplión - miestny rozhlas - nefunkčný
- (OT) oceľová tyč - chránička
- (OK) oceľová krabička bleskozvodu
- (SN) svetelný nápis - nefunkčný

POZNÁMKA


Jednotlivé uvedené kusy a dĺžky sú vykázané pre celý objekt SO-01 (LETAPA + ILETAPA)


LEGENDA - dočasná demontáž - po vyhotovení prác osadiť na pôvodné miesto

- konštrukcie a prvky dočasne demontované
- (SV) vonkajšie stropné osvetlenie vstupu
- (RK) miestny rozhlas - kábel

LEGENDA - dočasná demontáž - preložka

- konštrukcie a prvky preložené
- (KL1 - KL6) klimatizačná jednotka, 16ks (na celej stavbe)
- (EK) elektrický kábel - prípojka ku klimatizačnej jednotke
- (RK) miestny rozhlas - kábel

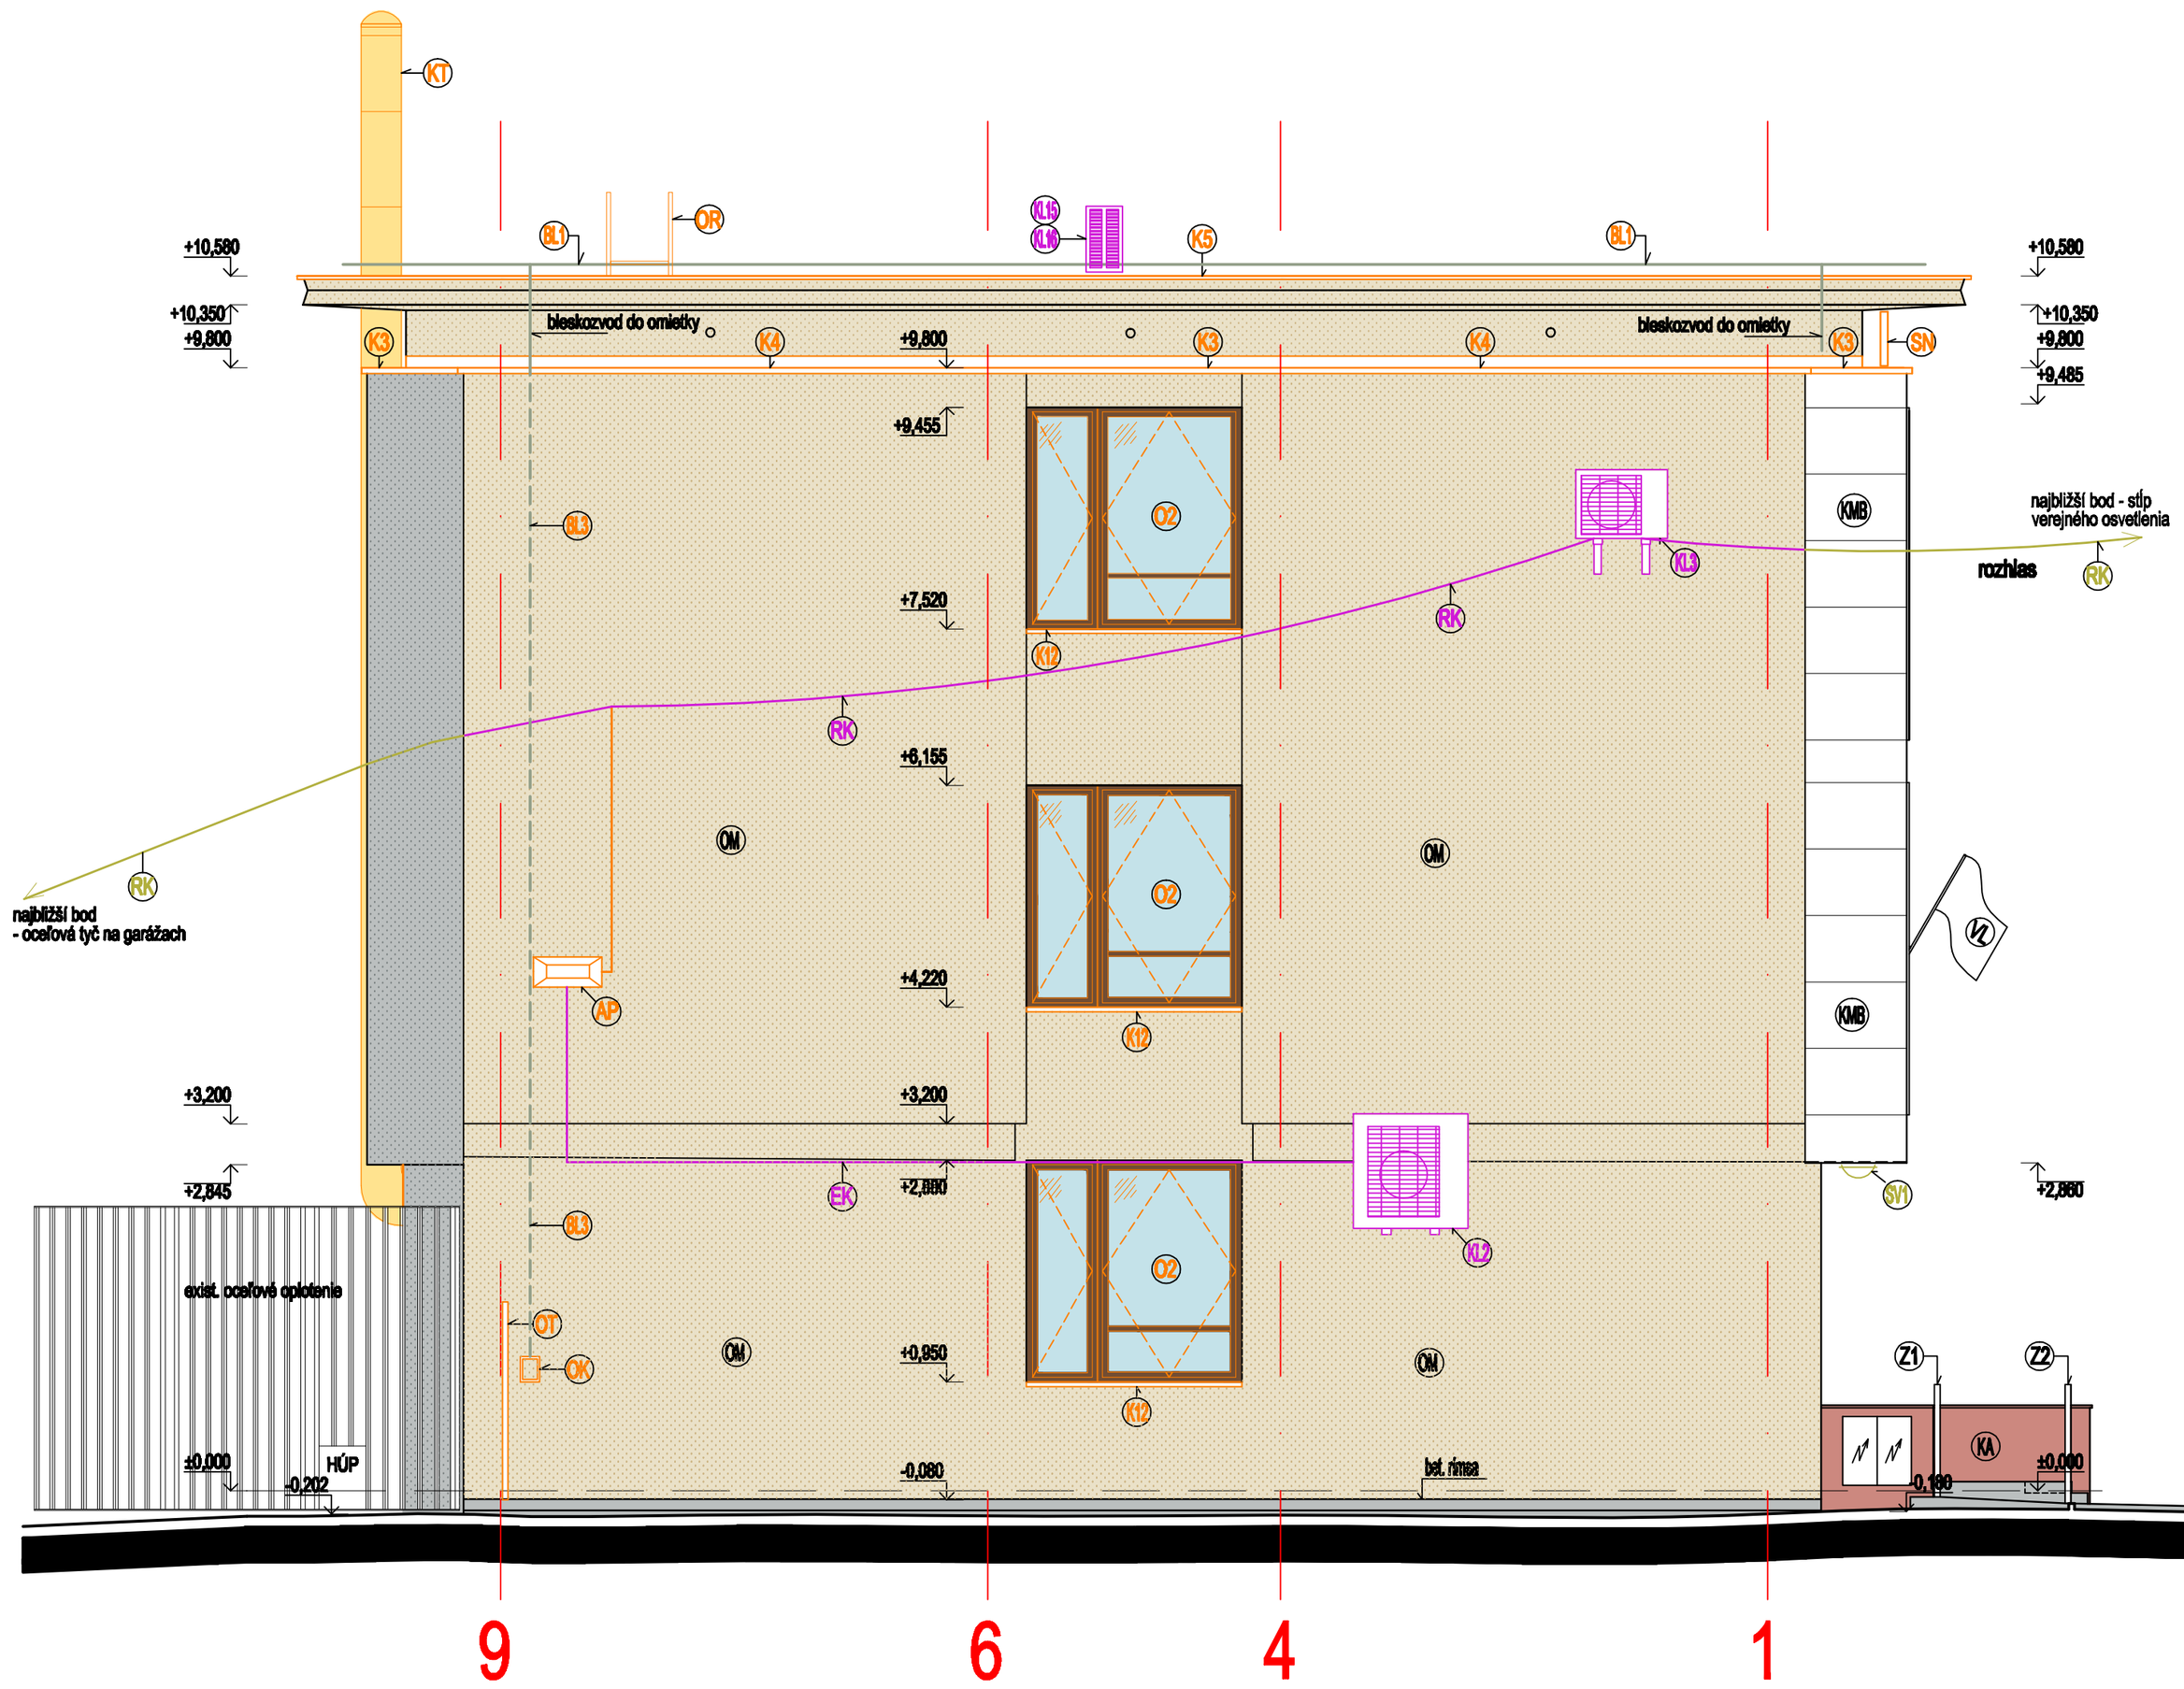

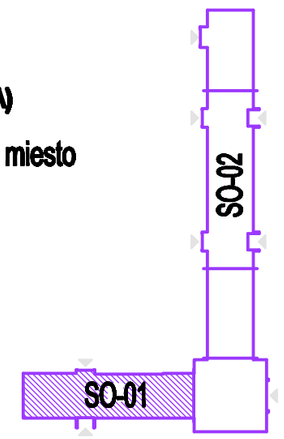

Zvýšenie energetickej účinnosti existujúceho objektu MsÚ Žiar nad Hronom so súp.č. 439 v Žiari nad Hronom

Dokumentácia skutkového stavu + búracie práce

Stavebný objekt SO-01 - Administratívna budova so súp.č.439 - objekt MsÚ v Žiari nad Hronom
členený na : I.Etapa - Objekt MsÚ (štvorpodlažný)
II.Etapa - Objekt MsÚ (dvojpodlažný)

±0,000 = podlaha 1.N.P.

MAGIC DESIGN HENČ s.r.o. ul.Hutníkov 315/20 ŽIAR NAD HRONOM

AUTOR DIELA	ZODPOVEDNÝ PROJEKTANT PROFESIE	ZODPOVEDNÝ PROJEKTANT AKCIE
Dipl.Ing.arch. PAVEL HENČ autorizovaný architekt 0573 AA	Dipl.Ing.arch.PAVEL HENČ	Dipl.Ing.arch.PAVEL HENČ
	PROJEKTANT: Ing.JÚLIUS SKLADAN, Ing.arch.ĽUBICA MLYNÁROVÁ	

MAGIC Design HENČ
tel./fax: 045 6722891 mobil: 0905263432
magicdesign @ magicdesign.sk
www.magicdesign.sk

INVESTOR	Mesto Žiar nad Hronom ul.Štefana Moysesa 46, Žiar nad Hronom	ZAKÁZKA Č.	2016/07
AKCIA	Zvýšenie energetickej účinnosti existujúceho objektu MsÚ Žiar nad Hronom so súp.č. 439 v Žiari nad Hronom	POČET A4	8/A4
OBJEDN. PD:	Mesto Žiar nad Hronom ul.Štefana Moysesa 46, Žiar nad Hronom	OBJEDNÁVKA Č.	
PROFESIA	Stavebno - architektonická časť	DÁTUM	10/2016
STUPEŇ PD	Dokumentácia skutkového stavu + búracie práce	ARCHÍVNE Č.	
OBSAH VÝKRESU	SO-01 - Pohľad severozápadný	MIERKA 1:50	VÝKRES 10

PROJEKCIA REKLAMA DESIGN INTERIÉR OBCHOD