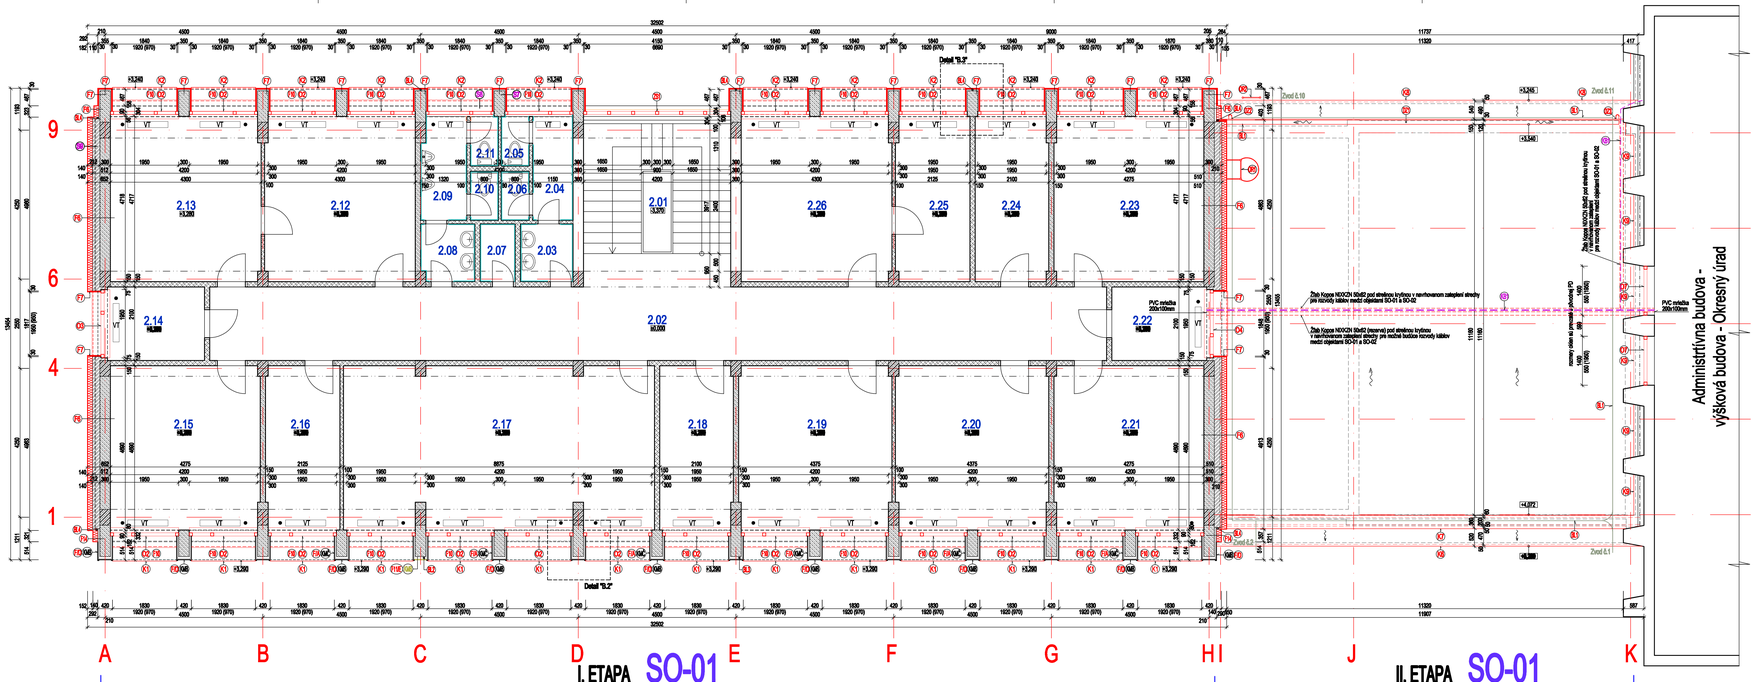

LEGENDA - skutkový stav

- existujúca konštrukcia a prvky
- železobetón
- pôrobetón
- plná pálená tehla
- dierovaná tehla
- keramický obklad
- existujúce vykurovacie teleso
- kamenný obklad - Mramor Sivec hr.30mm

LEGENDA - návrh

- bránená konštrukcia a prvky
- tepelná izolácia na báze minerálnej vlny
- bleskozvod
- (02-03) hliníkové okno AB TEAM CORTIZO ACOR 70 hrd 1950/1950mm otváravo - sklopné, sklopné a pevné s dopínacím kombinačným rozšírením 50, 60mm - viď Technická správa - Príloha č.2 "Výpis okien, parapetov, dverí a zasklených stien"
- (04) hliníkové okno AB TEAM CORTIZO ACOR 70 hrd 1950/1950mm otváravo - sklopné, sklopné a pevné s dopínacím kombinačným rozšírením 60mm - viď Technická správa - Príloha č.2 "Výpis okien, parapetov, dverí a zasklených stien"
- (07) hliníkové okno AB TEAM CORTIZO ACOR 70 hrd 1400/50mm otváravo - sklopné, sklopné a pevné s dopínacím kombinačným rozšírením 60mm - viď Technická správa - Príloha č.2 "Výpis okien, parapetov, dverí a zasklených stien"
- (12) zasklená AL stena z šesťdvých profilov AB TEAM CORTIZO ACOR 70hrd pevná s dopínacím kombinačným rozšírením 60mm, výplňová sklenená čiastočne otváravá - viď Technická správa - Príloha č.2 "Výpis okien, parapetov, dverí a zasklených stien"
- (B.1) bleskozvod - viď časť Bleskozvod
- (B.2) bleskozvod pod kamenným obkladom, pôvodný kamenný obklad Mramor - sivec, hr.30mm sa zloží a po osadení bleskozvodu sa znovu spät - viď časť Bleskozvod
- (B.3) bleskozvod pod kamenným obkladom - navrhovaný bleskozvod v pôvodnej trase bleskozvodu - viď časť Bleskozvod
- (B.4) bleskozvod pod omietkou - viď časť Bleskozvod
- (21) strešný dažďový zastrešený žľab - AL, hr.1,0mm - viď Technická správa - Príloha č.3 "Výpis klampiarskych a zámočníckych výrobkov"
- (22) dažďový zvod: napojenie na strešný dažďový zastrešený žľab bokerom AL Ø80, RAL 7016 Antracitová sivá - pokladané + napojenie na zvislý dažďový zvod PVC Ø80 (rúra vedúca zatepleným) + žľabací kus v zemi + napojenie na existujúcu dažďovú kanalizáciu
- (F5) (F6) strešná fasáda - viď Technická správa - Príloha č.1 "Výpis strešnej fasád, stropov, striech a spevnených plôch"
- (B.4) (F6) technologický postup úpravy kamenných obkladov - viď Technická správa - Príloha č.1 "Výpis strešnej fasád, stropov, striech a spevnených plôch"
- (F6) strešná fasáda - viď Technická správa - Príloha č.1 "Výpis strešnej fasád, stropov, striech a spevnených plôch"
- (E) (-G) oplechovanie - klampiarsky výrobok - viď Technická správa - Príloha č.3 "Výpis klampiarskych a zámočníckych výrobkov"
- (A) typizovaný vertikálny osobný pozdvihovaný jednoduchý podlamy nákrik typ KRAUSE REBIOP monitovaný z dielcov dĺžky 6,0m - viď Technická správa - Príloha č.3 "Výpis klampiarskych a zámočníckych výrobkov"
- (A) typizovaný vertikálny osobný pozdvihovaný jednoduchý podlamy nákrik typ KRAUSE REBIOP monitovaný z dielcov dĺžky 4,0m - viď Technická správa - Príloha č.3 "Výpis klampiarskych a zámočníckych výrobkov"

LEGENDA - dočasná demontáž - po vyhotovení prác osadiť na pôvodné miesto

- konštrukcia a prvky dočasne demontované
- (A) kamenný obklad - Mramor Sivec, hr.30mm

LEGENDA - dočasná demontáž - preložka

- konštrukcia a prvky preložené
- (B) zvlnok káblov - PC káble vedúce zo serverovne na stavebný úrad, meteoid policu, telefónny kábel - prepoj z matiky na obecný úrad + elektrická káble ku trhavinovým petrolitom - preložka do Stavu Kopos NIXOX 90x82 pod strešnou krytinou v navrhovaných zatepl.ení strechy

LEGENDA - uskutočnené vŕtané sondy zo dňa 11.8.2016, za účelom vyzdenia muriva

- (B) pôrobetónové murivo
- (B) pôrobetónové murivo
- (B) murivo z dierovaných tehál

LEGENDA ÚČELU MIESTNOSTÍ
I.ETAPA - objekt MsÚ

2.N.P

POR. Č.M.		PLOCHA m² / kapacity
2.01	schodiskový priestor	20,86
2.02	chodba	53,74
2.03	wc ženy - predsieň	2,48
2.04	wc ženy - chodba	3,41
2.05	wc ženy - kabinka	1,13
2.06	wc ženy - kabinka	1,12
2.07	upratovačka	1,85
2.08	wc muži - predsieň	2,51
2.09	wc muži - chodba	3,80
2.10	wc muži - kabinka	1,12
2.11	wc muži - kabinka	1,13
2.12	Odbor ekonomiky a financovania - oddelenie správy majetku	20,20
2.13	Odbor starostlivosti o obyvateľa - Vedúca odboru	20,18
2.14	Kopírovacia miestnosť	5,81
2.15	Kancelária prvostupňa - Oddelenie stavebných poriadkov	19,97
2.16	Odbor vnútornej správy - Školský úrad	9,88
2.17	Zasadačka	40,67
2.18	Kancelária primátora - Koordinátor práce s médiami	9,77
2.19	Advokátska kancelária - prenajatý priestor	20,33
2.20	Odbor odpadového hospodárstva - Oddelenie intenzifikácie separovaného zberu	20,33
	Odbor územného plánovania a stavebného poriadku - oddelenie územného plánovania	
	Odbor životného prostredia a infraštruktúry - Oddelenie starostlivosti o zeleň, ovzdušie, vodu	
2.21	Odbor odpadového hospodárstva - Oddelenie intenzifikácie separovaného zberu	19,97
	Odbor životného prostredia a infraštruktúry - Oddelenie infraštruktúry	
2.22	Serverovňa	5,69
2.23	Verejná obsluhovňa	20,11
2.24	Odbor odpadového hospodárstva - Vedúci odboru	9,83
2.25	Odbor ekonomiky a financovania - oddelenie správy majetku	9,92
2.26	Odbor životného prostredia a infraštruktúry - Investičné oddelenie	20,18
Čistová plocha podlaha spolu: 108,03m²		345,91

I.Etapa | prenajaté priestory MsÚ

Zvýšenie energetickej účinnosti existujúceho objektu MsÚ Žiar nad Hronom so súp.č. 439 v Žiari nad Hronom

Realizačný projekt

Stavebný objekt SO-01 - Administratívna budova so súp.č.439 - objekt MsÚ v Žiari nad Hronom členený na : I.Etapa - Objekt MsÚ
II.Etapa - Objekt MsÚ

±0,000 = podlaha 1.N.P.

MAGIC DESIGN HRNČ s.r.o. Hollého 1, 965 01 ŽIAR NAD HRONOM

AUTOR DIELA	ZODPOVEDNÝ PROJEKTANT PROFESIE	ZODPOVEDNÝ PROJEKTANT ARCHE	
Ing.arch. Ing.arch. PAVEL HENČ, autorizovaný stavebný SKSPA	Ing.arch. PAVEL HENČ	Ing.arch. PAVEL HENČ	Tel./Fax: 045/6722885 mobil: 0903/824402 magicdesign@magicdesign.sk www.magicdesign.sk
	PROJEKTANT	Ing.JÚLIUS BRLADNÁ, Ing.arch.ZUZANA MLYNÁROVÁ	
INVESTOR	Mesto Žiar nad Hronom, ul.Štefana Moyzesa 46, Žiar nad Hronom	ZAKÁZKA Č.	2016/07
AKCIA	Zvýšenie energetickej účinnosti existujúceho objektu MsÚ Žiar nad Hronom so súp.č. 439 v Žiari nad Hronom	POČET A4	14/M
OBJEKT, PD:	Mesto Žiar nad Hronom, ul.Štefana Moyzesa 46, Žiar nad Hronom	OBJEDNÁVKA Č.	
PROFESIA	Stavebno - architektonická časť	DÁTUM	10/2016
STUPEŇ PD	Realizačný projekt	ARCHÍVNE Č.	
OBSAH VÝKRESU	SO-01 - Pôdorys 2.N.P.	MIERKA 1:50	VÝKRES 14

PROJEKCIA REKLÁMA DESIGN INTERIÉR OBCHOD