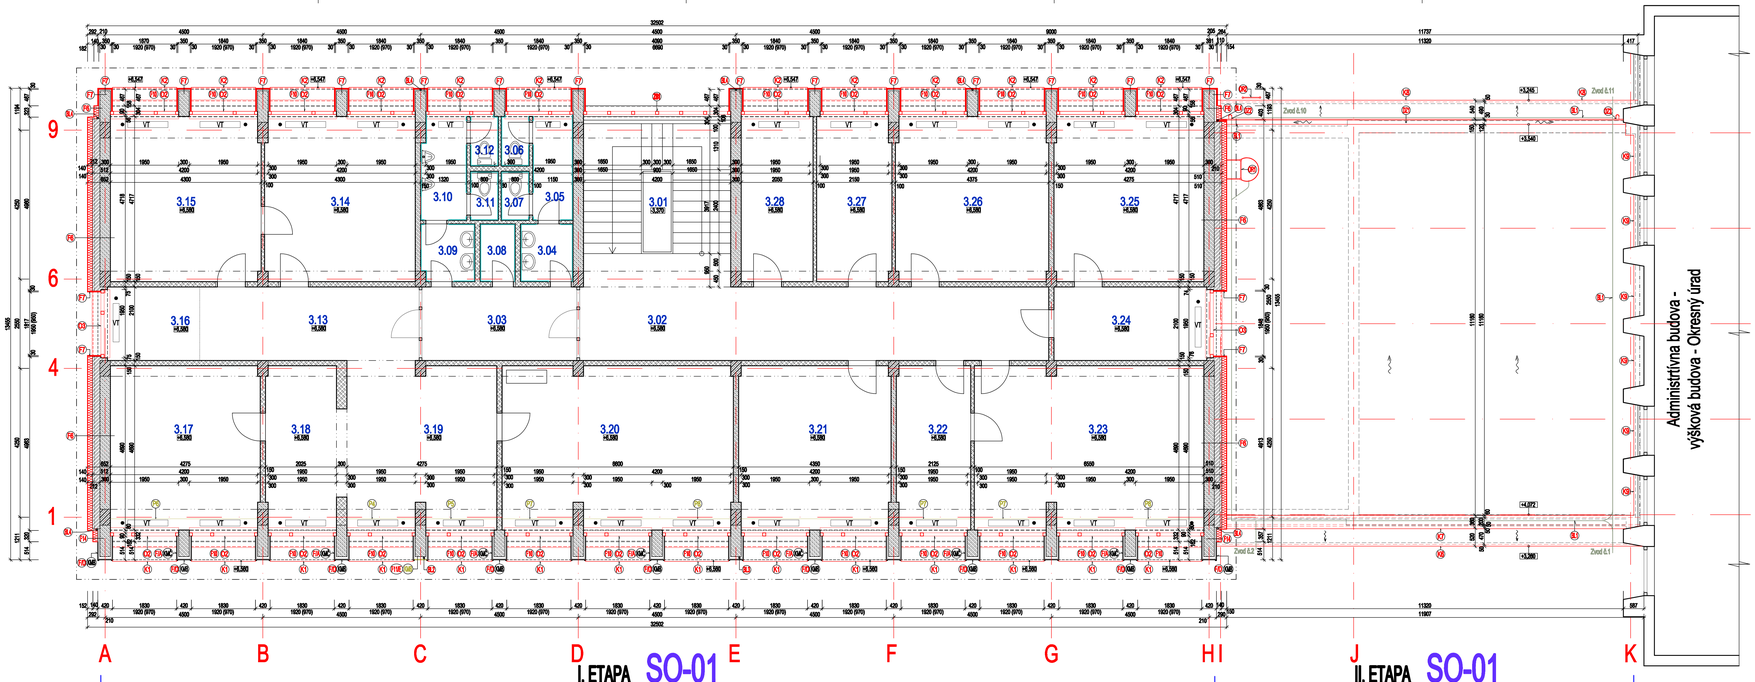

LEGENDA - skutkový stav

- existujúce konštrukcie a prvky
- železobetón
- pórobetón
- plná pálená tehla
- dierovaná tehla
- keramický obklad
- existujúce vykurovacie teleso
- kamenný obklad - Mramor Sivec hr.30mm

LEGENDA - návrh

- bránené konštrukcie a prvky
- tepelná izolácia na báze minerálnej vlny
- bleskozvod
- hliníkové okno AB TEAM CORTIZO ACOR 70 Ind 1950/1950mm otváravo - sklopné, sklopné a pevné s doplnkovým kombinačným rozmerom 60mm - viď .Technická správa - Príloha č.2 "Výpis okien, parapetov, dverí a zasklených stien"
- hliníkové okno AB TEAM CORTIZO ACOR 70 Ind 1950/1950mm otváravo - sklopné, sklopné a pevné s doplnkovým kombinačným rozmerom 60mm , vrátane steny 2x okno sklopné - viď .Technická správa - Príloha č.2 "Výpis okien, parapetov, dverí a zasklených stien"
- zasklená AL stena z fasádnych profilov AB TEAM CORTIZO ACOR 70Ind pevná s doplnkovým kombinačným rozmerom 60mm , vrátane steny 2x okno sklopné - viď .Technická správa - Príloha č.2 "Výpis okien, parapetov, dverí a zasklených stien"
- bleskozvod - viď časť Bleskozvod
- bleskozvod pod kamenným obkladom, pôvodný kamenný obklad Mramor - sivec, hr.30mm sa zloží a po osadení bleskozvodu sa uloží späť - viď časť Bleskozvod
- bleskozvod pod kamenným obkladom - navrhovaný bleskozvod v pôvodnej trase bleskozvodu - viď časť Bleskozvod
- bleskozvod pod omietkou - viď časť Bleskozvod
- strešný dažďový zaatikový žľab - AL, hr.1,0mm - viď Technická správa - Príloha č.3 "Výpis klampiarskych a zámočníckych výrobkov"
- dažďový zvod: napojenie na strešný dažďový zaatikový žľab kotlenom AL Ø80, RAL 7016 Antracitová sivá - pokračuje napojenie na zvislý dažďový zvod PVC Ø80 (rúra vedúca zateplením) + ústiaci kus v zemi + napojenie na existujúcu dažďovú kanalizáciu
- oplechovanie - klampiarsky výrobok - viď Technická správa - Príloha č.3 "Výpis klampiarskych a zámočníckych výrobkov"
- vnútorný parapet drevený - kyt radiátora - 1950x300x20mm
- vnútorný parapet drevený - kyt radiátora - 3025x300x20mm
- vnútorný parapet drevený - kyt radiátora - 4200x300x20mm
- vnútorný parapet drevený - kyt radiátora - 2025x400x20mm
- vnútorný parapet drevený - kyt radiátora - 4200x400x20mm
- kamenný obklad - Mramor Sivec, hr.30mm

LEGENDA - dočasná demontáž - po vyhotovení prác osadiť na pôvodné miesto

- konštrukcie a prvky dočasne demontované

LEGENDA ÚČELU MIESTNOSTÍ I.ETAPA - objekt MsÚ

3.N.P

POR. Č.M.	NÁZOV MIESTNOSTI	PLOCHA m² / kapacity
3.01	schodiskový priestor	20,66
3.02	chodba	28,10
3.03	zádverie - časť prízemím	9,26
3.04	wc ženy - predsieň	2,48
3.05	wc ženy - chodba	3,41
3.06	wc ženy - kabinka	1,13
3.07	wc ženy - kabinka	1,12
3.08	upratovačka	1,65
3.09	wc muži - predsieň	2,51
3.10	wc muži - chodba	3,80
3.11	wc muži - kabinka	1,12
3.12	wc muži - kabinka	1,13
3.13	chodba - časť prízemím	13,15
3.14	zasadačka	20,16
3.15	predsieň zasadačky-čakáreň	20,16
3.16	sekretariát	5,53
3.17	vedúci kancelárie primátora	19,97
3.18	kuchynka	8,42
3.19	sekretariát	20,01
3.20	kancelárie primátora	30,54
3.21	Odbor ekonomiky a financovania - vedúci odboru	20,24
3.22	Odbor ekonomiky a financovania - oddelenie daní, poplatkov a podnikania	6,86
3.23	Odbor ekonomiky a financovania - oddelenie daní, poplatkov a podnikania	30,39
3.24	Odbor ekonomiky a financovania - finančné oddelenie	9,15
3.25	Odbor ekonomiky a financovania - finančné oddelenie	20,69
3.26	Odbor ekonomiky a financovania - finančné oddelenie	20,40
3.27	Odbor ekonomiky a financovania - oddelenie správy majetku	10,04
3.28	Odbor ekonomiky a financovania - IT manažér	9,67
	Čistová plocha podlaha spolu: 1/0,05m²	345,30

I.Etapa

Zvýšenie energetickej účinnosti existujúceho objektu MsÚ Žiar nad Hronom so súp.č. 439 v Žiari nad Hronom

Realizačný projekt

Stavebný objekt SO-01 - Administratívna budova so súp.č.439 - objekt MsÚ v Žiari nad Hronom členený na :
I.Etapa - Objekt MsÚ
II.Etapa - Objekt MsÚ

±0,000 = podlaha 1.N.P.

MAGIC DESIGN HENC s.r.o. ul.Štefánikova 1, ŽIAR NAD HRONOM

AUTOR DIELA	ZODPOVEDNÝ PROJEKTANT PROFESIE	ZODPOVEDNÝ PROJEKTANT ARCH.	
Ing.Arch.Ing.arch. PAVEL HENC, autorizovaný stavebný úradník SKSPA	Ing.Ing.arch.PAVEL HENC	Ing.Ing.arch.PAVEL HENC	
	PROJEKTANI	Ing.JÚLIUS BRLADNA, Ing.arch.ZUZANA MLYNÁROVÁ	
INVESTOR	Mesto Žiar nad Hronom, ul.Štefana Moysesa 46, Žiar nad Hronom	ZAKÁZKA Č.	2016/07
AKCIA	Zvýšenie energetickej účinnosti existujúceho objektu MsÚ Žiar nad Hronom so súp.č. 439 v Žiari nad Hronom	POČET A4	14/A4
OBJEKT, PD:	Mesto Žiar nad Hronom, ul.Štefana Moysesa 46, Žiar nad Hronom	OBJEDNÁVKA Č.	
PROFESIA	Stavebno - architektonická časť	DÁTUM	10/2016
STUPEŇ PD	Realizačný projekt	ARCHÍVNE Č.	
OBSAH VÝKRESU	SO-01 - Pôdorys 3.N.P.	MIERKA 1:50	VÝKRES 15