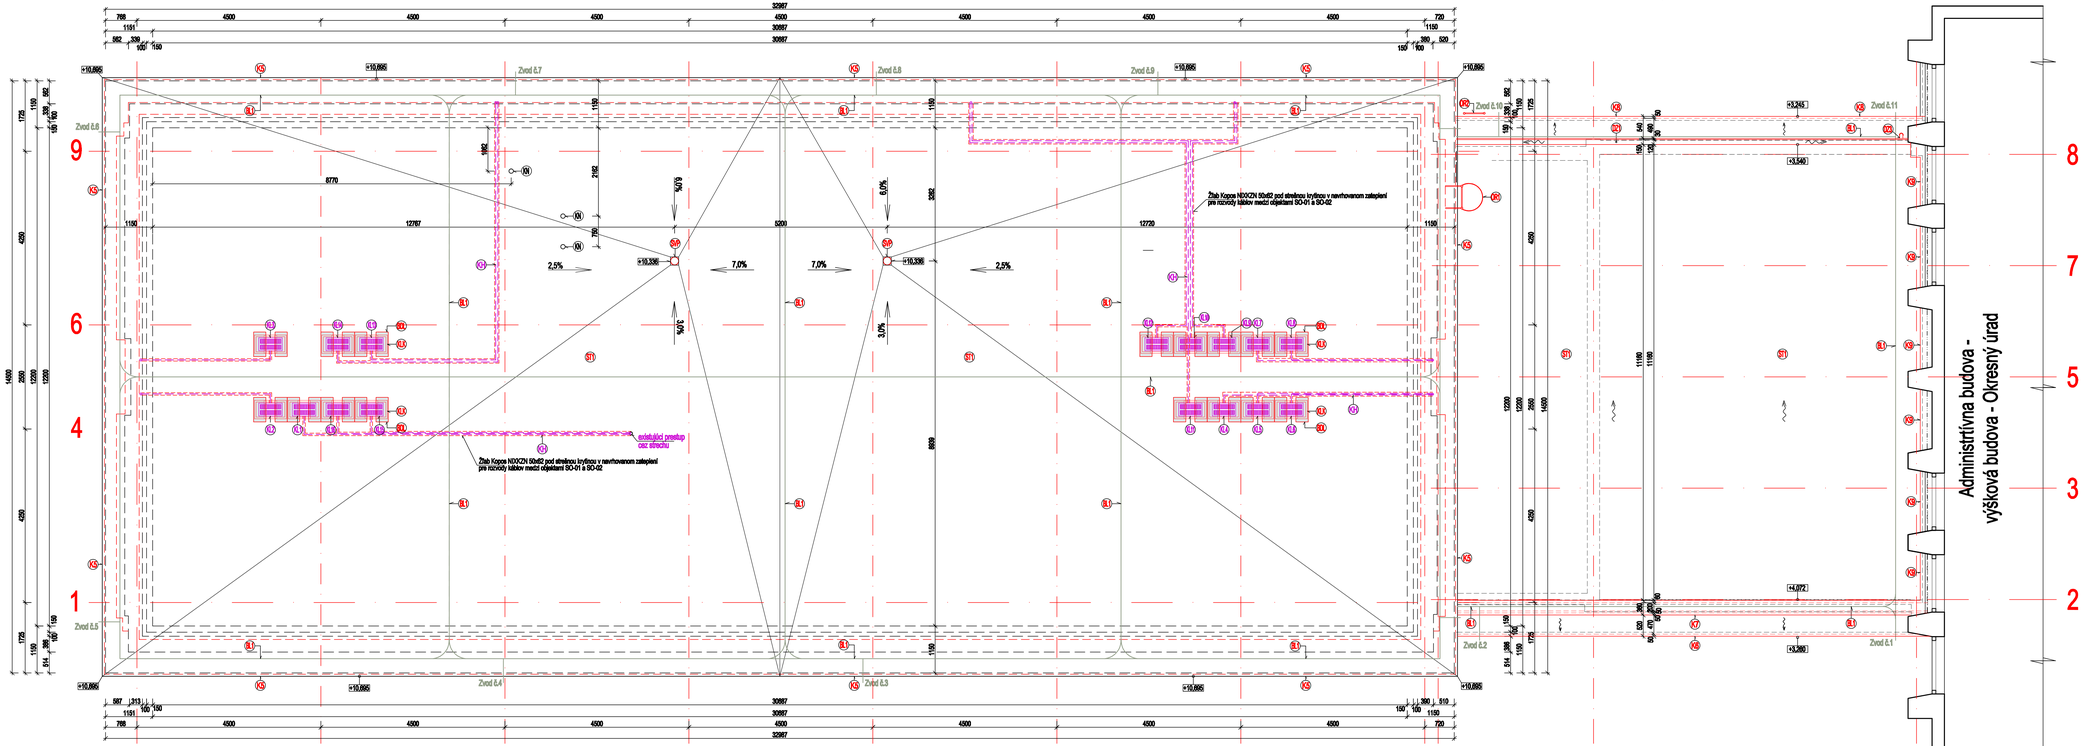

Zvýšenie energetickej účinnosti existujúceho objektu MsÚ Žiar nad Hronom so súp.č. 439 v Žiari nad Hronom

Realizačný projekt

Stavebný objekt SO-01 - Administratívna budova so súp.č.439 - objekt MsÚ v Žiari nad Hronom
členený na : I.Etapa - Objekt MsÚ
II.Etapa - Objekt MsÚ

±0,000 = podlaha 1.N.P.

MAGIC DESIGN HEINČ s.r.o. sídlo: Štefánikova 1045/20 ŽIAR NAD HRONOM

AUTOR DIELA	ZODPOVEDNÝ PROJEKTANT PROFESIE	ZODPOVEDNÝ PROJEKTANT AKCIE	
Dipl.Ing.arch. PAVEL HEINČ autorizovaný architekt 0372 AA	Dipl.Ing.arch.PAVEL HEINČ	Dipl.Ing.arch.PAVEL HEINČ	MAGIC DESIGN HEINČ s.r.o. tel./fax: 045-6722888 mobil: 0905263432 magicdesign @ magicdesign.sk www.magicdesign.sk
	PROJEKTANT	Ing.JÚLIUS SKLADAL, Ing.arch.ĽUBICA MLYNÁROVÁ	
INVESTOR	Mesto Žiar nad Hronom, ul.Štefana Moyzesa 48, Žiar nad Hronom		ZAKÁZKA Č. 2016/07
AKCIA	Zvýšenie energetickej účinnosti existujúceho objektu MsÚ Žiar nad Hronom so súp.č. 439 v Žiari nad Hronom		POČET A4 139/4
OBJEDN. PD:	Mesto Žiar nad Hronom, ul.Štefana Moyzesa 48, Žiar nad Hronom		OBJEDNÁVKA Č.
PROFESIA	Stavebno - architektonická časť		DÁTUM 10/2016
STUPEŇ PD	Realizačný projekt		ARCHÍVNE Č.
OBSAH VÝKRESU	SO-01 - Pôdorys strechy	MIERKA 1:50	VÝKRES 16

PROJEKCIA REKLAMA DESIGN INTERIER OBCHOD