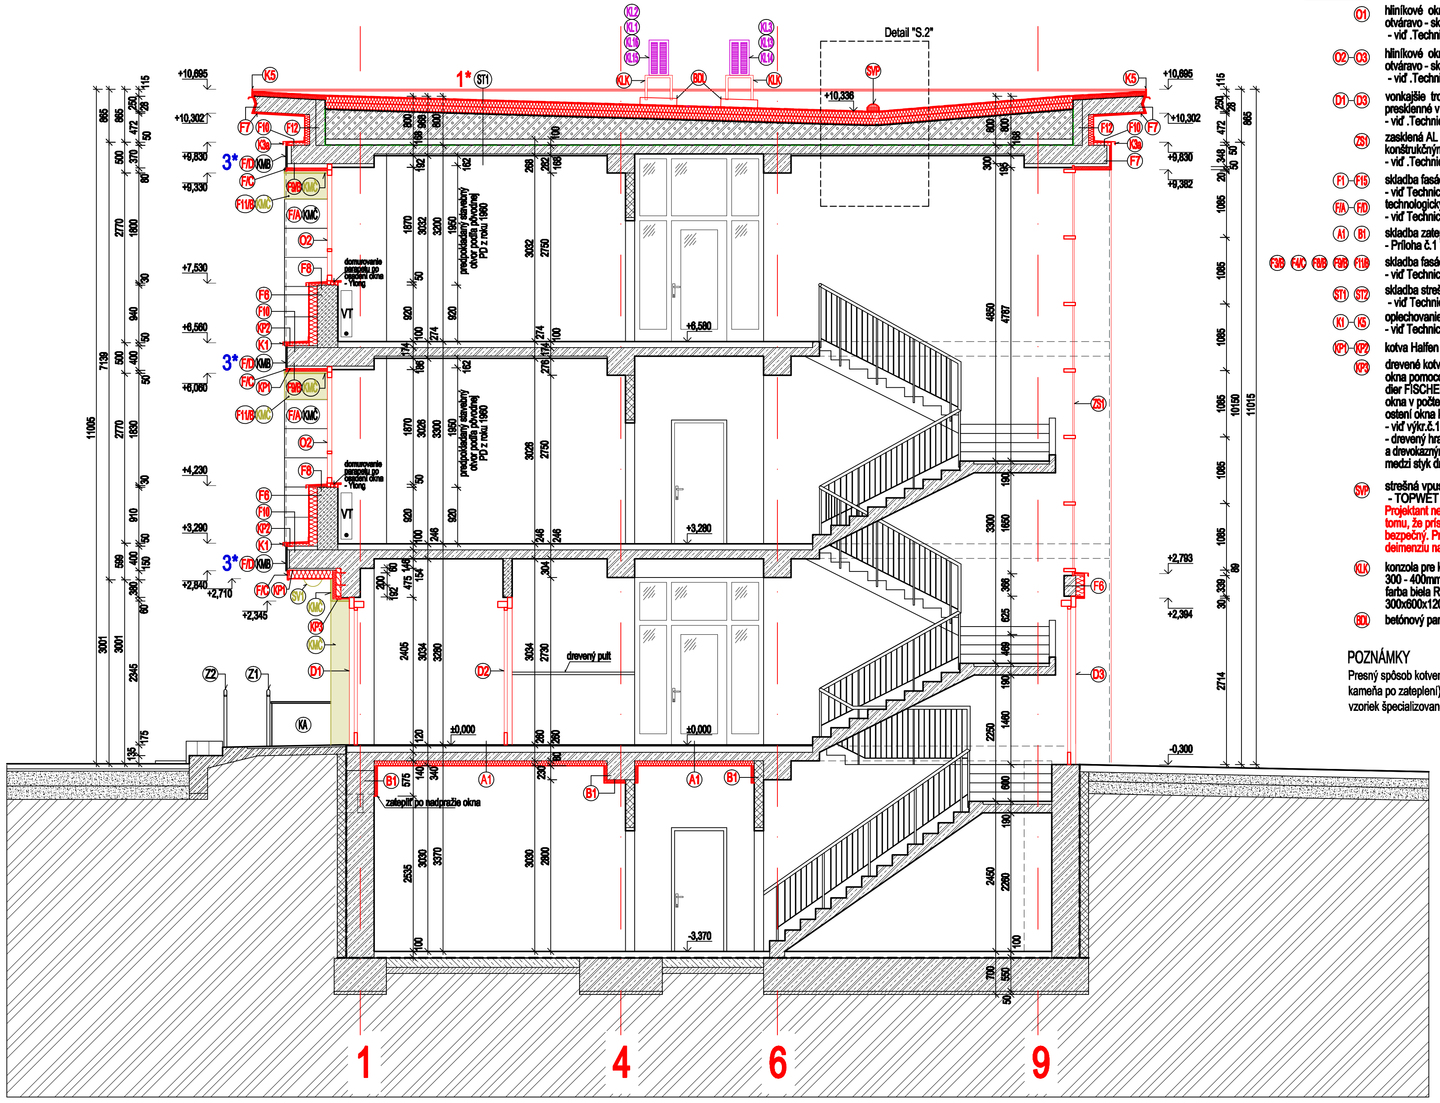


LEGENDA - návrh

- navrhované konštrukcie a prvky
- O1 hliníkové okno AB TEAM CORTIZO ACOR 70 Ind 1500/1500mm otváravo - sklopné s doplnkovým konštrukčným rozšírením 50, 60mm - viď .Technická správa - Príloha č.2 "Výpis okien, parapetov, dverí a zasklených stien"
- O2–O3 hliníkové okno AB TEAM CORTIZO ACOR 70 Ind 1950/1950mm otváravo - sklopné, sklopné a pevné s doplnkovým konštrukčným rozšírením 50, 60mm - viď .Technická správa - Príloha č.2 "Výpis okien, parapetov, dverí a zasklených stien"
- D1–D3 vonkajšie trojkrídlové dvere AL systém CORTIZO (1 posuvné + 2 pevné krídla) presklenné v rámovej AL zárubni s doplnkovým konštrukčným rozšírením 50 a 2 x 60mm - viď .Technická správa - Príloha č.2 "Výpis okien, parapetov, dverí a zasklených stien"
- ZS1 zasklená AL stena z fasádnych profilov AB TEAM CORTIZO ACOR 70Ind pevná s doplnkovým konštrukčným rozšírením 60mm , vrámci steny 2x okno sklopné - viď .Technická správa - Príloha č.2 "Výpis okien, parapetov, dverí a zasklených stien"
- F1–F15 skladba fasády - viď Technická správa - Príloha č.1 "Výpis skladieb fasád, stropov, striech a spevnených plôch"
- FIA–FID technologický postup úpravy kamenných obkladov - viď Technická správa - Príloha č.1 "Výpis skladieb fasád, stropov, striech a spevnených plôch"
- A1 B1 skladba zateplenia stropov - viď Technická správa - Príloha č.1 "Výpis skladieb fasád, stropov a striech"
- F3C F4C F8C F9C F10 skladba fasády - viď Technická správa - Príloha č.1 "Výpis skladieb fasád, stropov, striech a spevnených plôch"
- ST1 ST2 skladba strešného plášťa - viď Technická správa - Príloha č.1 "Výpis skladieb fasád, stropov, striech a spevnených plôch"
- K1–K5 oplechovanie - klampiarky výrobok - viď Technická správa - Príloha č.3 "Výpis klampiarskych a zámoč. výrobkov"
- KP1–KP2 KP3 kotva Halfen pre kotvenie prírodného kameňa - spracovať výrobno-dielenskú dokumentáciu drevené kotviace hranoly (H3, H4, H5, H6, H10, H11, H12) 80/80mm, ukotvené kolmo na ostenia okna pomocou závitových tyčí Ø10 na chemickú maltu FISCHER FIS VW 360 S do predvŕtaných dier FISCHER kužeľovým vrtákom do obvodovej steny min. 150 mm od hrany ostenia (perapetu) okna v počte min.2-3ks kotiev + pomocné drevené hranoly (H1, H2, H7, H8, H9) 80/50 okolo ostení okna kotvené do kotviacich hranolov 80/80 - viď výkr.č.19 - Výkaz kotviacich a pomocných hranolov - drevený hranol - hranaté ihličnaté rezivo triedy C16, ošetrené náterom proti hnilobe a drevokazným škodcom (napr. Pregnolit - D, Boronit, Bochemit), medzi styk drevený hranol - obvodová stena umiestniť lepenku A 330 SH na sucho
- SVP strešné vpusť s integrovanou bituménovou manžetou - TOPWET - typ TVI 75 BIT S DN 70, 2ks Projektant nemal k dispozícii dimenziu pôvodnej strešnej vpuste v zhľadom k tomu, že prístup na plochú strechu po pôvodnom oceľovom rebríku nebol bezpečný. Pri realizácii je nutné zamerať existujúcu vpusť a podľa toho určiť deimenziu navrhovanej vpuste.
- KJK konzola pre klimatizačné jednotky - typový výrobok š.780mm x hl.450mm, regulovateľná výška 300 - 400mm, vhodná pre vonkajšie klimatizačné jednotky š.250-650mm x hl.160-410mm, farba biela RAL 9002, nosnosť 120kg ,kotvenie do betónovej dlažby Best - Gigantická, 300x600x120mm
- BD betónový panel - dlažba, Best - Gigantická, 300x600x120mm, 32ks

POZNÁMKY

Presný spôsob kotvenia kamenného obkladu (navrhovaného ako aj spätne osádzaného pôvodného kameňa po zateplení), ako aj typ kotvy bude upresnený počas realizácie po odobratí a vyhodnotení vzoriek špecializovanou firmou zaoberajúcou sa kotvením fasádnych kamenných obkladov

LEGENDA - skutkový stav

- existujúce konštrukcie a prvky
- železobetón
- prostý betón
- KMB kamenný obklad - mramor sivec, hr.30mm
- Z1 oceľové zábradlie dl.4500mm
- Z2 oceľové zábradlie dl.3150mm
- KA kamenný obklad - hnedočervený andezit
- pórobetón
- štrkové lôžko
- rastlý terén
- VT existujúce vykurovacie teleso

LEGENDA - dočasná demontáž - po vyhotovení prác osadiť na pôvodné miesto

- konštrukcie a prvky dočasne demontované
- kamenný obklad - dočasná demontáž, po zateplení, rozmerovej úprave a chemickom očistení sa osadí na pôvodné miesto
- KM* kamenný obklad - tmavý Syenit, hr.30mm rozmerovo upraviť a osadiť na pôvodné miesto
- SV vonkajšie stropné osvetlenie vstupu

LEGENDA - dočasná demontáž - preložka - nové umiestnenie

- konštrukcie a prvky preložené
- KJ1–KJ6 klimatizačná jednotka,16ks (na celej stavbe)
- KH klimatizačná hadica - privod do klimatizačnej jednotky



POZNÁMKY

1* Skladby strechy ako i niektoré rozmery sú prevzaté z pôvodnej neúplnej dokumentácie z roku 1960. V prípade rozdielov oproti PD je nutné privolať projektanta.

2* Predpokladáme, že anglické dvorčeky zo strany námestia boli zasypané pri rekonštrukcii námestia Š.Moyesa. Neboli prístupné, preto ich nebolo možné zamerať a nie je jasná ani ich presná poloha, rozmery a stavebno-technické riešenie. Preto pri búracích prácach pred zateplovaním sokla MsÚ je nutné realizovať búracie práce so zvýšenou pozornosťou formou sond, aby nedošlo k škodám.Takisto neúplná pôvodná dokumentácia z roku 1960, vôbec nezachytáva anglické dvorčeky.Takisto anglické dvorčeky zo strany dvora neboli prístupné, preto ich nebolo možné dostatočne presne zamerať.

3* O existujúcich kamenných obkladoch: Mramor - Sivec, Syenit, Andezit, použitých na fasáde zo strany námestia, nie je v pôvodnej dokumentácii z roku 1960 žiadna zmienka t.j., ani o druhoch kameňa, spôsobe ich kotvenia, lepenia, špárovania a pod. Jednotlivé druhy kameňa určila po obhliadke špecializovaná firma Mramor Krupina s.r.o.

Zvýšenie energetickej účinnosti existujúceho objektu MsÚ Žiar nad Hronom so súp.č. 439 v Žiari nad Hronom

Realizačný projekt

Stavebný objekt SO-01 - Administratívna budova so súp.č.439 - objekt MsÚ v Žiari nad Hronom
členený na : I.Etapa - Objekt MsÚ
II.Etapa - Objekt MsÚ

±0,000 = podlaha 1.N.P.

MAGIC DESIGN HENC s.r.o. ul.Hviezdoslavova 915/20 ŽIAR NAD HRONOM

AUTOR DIELA	ZODPOVEDNÝ PROJEKTANT PROFESIE	ZODPOVEDNÝ PROJEKTANT AKCIE	
Dipl.Ing.arch. PAVEL HENČ autorizovaný architekt 0873 AA	Dipl.Ing.arch.PAVEL HENČ	Dipl.Ing.arch.PAVEL HENČ	MAGIC Design HENC tel./fax: 045 6722891 mobil : 0905263432 magicdesign @ magicdesign.sk www.magicdesign.sk
	PROJEKTANT Ing.JÚLIUS SKLADAN, Ing.arch.ĽUBICA MLYNÁROVÁ		

INVESTOR	Mesto Žiar nad Hronom, ul.Štefana Moysesa 46, Žiar nad Hronom	ZAKÁZKA Č.	2016/07
AKCIA	Zvýšenie energetickej účinnosti existujúceho objektu MsÚ Žiar nad Hronom so súp.č. 439 v Žiari nad Hronom	POČET A4	8/A4
OBJEDN. PD:	Mesto Žiar nad Hronom, ul.Štefana Moysesa 46, Žiar nad Hronom	OBJEDNÁVKA Č.	
PROFESIA	Stavebno - architektonická časť	DÁTUM	10/2016
STUPEŇ PD	Realizačný projekt	ARCHÍVNE Č.	
OBSAH VÝKRESU	SO-01 - REZ A-A	MIERKA 1:50	VÝKRES 17

PROJEKCIA REKLAMA DESIGN INTERIER OBCHOD