



Objekt SO-01 - ILETAPA
DETAIL "S.3"

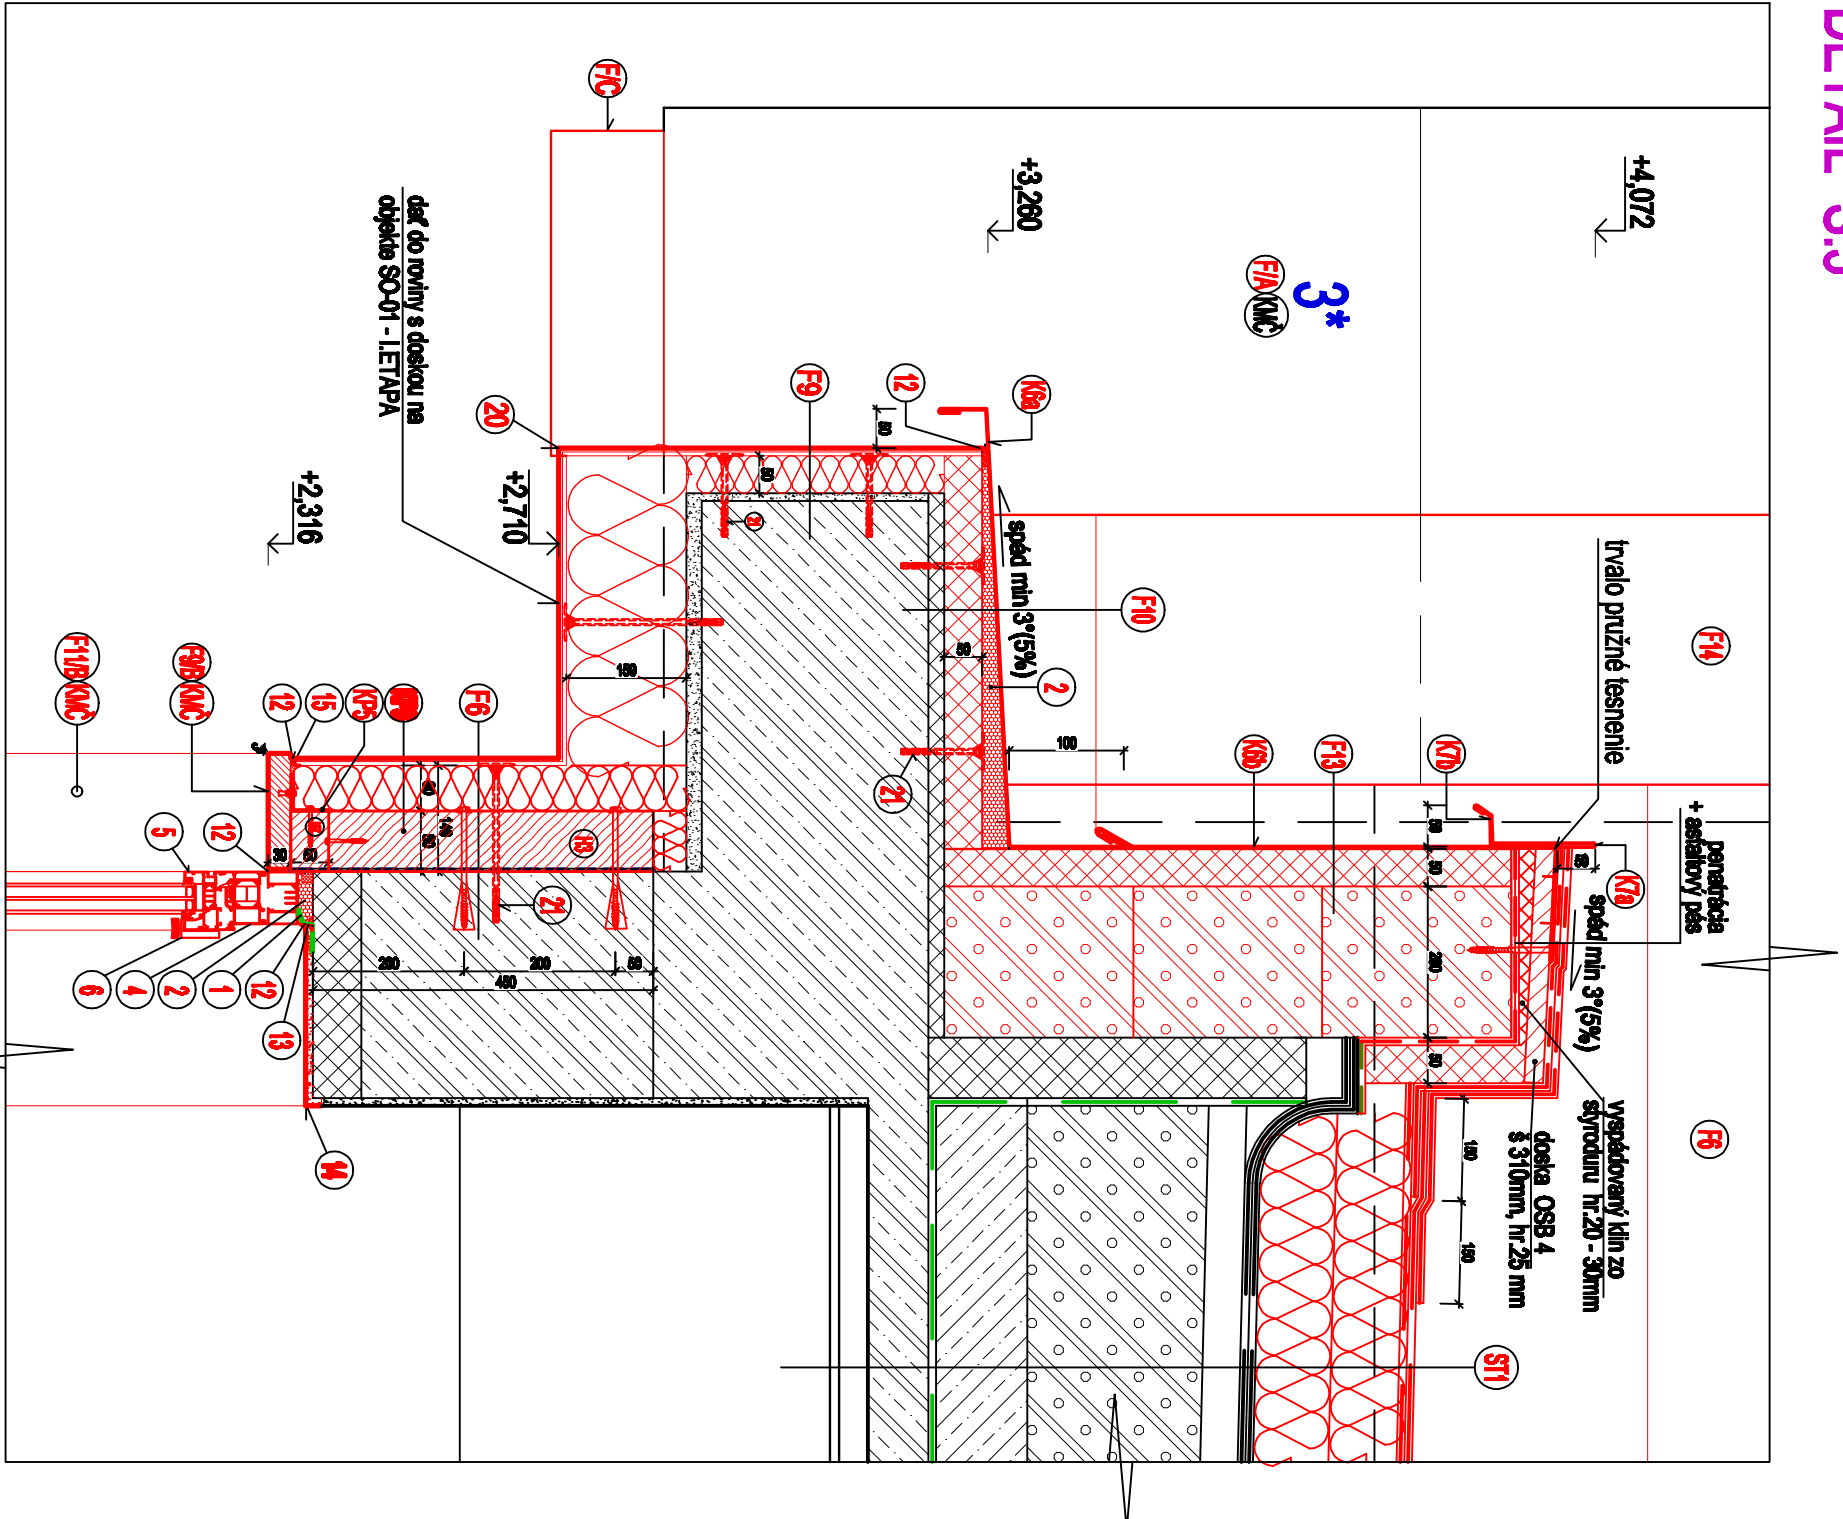

Objekt SO-01 - ILETAPA
DETAIL "S.2"

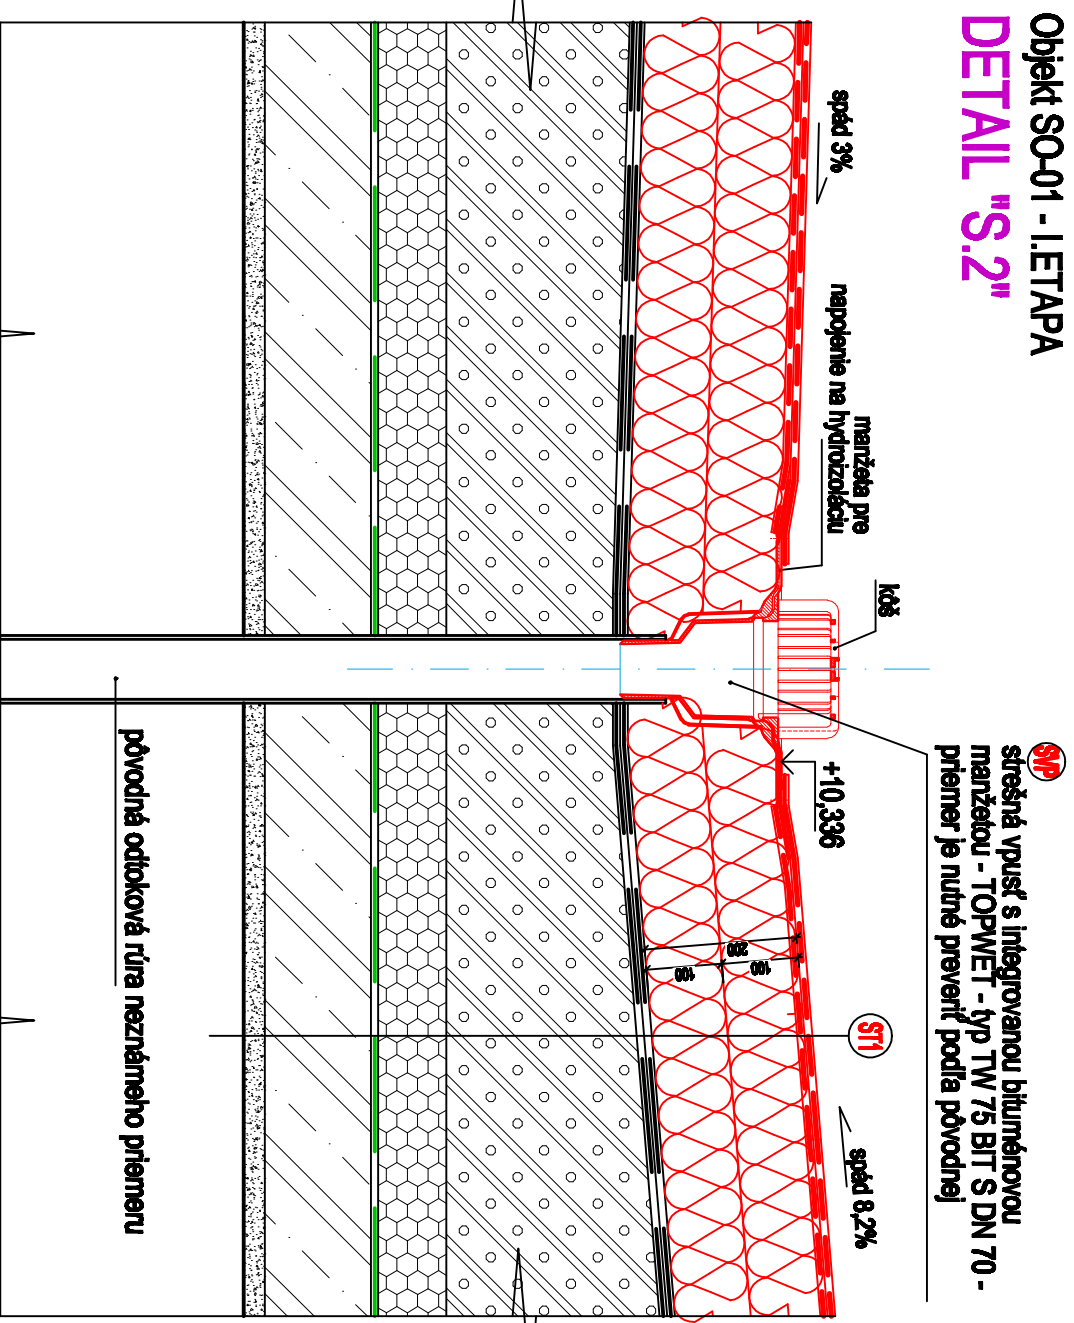


strešná vrstva s integrovanou bitúmenovou
manžetou - TOPWET - typ TW 75 BIT S DN 70 -
priemer je nutné preveriť podľa pôvodnej

LEGENDA - navrhovaný stav

- navrhované konštrukcie a prvky
- tep. izolácia - minerálna vlna ISOVER CLIMA 034, (p=0,034 W/mK)
- tep. izolácia - Syrodur 3000 CS (p=0,033 W/mK), pennosť v ťahu 300kPa (pri 10% stlačení)
- presná väznica Ytong - P4-500,200x24x589, hr.200mm, R=1,54 mK/W
- vyspavenie - vnútorných ostiení a nadpraží okien - sklolaminárna sieťka + vnútorná omietka
- hydroizolačné vrstvy na báze asfaltových pásov
- skladba fasády, skladba stredy
- vŕ Technická správa - Príloha č.1 "Výpis skladieb fasád, stropov, striech a spevnených plôch"
- technický postup úpravy kamenných obkladov
- vŕ Technická správa - Príloha č.1 "Výpis skladieb fasád, stropov, striech a spevnených plôch"
- skladba fasády
- vŕ Technická správa - Príloha č.1 "Výpis skladieb fasád, stropov, striech a spevnených plôch"
- Interiérová montážna fólia CX Interier šírka 70mm
- PUR pena - Ceresit WhiteTeq
- Exteriérová komprimovaná PUR páska ISO-BL OCO 600
- doplňkový hliníkový rozširovací profil

Objekt SO-01 - ILETAPA
DETAIL "S.1"

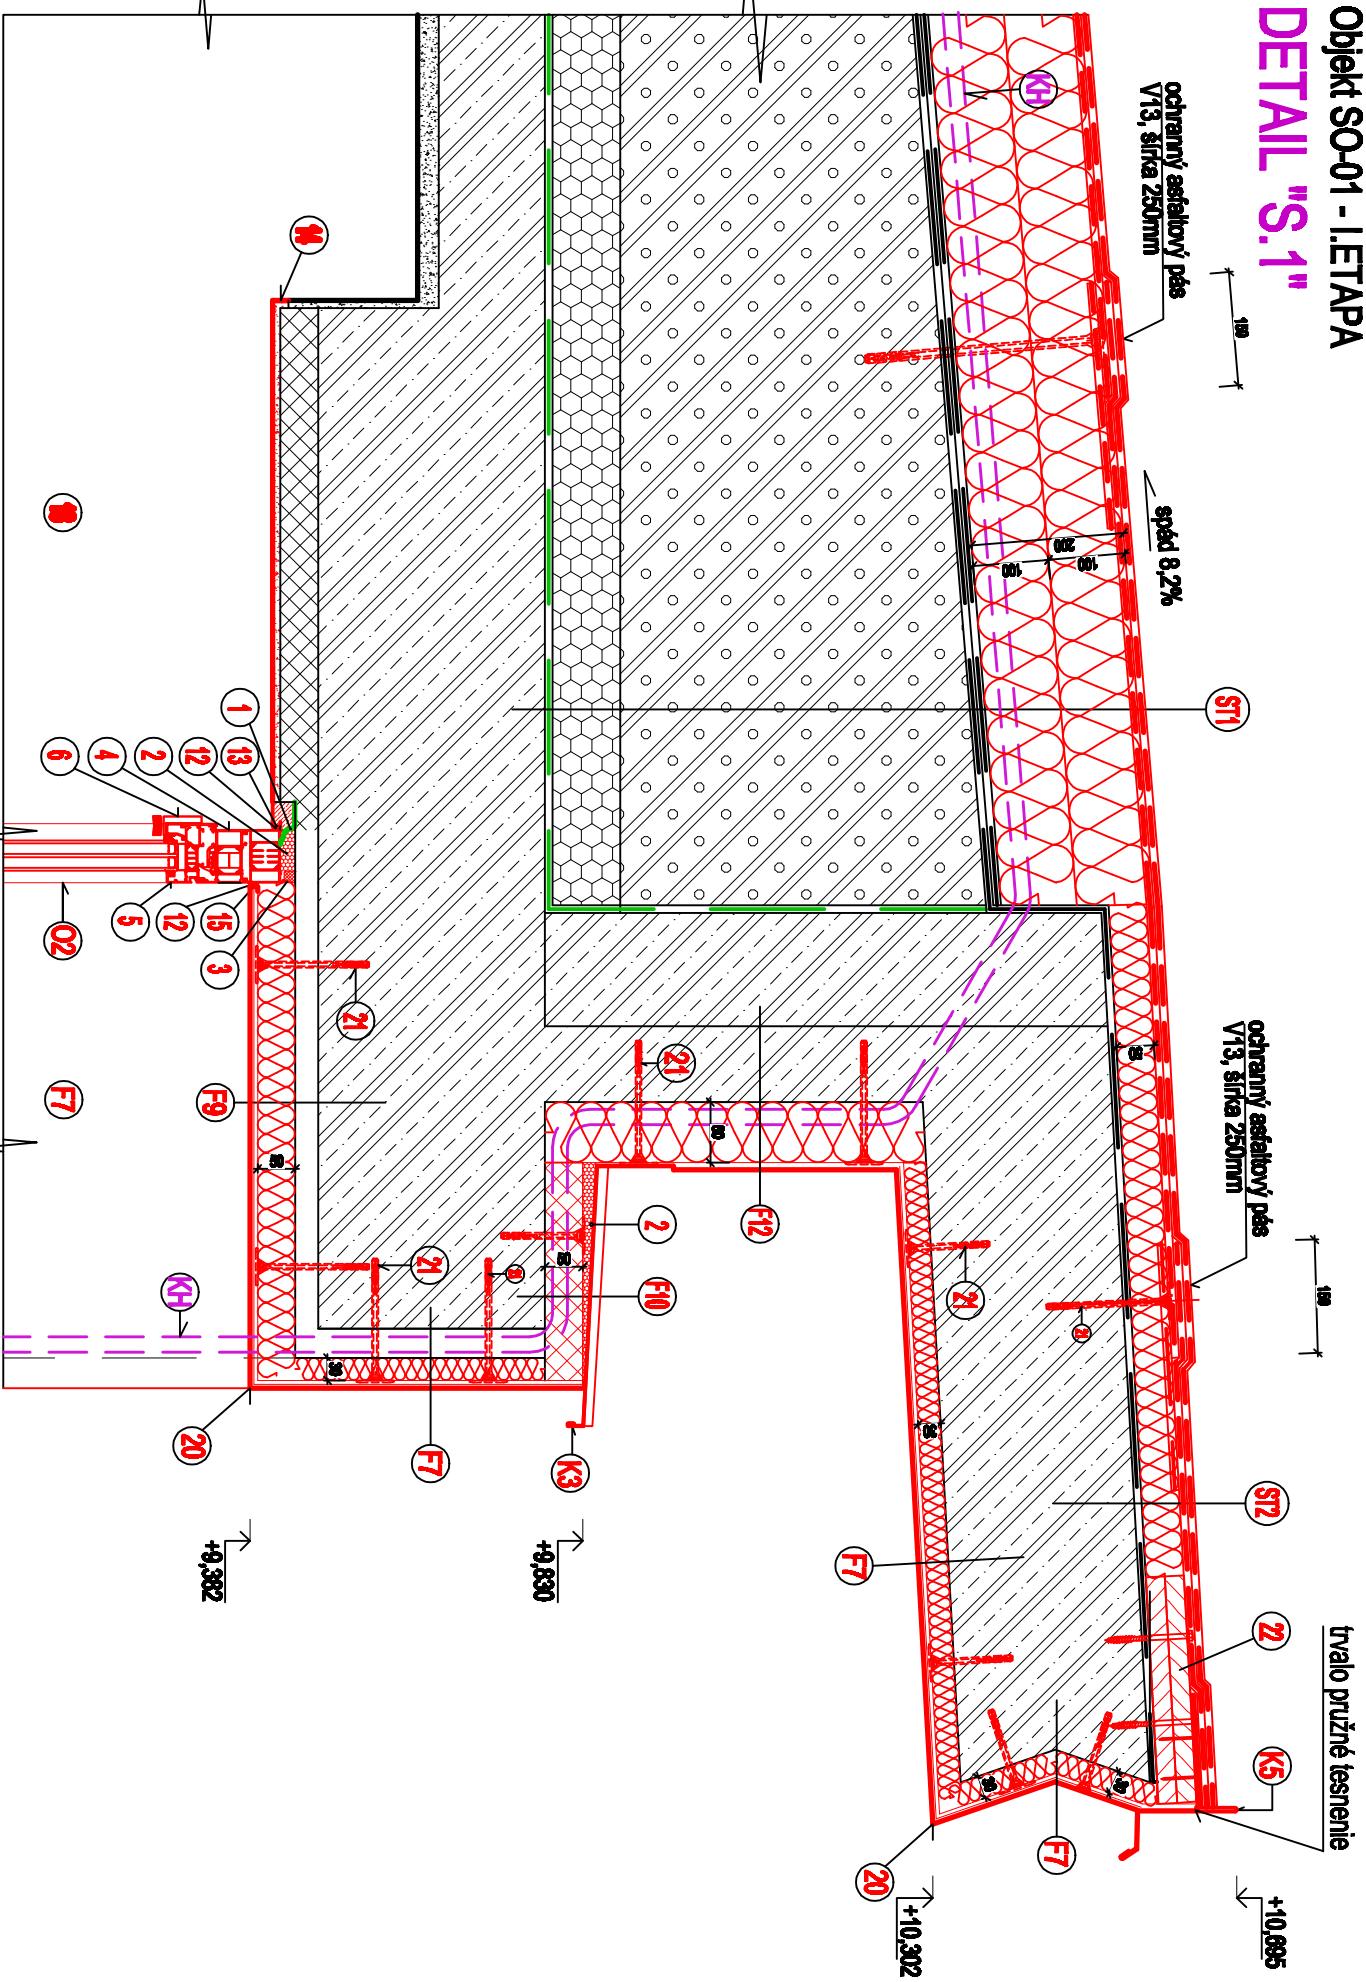

ochranný asfaltový pás
V13, šírka 250mm

ochranný asfaltový pás
V13, šírka 250mm

ochranný asfaltový pás
V13, šírka 250mm

ochranný asfaltový pás
V13, šírka 250mm

- Hliníkové okná AB TEAM CORTIZO ACOB 70mm
- interiérové okenné žalúzie
- exteriérové okenné páska
- interiérový parapet - PVC - kombokový biely
- domuovanie vnútorného parapetu z ľahkej YONG P2-500, rozmer 125x24x589, Rw = 38dB, R=0,98m²/KV
- tep. izolácia - Syrodur 3000 CS (p=0,033 W/mK), pennosť v ťahu 300kPa (pri 10% stlačení), hr.30mm, mechanicky kotviť do nosného podkladu
- vonkajší AL parapet, hr.1,0mm, RAL 7016 Anthracite sivé - podklad
- Ceresit FT 101 - univerzálny tesniaci a lepiaci tmel, odporúčaná šírka spoja 10-35mm
- ukončovacia lišta vnútornej omietky
- rohová lišta vnútornej omietky okolo nadpražia a ostienia okien
- ukončovacia lišta vonkajšej omietky
- PU silikón
- fasádka šírky 3mm
- vyspavenie - vnútorných ostiení a nadpraží okien - sklolaminárna sieťka + vnútorná omietka
- štartovací soklový profil
- vonkajší rohový omietací profil - korové rohové lišty s priehybovaním na podporu sietviny
- lišta STR U 2G, kotvenou dĺžkou 65mm
- doska OSB 4, š 310mm, hr.25 mm
- opletovanie - kámpierky výrobok - vŕ Technická správa - Príloha č.3
- Výpis kámpierkych a zámkov - výrobkov
- kovňa Heilen pre kovanie prírodného kameňa
- spracovať výrobné-dieňskú dokumentáciu
- drevené kovanie hrany (H3, H4, H5, H6, H10, H11, H12) 80/80mm, ukotvené kolmo na ostienia okna pomocou závitových vŕtí Ø10 na chemickú maltu FISCHER FIS VW 360 S do predvŕtaných otvorov v dreve
- ostien okna kované do kováčskych hránok 80/80
- ostien okna kované do kováčskych hránok (H1, H2, H7, H8, H9) 80/50 okolo
- vŕ výř č.19 - Výřiz kováčsk a pomocný štít C16, ostienie náhonom profilu
- a drevozdrsným štacom (napr. Pregurit - D, Boronit, Bochenit),
- medzi stýk drevený hranu - odvodová stena umiestniť lepenú A 330 SH na suchu

LEGENDA - navrhovaný stav

- kovňa - profil L, AL, hr.2mm, s reflexnými diarami pre kovanie prírodného kameňa do dreveného hranca
- spracovať výrobné-dieňskú dokumentáciu
- opletovanie - kámpierky výrobok
- vŕ Technická správa - Príloha č.3 "Výpis kámpierkych a zámkovických výrobkov"
- klímaizácia hadica - prívod do klímaizácie jednotky (prekážka + napojenie),
- vedenie v navrhovanom zariadení pod fasádnu omietku a v navrhovanom
- dotlačovaním zariadení stredy

LEGENDA - skutočný stav

- existujúca konštrukcia a prvky
- železobetón
- perobeton hr.60mm
- omietka
- štvorcobeton
- neizolovaná vrstva - rozdiel medzi zameranými rozmermi a rozmermi prevádzky z pôvodnej projektovej dokumentácie
- pôvodné hydroizolačné vrstvy na báze asfaltových pásov

POZNÁMKY

1* Skladby strechy ako i iné ktoré rozmery sú prevzaté z pôvodnej neupravenej dokumentácie z roku 1980. V prípade rozdielov oproti PD je nutné prihliadť projektanta.

Zvýšenie energetickej účinnosti existujúceho objektu
MsÚ Žiar nad Hronom so súp.č. 439 v Žiari nad Hronom
Realizačný projekt

Stavebný objekt SO-01 - Administratívna budova so súp.č.439 - objekt MsÚ v Žiari nad Hronom
členený na : I.Etapa - Objekt MsÚ (štvorpodlažný)
II.Etapa - Objekt MsÚ (dvojpodlažný)

±0,000 = podlažia 1.N.P.

MAGIC DESIGN HENG S.P.O. ul.Hrabkova 316/20 ŽIAR NAD HRONOM			
AUTOR IDEJA	ZAPRAVIL/PROJEKTOVATEL	ZAPRAVIL/PROJEKTOVATEL	MAJE
Doplňujúci PANEV HENG stavebný asistent	Doplňujúci PANEV HENG	Doplňujúci PANEV HENG	
PROJEKTANT	PROJEKTANT	PROJEKTANT	
INVENTOR	INVENTOR	INVENTOR	
AKCIA	AKCIA	AKCIA	
OBJEKT	OBJEKT	OBJEKT	
PROJEKT	PROJEKT	PROJEKT	
STUPEŇ PD	STUPEŇ PD	STUPEŇ PD	
OSAHU VÝKRESU	OSAHU VÝKRESU	OSAHU VÝKRESU	
PROJEKcia	REKLAMA	DESIGN	INTERIÉR OBCHOD