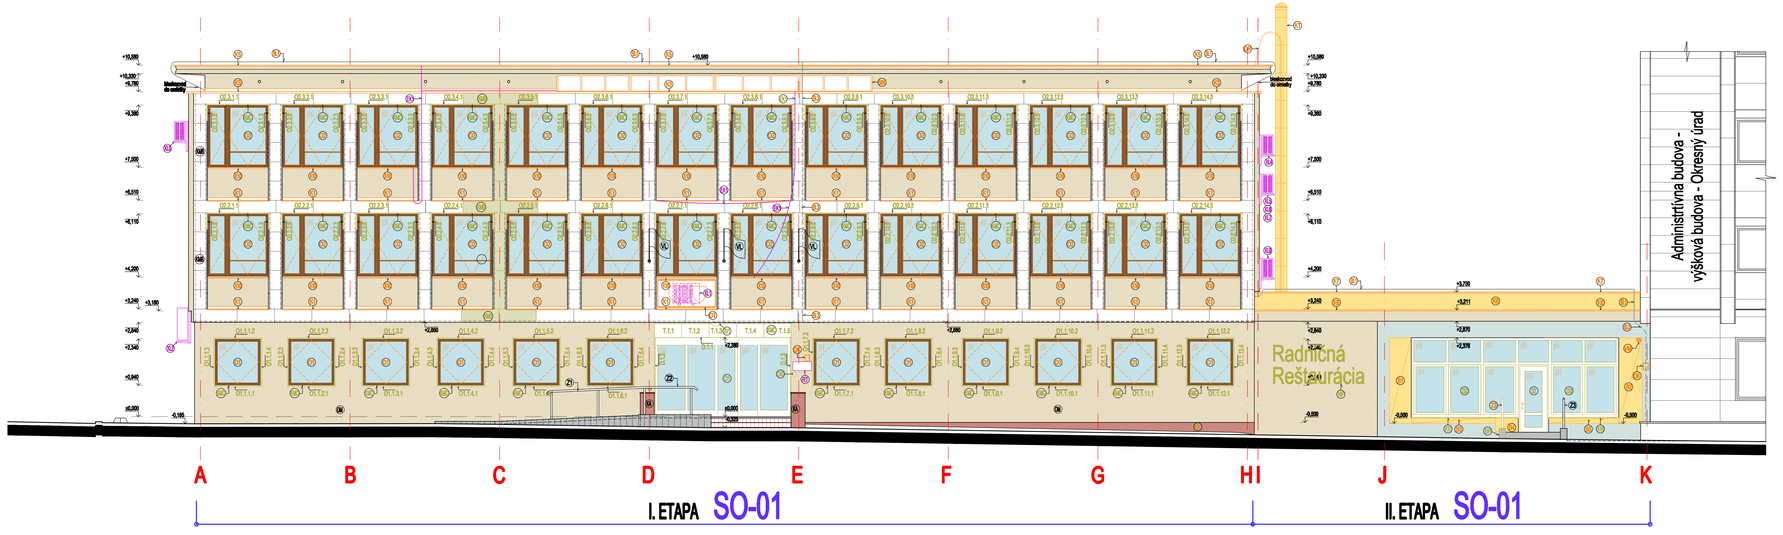

LEGENDA - skutkový stav

- hladká omietka sivomodrej farby
- brizolitová omietka so sivomodrým nátretkom
- brizolitová omietka s béžovým pigmentom
- brizolitová omietka s antracitovo - šedým pigmentom
- exteriérové konštrukcie a prvky
- (68) kamenný obklad - mramor sivec, hr.30mm
- (Z1) oceľové zábradlie dl.4500mm
- (Z2) oceľové zábradlie dl.3150mm
- (Z3) oceľové zábradlie dl.4850mm
- (Z4) vonkajšia brizolitová omietka
- (VL) stožiar s vlajkou mesta Žiar and Hronom, EÚ, SR
- (6A) sokel - kamenný obklad - hrebeňovaný andezit

LEGENDA - búracie práce - demontáž

- búrané konštrukcie a prvky
- bleskozvod - demontáž
- (D) okno drevené, tvrené - 1500x1500mm, 12ks
- (D) okno drevené, čiastočne s pevnou výplňou a tvrdou časťou - 1500x1500mm, 50ks
- (D) oceľová lanárska bleskozvodu
- (1) opracovanie okennej rímsy - plech Fe2n, š.500mm v dl.1850mm, 29ks
- (2) opracovanie podstrešnej rímsy - plech Fe2n, š.500mm v dl.63,8bm
- (3) opracovanie podstrešnej rímsy - plech Fe2n, š.1700mm v dl.33,2bm
- (4) opracovanie strešnej atiky - plech Fe2n, š.1250mm v dl.95,4bm
- (5) opracovanie strešnej atiky - plech Fe2n, š.1050mm v dl.12bm
- (6) opracovanie strešnej atiky - plech Fe2n, š.1250mm v dl. 12bm
- (7) prapet okna O2 - plech Fe2n, š.200h dl.1800mm, 28ks
- (8) prapet okna O2 - plech Fe2n, š.200h dl.1900mm, 24ks
- (9) plechová tabuľa 1700x800mm so štátnym znakom a erbom mesta
- (10) svetelný nápis - nefunkčný
- (11) bleskozvod
- (12) bleskozvod - vedený pod kamenným obkladom (omietkou) - vyšetrenie pôvodný pod a vytvorenie rýžky pomocnej pre osadenie nového svodu, presný počtu bleskozvodov nebolo možné vyčísliť
- (13) kontrolné teleso z plechovej rúry Ø390, dl.cca 11m
- (14) vetracia mriežka PVC, 4ks
- (15) vybúranie murovaného ostenia zaslepenej steny - 850mm x 2579mm (až po ž.b. preklad a ž.b. stĺp)
- (16) vybúranie murovaného parapetu zaslepenej steny - 2538mm x 186mm
- (17) vybúranie murovaného parapetu zaslepenej steny - 667mm x 423mm (po podlahu)
- (18) vybúranie murovaného parapetu zaslepenej steny - 2108mm x 186mm
- (19) oceľové zábradlie - trubky Ø40mm, výška zábradlia 913mm, výškové v dl.2,46m

POZNÁMKA

Jednotlivé uvedené kusy a dĺžky sú vyššiarané pre celý objekt SO-01 (I.ETAPA + II.ETAPA)

LEGENDA - dočasná demontáž - preložka

- konštrukcie a prvky preložené
- (5) (6) klimatizačná jednotka, 16ks (na celej stavbe)
- (V) oznamovacia tabuľa - preložiť na vyhradené miesto do interiéru
- (E) elektrický kábel - zistiť funkčnosť, preložiť pod omietku

LEGENDA - dočasná demontáž - po vyhotovení prác osadiť na pôvodné miesto (okrem položky D1, D2, ZS2, ZS3, K17, K18)

- konštrukcie a prvky dočasne demontované
- (68) kamenný obklad - travný Syenit, hr.30mm
  - okolo okna O1 (1.N.P.) - označenie jednotlivých tabúľ obkladu:
    - parapet - O1.1.1.1 až O1.1.12.1
    - ostenia - O1.1.1.3, O1.1.1.4 až O1.1.12.3, O1.1.12.4,
    - nadpražie okna - O1.1.1.2 až O1.1.12.2
  - okolo okna O2 (2.N.P.) - označenie jednotlivých tabúľ obkladu:
    - nadpražie okna - O2.2.1.1 až O2.2.14.1
    - vrchné ostenia - O2.2.1.2, O2.2.1.3 až O2.2.14.2, O2.2.14.3
  - okolo okna O2 (3.N.P.) - označenie jednotlivých tabúľ obkladu:
    - nadpražie okna - O2.3.1.1 až O2.3.14.1
    - vrchné ostenia - O2.3.1.2, O2.3.1.3 až O2.3.14.2, O2.3.14.3
  - dočasná demontáž, očistiť a skrátiť na požadovanú rozmery, po zateplení ostení, nadpražia a parapetu osadiť na pôvodné miesto
- O2.3.5.1 - priebežné okno - 5 okno v poradí z ľava
- O2.3.5.1 - kamenný panel č.3
- okno O2 - umiestnenie okna - 2.N.P.
- (V) Al dvere, otváravé, fotobunkové - 4000x2380mm, 1ks
  - demontáž sa s použitím pre inú stavbu, ktorá je v majetku mesta
- (D) dvere PVC - 820x2000mm, 1ks
  - demontáž sa s použitím pre inú stavbu, ktorá je v majetku mesta
- (D) presklenná PVC stena - 3000x2380mm, 1ks
  - demontáž sa s použitím pre inú stavbu, ktorá je v majetku mesta
- (D) presklenná PVC stena - 2106x2380mm, 1ks
  - demontáž sa s použitím pre inú stavbu, ktorá je v majetku mesta
- (1) parapet presklenný stena ZS2 - plech Fe2n, š.180mm v dl.3225mm, 1ks
  - demontáž sa s použitím pre inú stavbu, ktorá je v majetku mesta
- (1) parapet presklenný stena ZS3 - plech Fe2n, š.180mm v dl.2106mm, 1ks
  - demontáž sa s použitím pre inú stavbu, ktorá je v majetku mesta
- (K) krabička so zámkom, otváraním posunných dverí v kľúčom
- (6A) sokel - kamenný obklad - hrebeňovaný andezit
- (K) vonkajšia stropná osvetlenia vstupu
- (K) bezbariérová pobočka
- (10) svetelný nápis - Radničné reštaurácia na kovovej podkonštrukcii
- (68) kamenný obklad - mramor sivec, hr.30mm - dočasná demontáž, po montáži navrhovaného bleskozvodu osadiť späť

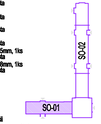

Zvýšenie energetickej účinnosti existujúceho objektu MsÚ Žiar nad Hronom so súp.č. 439 v Žiari nad Hronom

Dokumentácia skutkového stavu + búracie práce

Stavebný objekt SO-01 - Administratívna budova so súp.č.439 - objekt MsÚ v Žiari nad Hronom členený na : I.Etapa - Objekt MsÚ (čiastočná dvojpodlažný)
II.Etapa - Objekt MsÚ (dvojpodlažný)

±0,000 = podlaha 1.N.P.

AUTOR DIELA	ZODPOVEDNÝ PROJEKTANT PROFESIE	ZODPOVEDNÝ PROJEKTANT AKCIE	
Dipl.Ing.arch. PAVEL HEINČ autorizovaný stavebný inžinier 0073 AA	Dipl.Ing.arch.PAVEL HEINČ	Dipl.Ing.arch.PAVEL HEINČ	
	PROJEKTANT: Ing.JÚLIUS MALÁNIK, Ing.arch.ZUZANA MLYNÁROVÁ		
INVESTOR	Mesto Žiar nad Hronom ul.Štefana Moysesa 40, Žiar nad Hronom	ZAKÁZKA Č.	2016/07
AKCIA	Zvýšenie energetickej účinnosti existujúceho objektu MsÚ Žiar nad Hronom so súp.č. 439 v Žiari nad Hronom	POČET A1	1xIM
OBJEDNÁVATEĽ PD:	Mesto Žiar nad Hronom ul.Štefana Moysesa 40, Žiar nad Hronom	OBJEDNÁVKA Č.	
PROFESIA	Stavebno - architektonická časť	DÁTUM	10/2016
STUPEŇ PD	Dokumentácia skutkového stavu + búracie práce	ARCHÍVNE Č.	
OBSAH VÝKRESU	SO-01 - Pohľad juhozápadný	MIERKA 1:50	VÝKRES 8

PROJEKCIA REKLAMA DESIGN INTERIÉR OBCHOD