
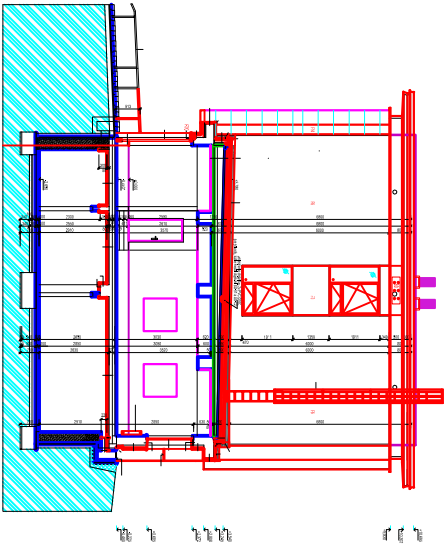
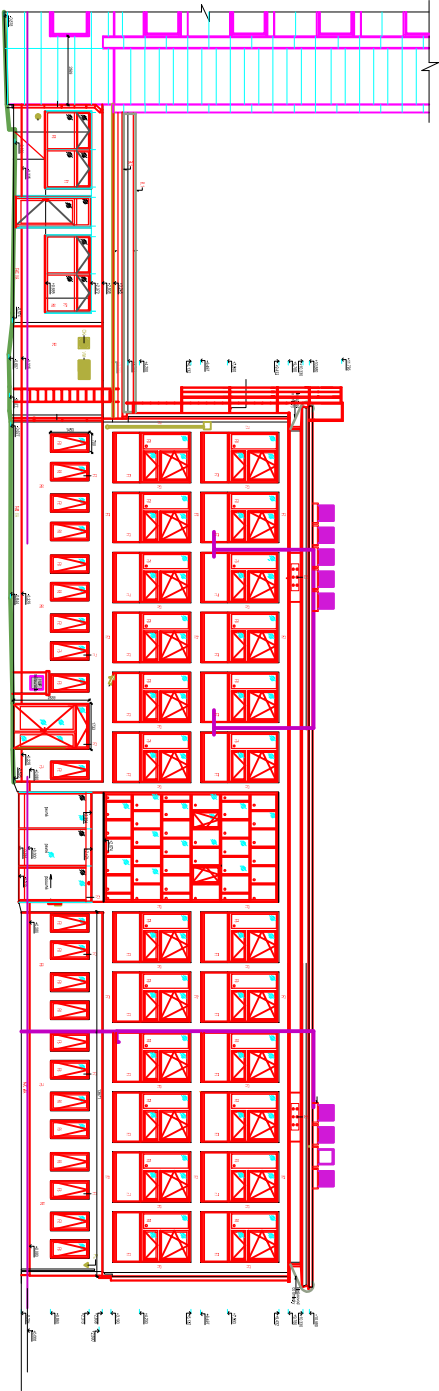
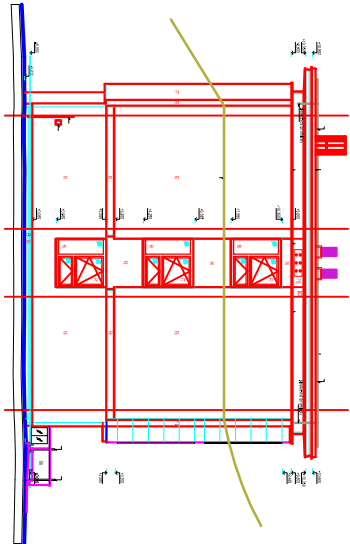


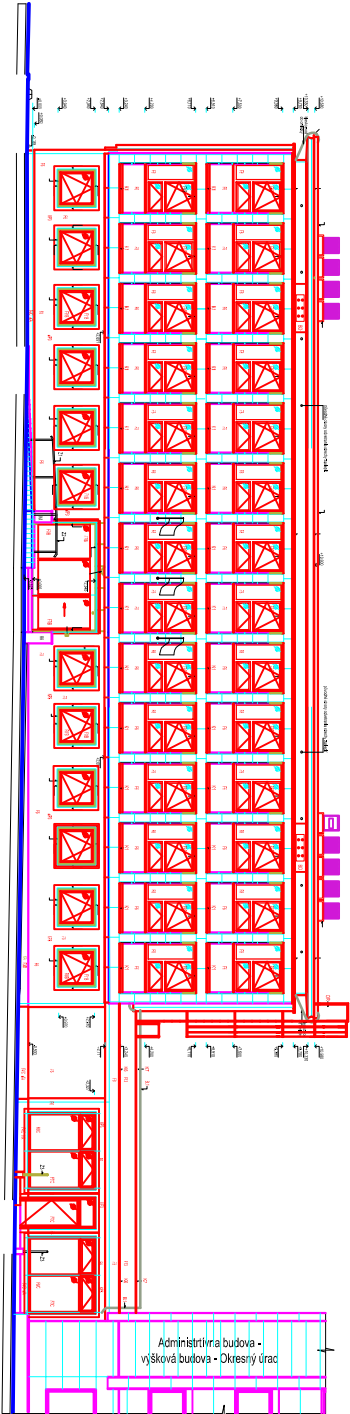

Zoznam výkresovej dokumentácie				
Poradie	Druh prístroja	Formát	Revízia	Stupeň
1	Obsah	A4	R.00	PPR
2	Dispozícia bleskozvod "pódorys strechy"	A3++	R.00	PPR
3	Dispozícia bleskozvod "pohľad"	A2	R.00	PPR
4	Vzor hlavnej uzemňovacej svorky HUS	A4	R.00	PPR

TRIGE A		ARCHIVNE Č.:		PD-116-16/04		ZAKAZKOVÉ Č.:		ZC-116-16/04	
NÁZOV PROJEKTU:		Zvýšenie energetickej účinnosti existujúceho objektu IuSú Žiar nad Hronom so súpr.č. 439 v Ziarí nad Hronom		INVESTOR:		Mesto Žiar nad Hronom, Ul. Sviatena Mojseša 46, 965 01 Žiar nad Hronom			
STUPEŇ PD:		Elektro		MIESTO STAVBY:		Žiar nad Hronom, kat. územie: Žiar nad Hronom			
PROFESIA:		Elektro		KLASIFIKÁCIA STAVBY:		2224		INDEX REVIZE: R.00	
OBJEKT(S)UBOR(S)O-ČO-(S)		F.7 Bleskozvodná sústava objektu IuSú		VYPRACOVÁV.:		Ing. Tršo		ZODPOVEDNÝ PROJEKTANT: Ing. Tršo	
NÁZOV VÝKRESU:		Obsah		SCHVÁLIL:		Ing. Tršo		DATUM: 09/2016	
Projekčná kancelária Ing. Tršo - TRIGE A, Sviatenská 532/2, 96501 Žiar nad Hronom		Certifikovaný v zmysle STN EN ISO/IEC 17024:2004, Č.00093012/EZ/PFE.A		FORMÁT:		A4		MIERKA: -	