
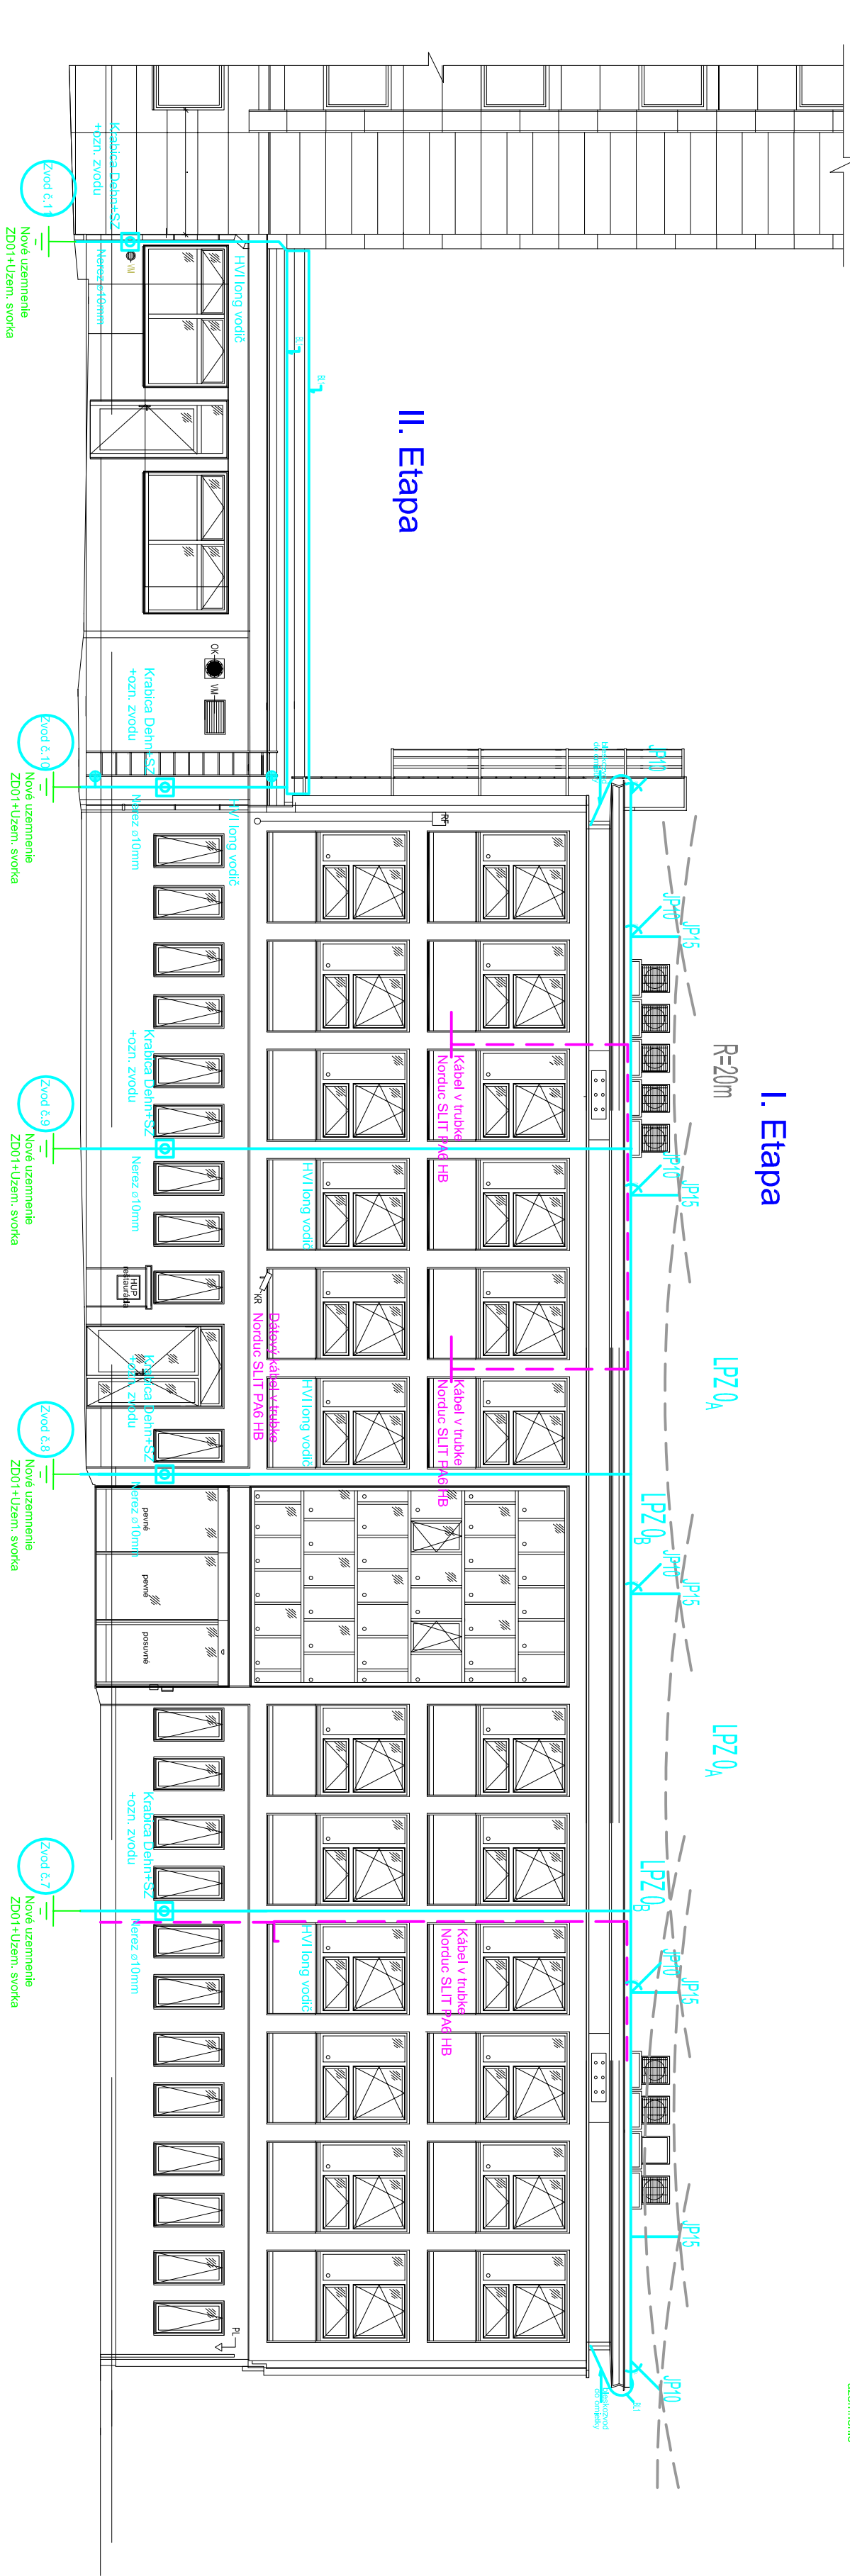


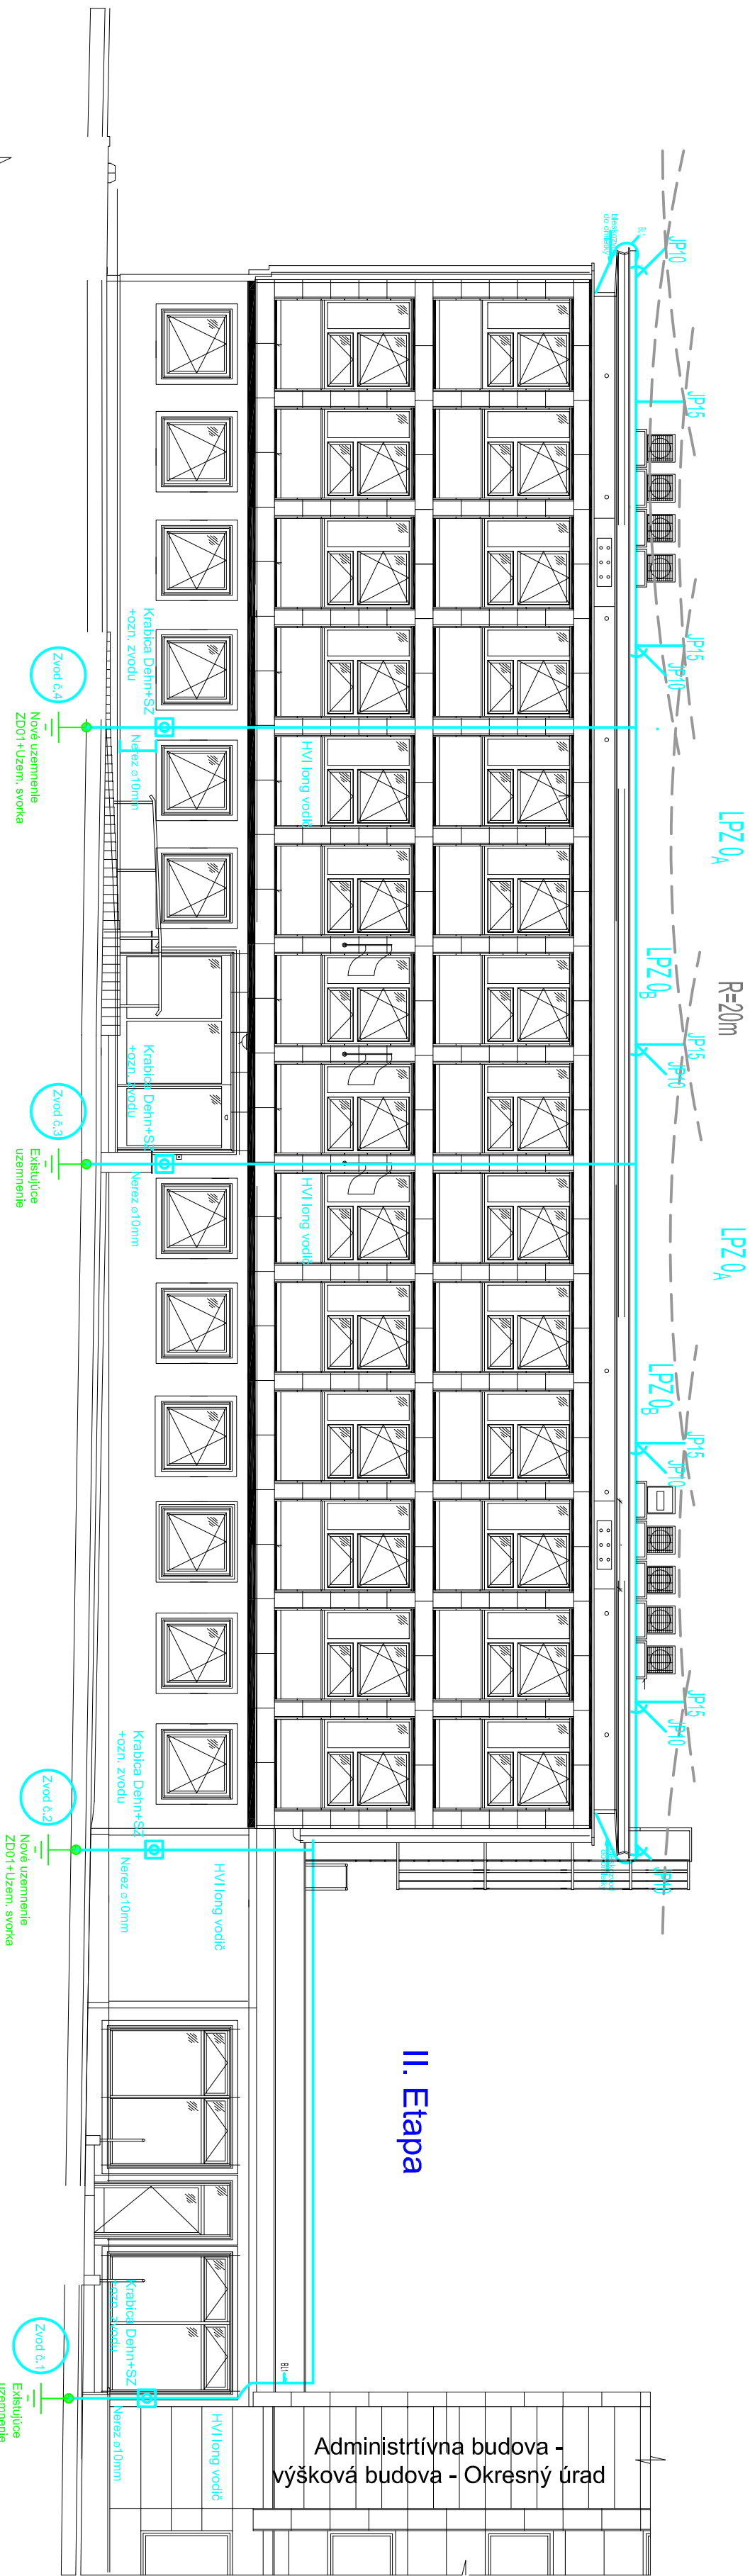

II. Etapa

I. Etapa

II. Etapa

Administratívna budova -
výšková budova - Okresný úrad

Bleskozvod a uzemnenie je vyhotovený v zmysle STN EN 62305
STN 33 2004-5-54, 4-471 vybudovaný pomocou medzovej sústavy a medzovou valňou gule
OCHRANA PRED BLESKOM NAVRHNUTÁ V ZMYSLE STN EN 62305-1 Až 62305-4:
- TRIEDA OCHRANY PRED BLESKOM LPS II
- POLOMER VALNEJ GULE $\varnothing=2m$
- ZONA LPZ 0A: NIMO OCHRANNÝ PRESTOR BLESKOZVODU
- ZONA LPZ 0B: ZONA VNÚTRI OCHRANNÉHO PRESTORU
- ZONA LPZ1: PRESTOR VNÚTRI OBJEKTU S OBMEDZENÝM ZÁSAHOM BLESKU
Poznamka: Bleskozvod je potrebné inštalovať ako jeden celek a nie rozdeliť ho na I. a II. etapu

- LEGENDA:
- PVZ1 bet.
 - Krabica DEHN
 - g $\varnothing$ 05 1'0'15
 - SK
 - SS
 - SZ
 - SR12
 - ZD01
 - ZD02
TRIGEA		ARCHIVNE Č.:	PC-116-1604	ZNAČKOVÉ Č.:	ZC-116-1604
NÁZOV PROJEKTU:		INVESTOR:	Mesto Žiar nad Hronom, UL. Štefana Moysesesa 46, 965 01 Žiar nad Hronom		
STUPEŇ PD:		Elektro	Žiar nad Hronom, kat. územie: Žiar nad Hronom		
PROFESIA:		Elektro	2224		
OBJEKT/SUBOR(SO-IO-PS)		F.7 Bleskozvodná sústava objektu MŠU	INDEX REVIZIE: R.00		
NÁZOV VYKRESU:		Dispozícia bleskozvod "poňi"ad"	Ing. Tšo		
Projekčná kancelária: Ing. Tšo - TRIGEA, Salavská 532/2, 96501 Žiar nad Hronom		SCHVÁLIL:	Ing. Tšo	ZODPOVEDNÝ PROJEKTANT:	Ing. Tšo
Centrovany v zmysle STN EN ISO/IEC 17024:2004, C.O.009301/2/EZPEI-1A		FORMÁT:	A2	DAŤUM:	09/2016
		MIERKA:	-		

03/04