


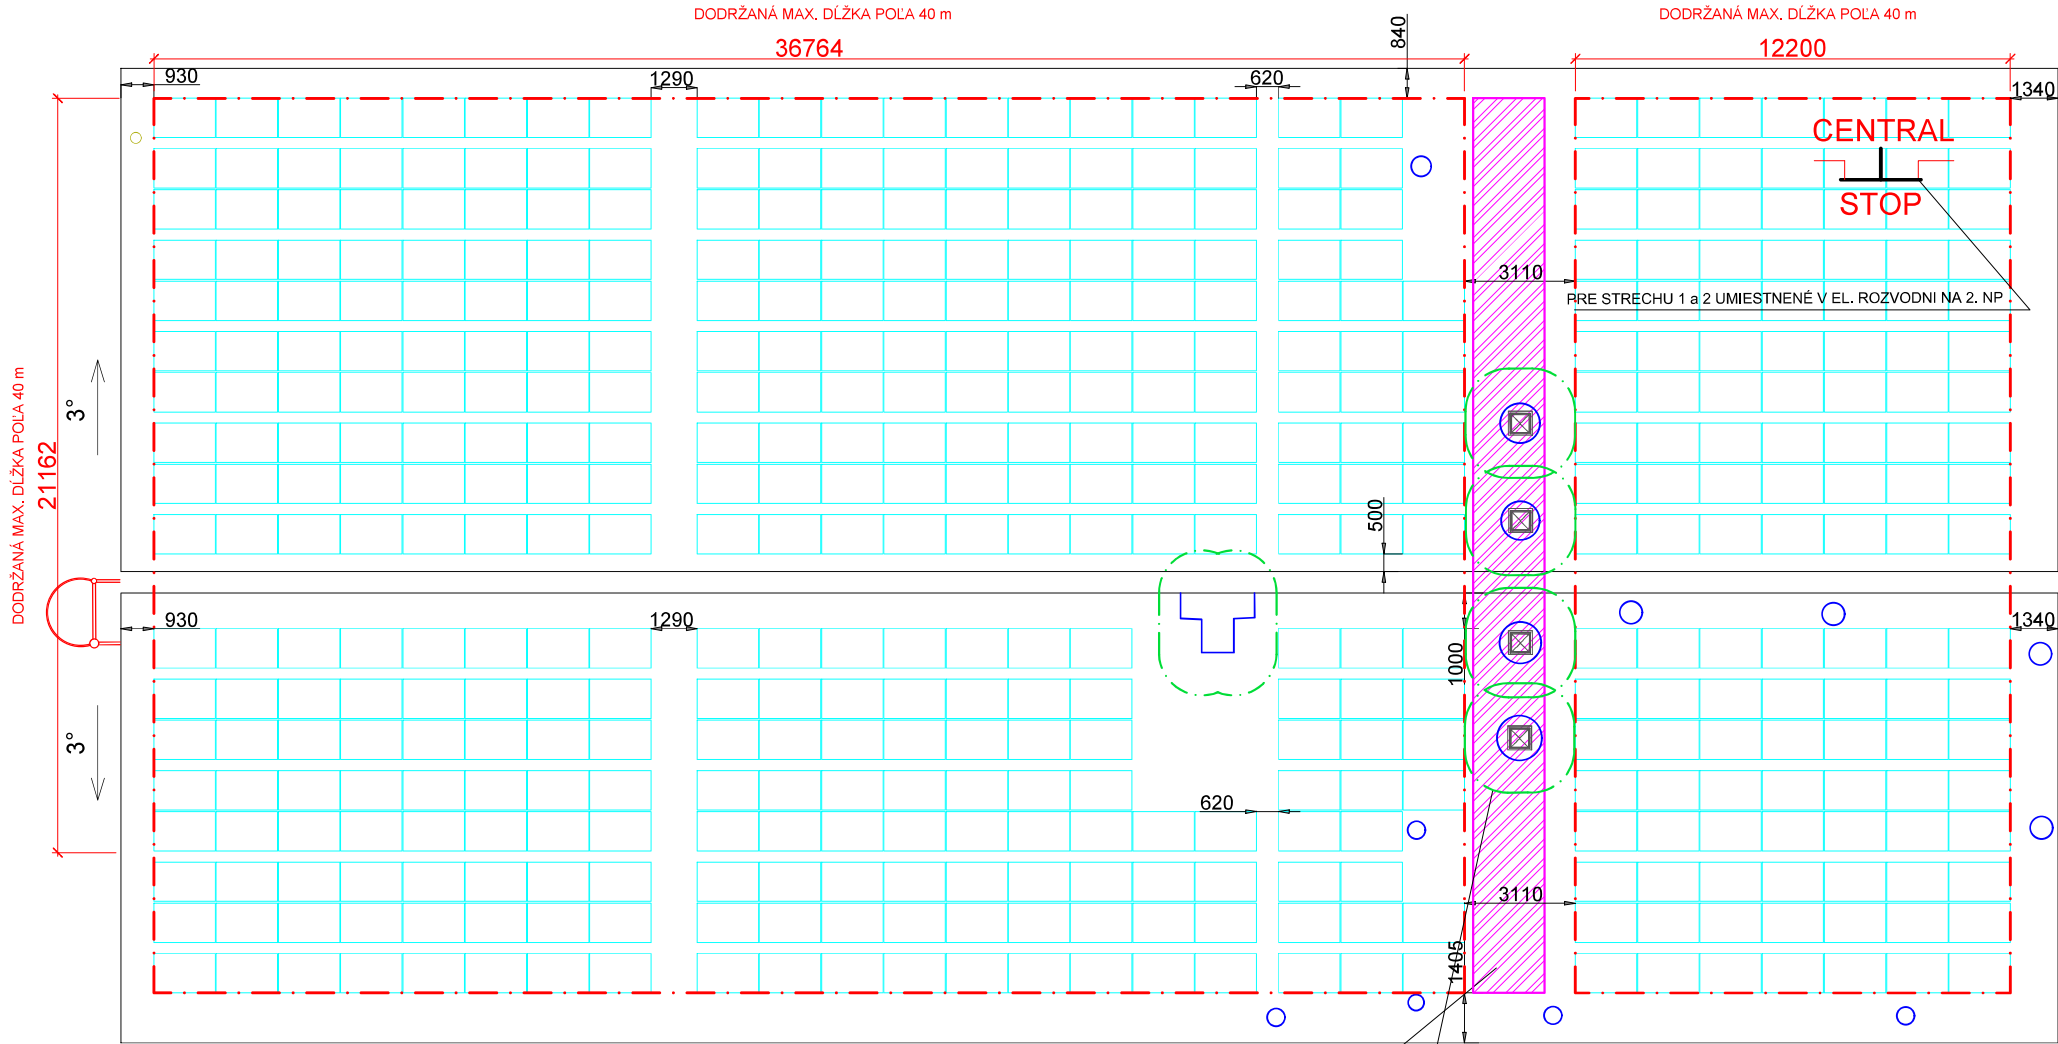

	NADZEMNÝ HYDRANT DN100 - jestvujúci
	PODZEMNÝ HYDRANT - jestvujúci
	PRÍSTUPOVÁ KOMUNIKÁCIA, prijazd hasičskej techniky
	POŽIARNY REBRÍK / PRÍSTUP NA STRECHU K FVE
	OVLÁDACÍ PRVOK CENTRAL STOP

- FV panely
- Prekážky na streche

