



R-FVZ DC

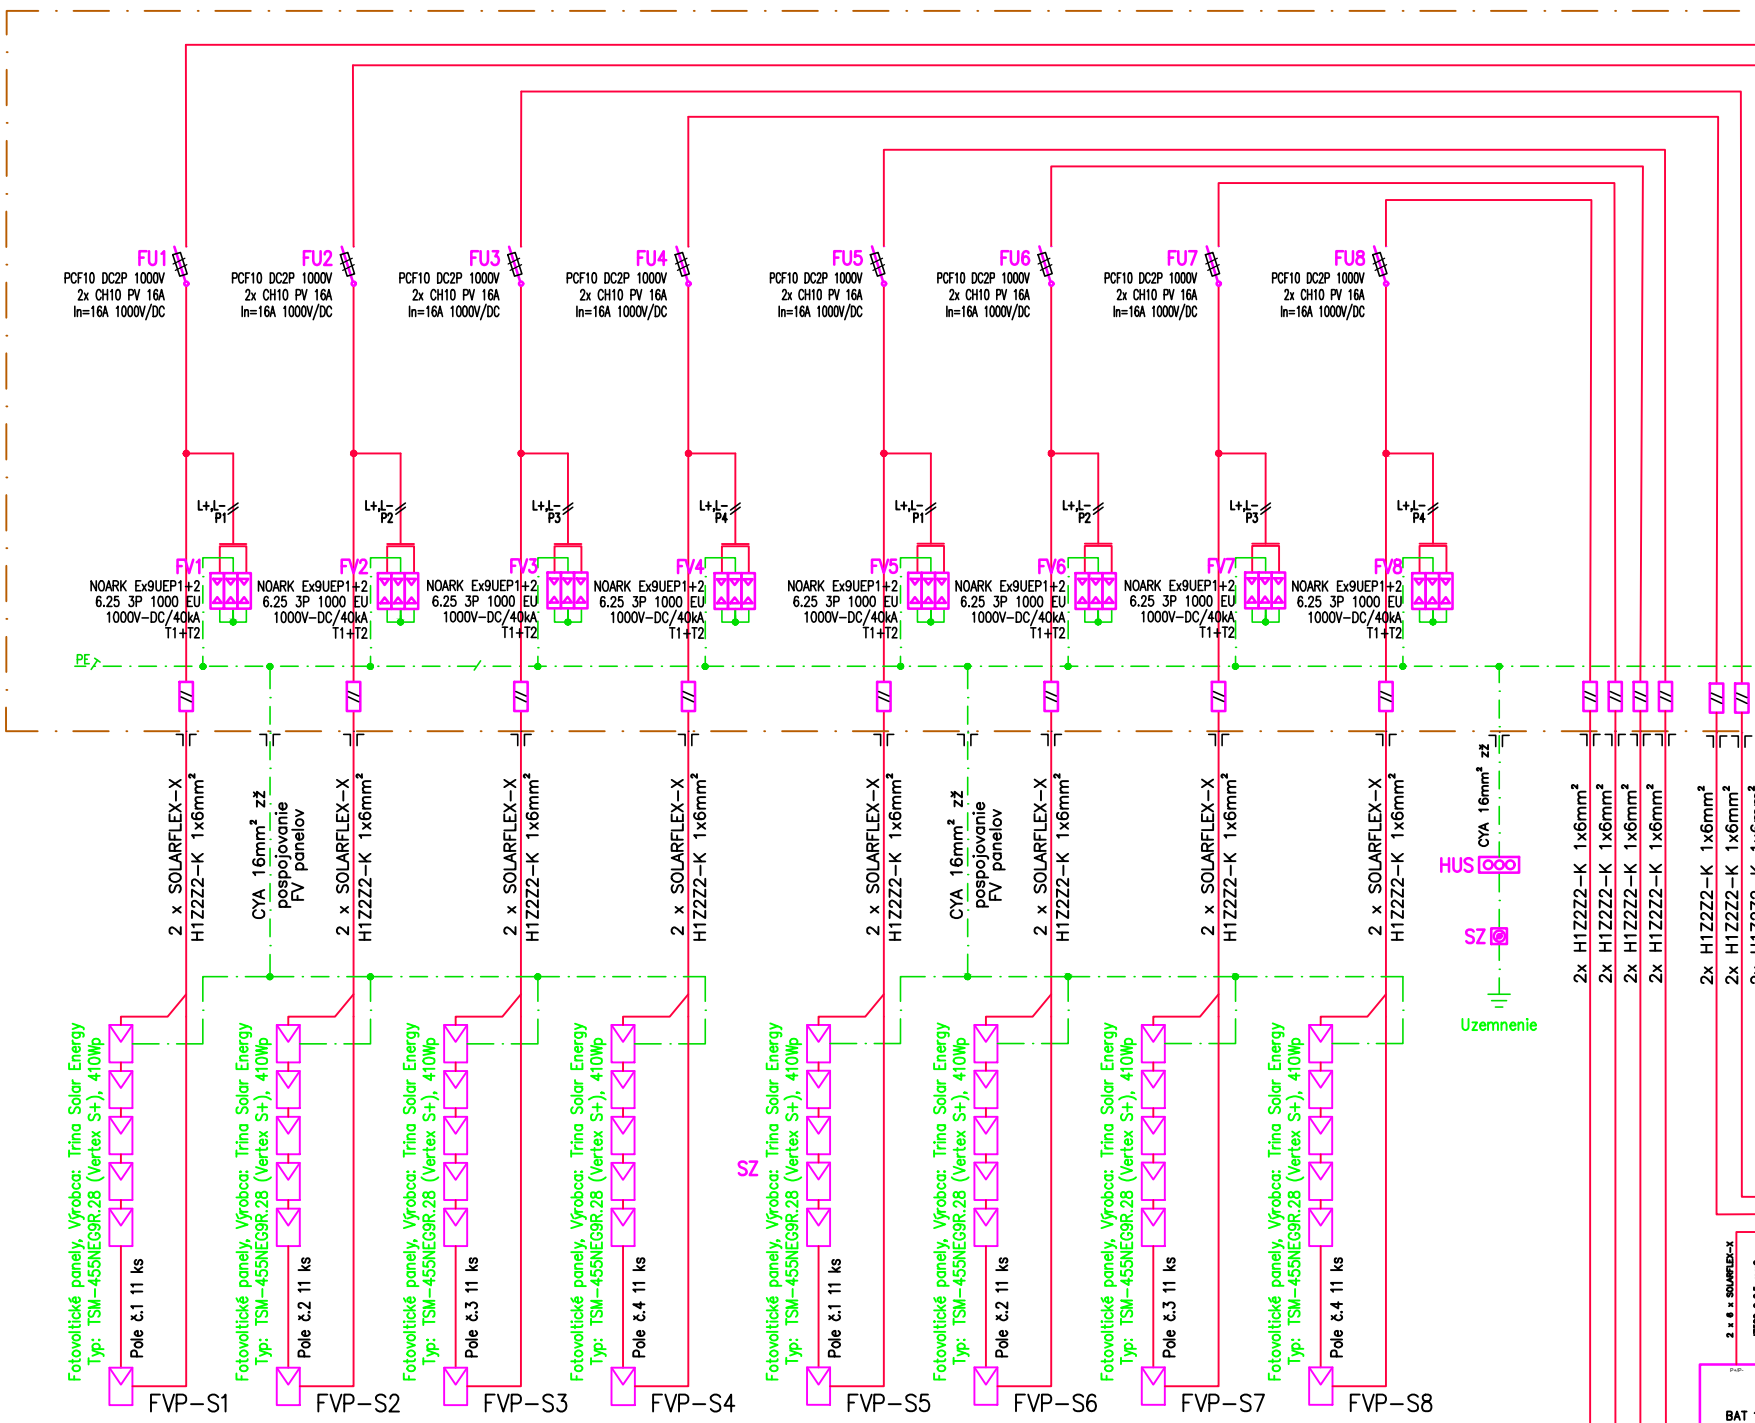

R-FVZ AC

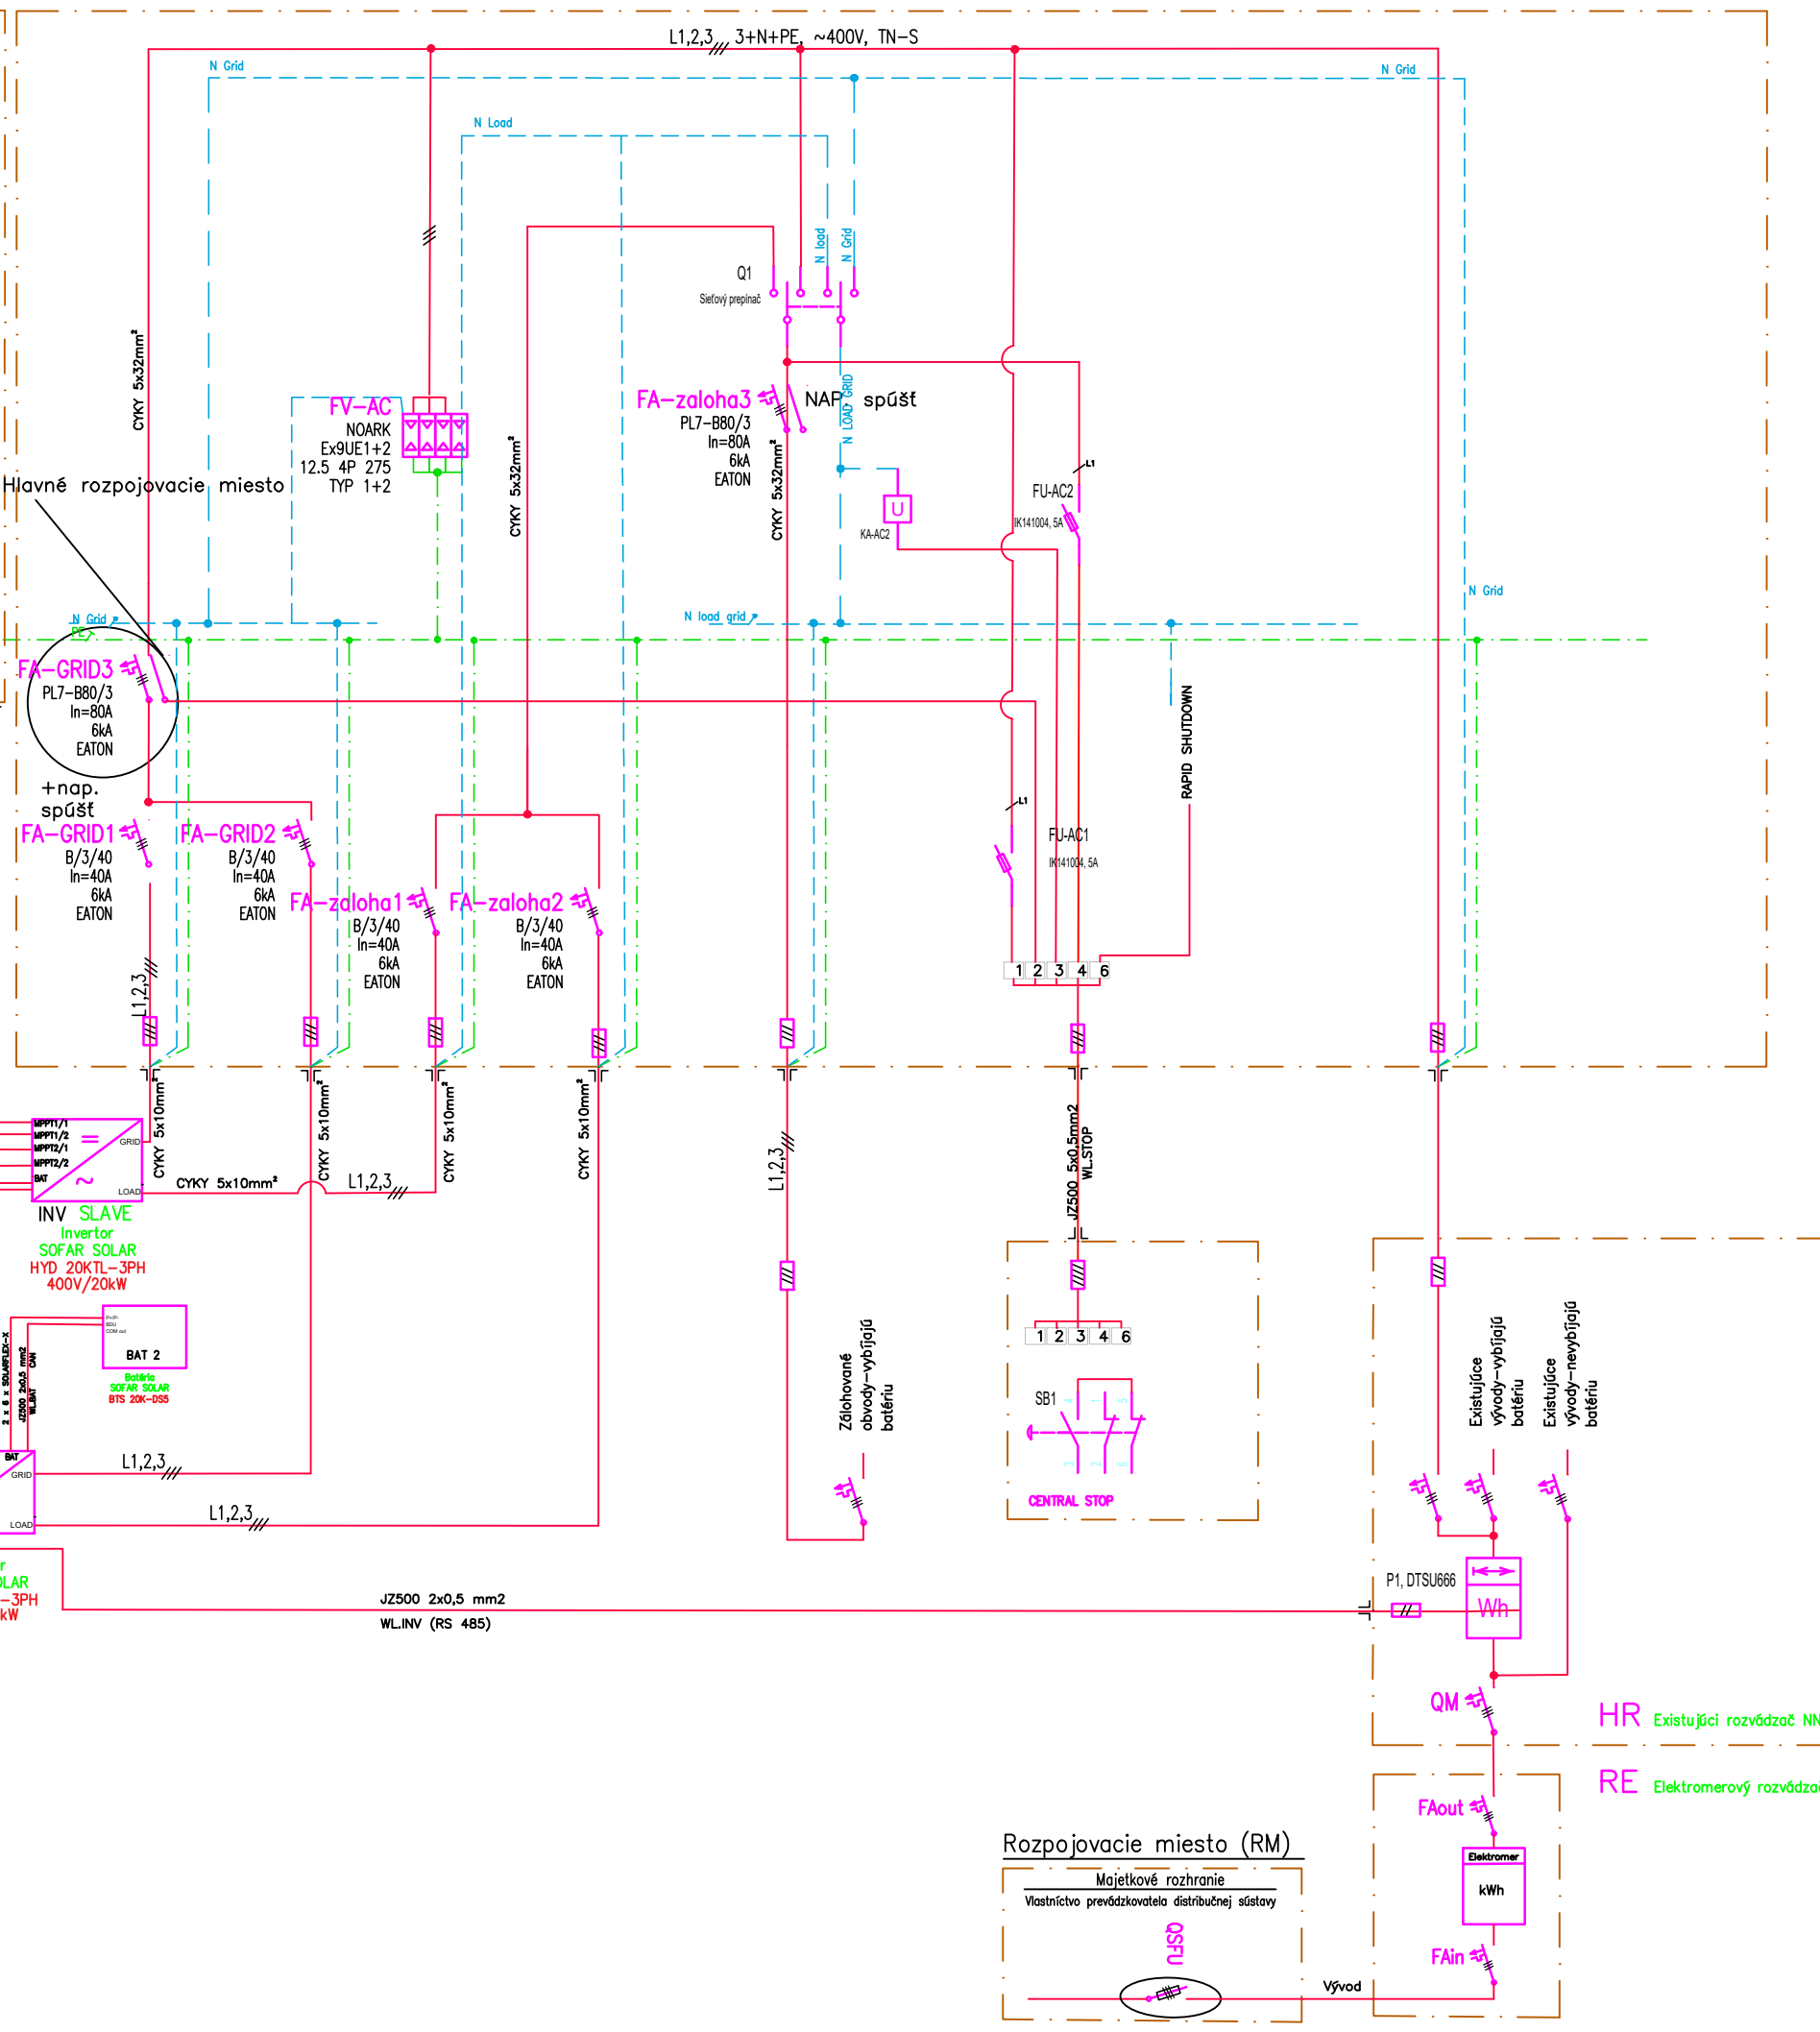

INVESTOR	Národný energetický projekt a.s.		
KULICH s. r. o.	Landererova 8, 811 09 Bratislava		
MIESTO STAVBY			
Nitrianska cesta 503/37, 95801 Partizánske			
ČASŤ			
FTVE 40,00 kW			
NÁZOV VÝKRESU:			
Jednopolová schéma FVE			
ZODPOVEDNÝ PROJEKTANT	Mgr. Pavol Lukačka	ČASŤ PD	Elektro
STUPEŇ PD	RP	Č. ZÁKAZKY	3.8.2026
VYPRACOVAL	Mgr. Pavol Lukačka	Č. VÝK.	