



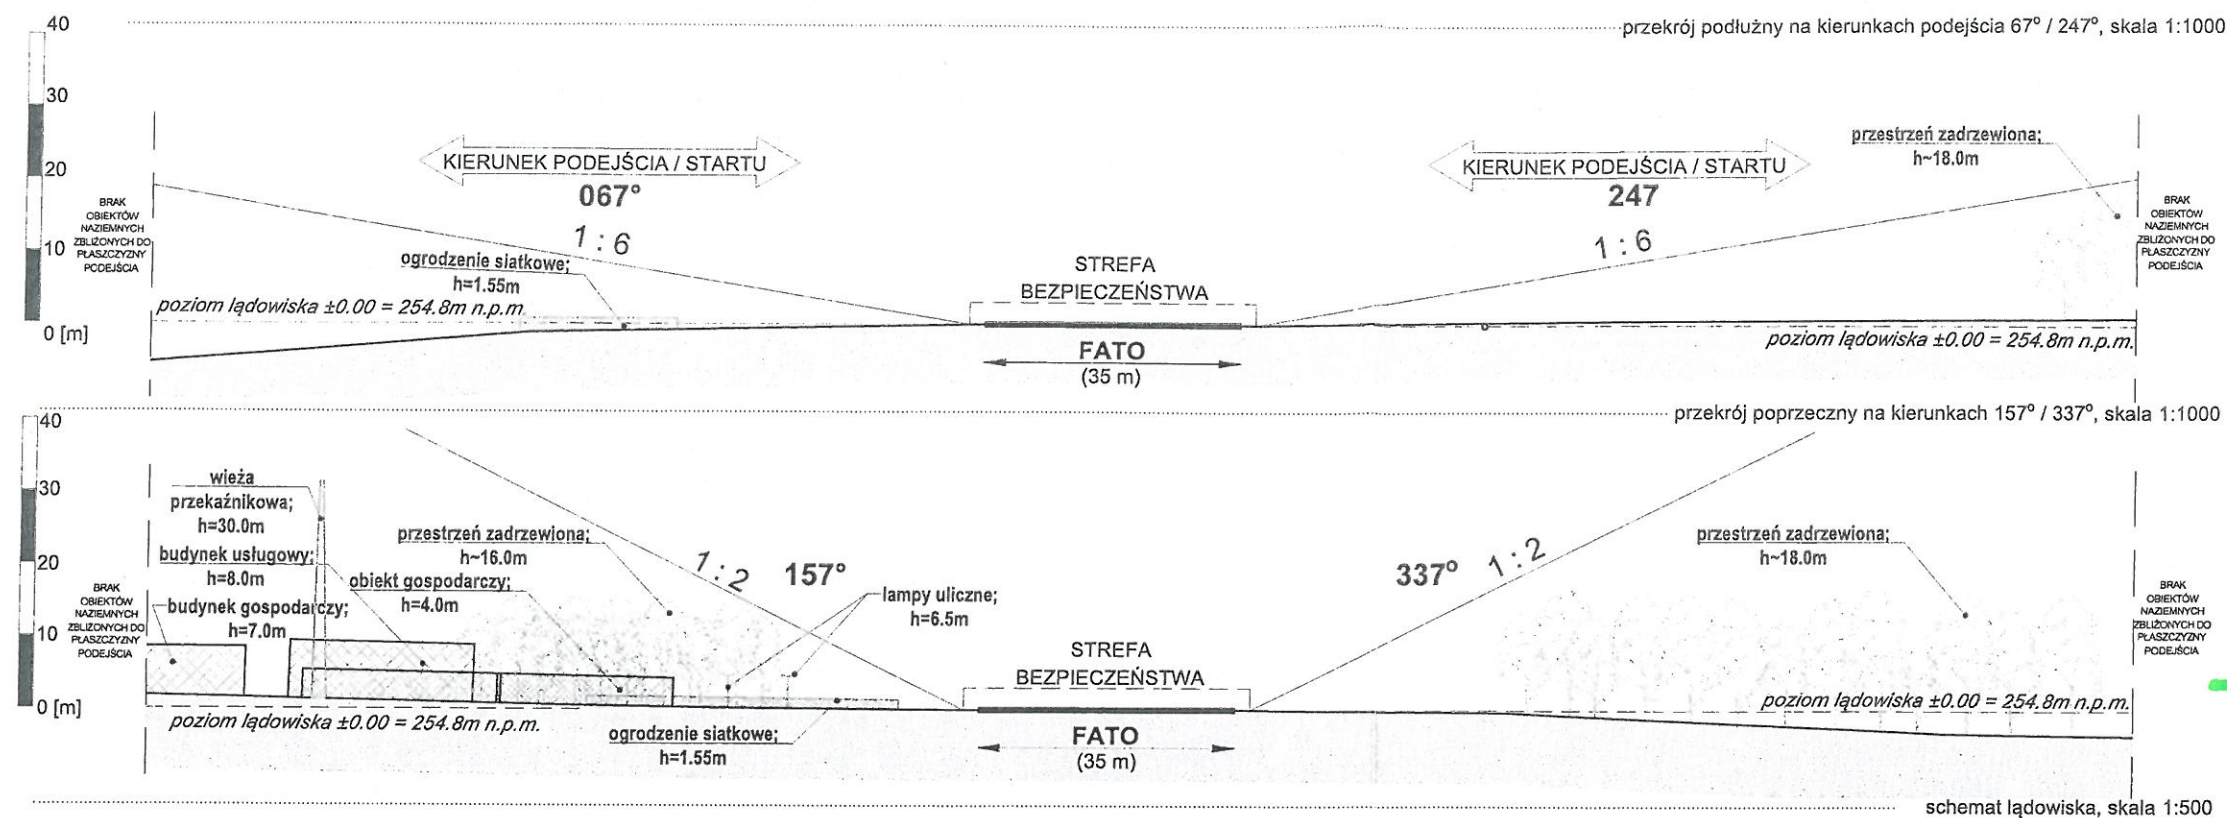

Legenda schematu lądowiska

- OBSZAR OBJĘTY OPRACOWANIEM [TEREN LĄDOWISKA]
- ISTNIEJĄCE OGRODZENIE TERENU
- GRANICA POWIERZCHNI LĄDOWISKA (FATO)
- POWIERZCHNIA LĄDOWISKA (FATO)
- TLOF POLE WZLOTÓW (STREFA TLOF)
- POWIERZCHNIA ASFALTOWA
- POWIERZCHNIA WZNOSZENIA
- POWIERZCHNIA TRAWIASTA

obszar planowanych robót
strefa FATO + strefa bezpieczeństwa

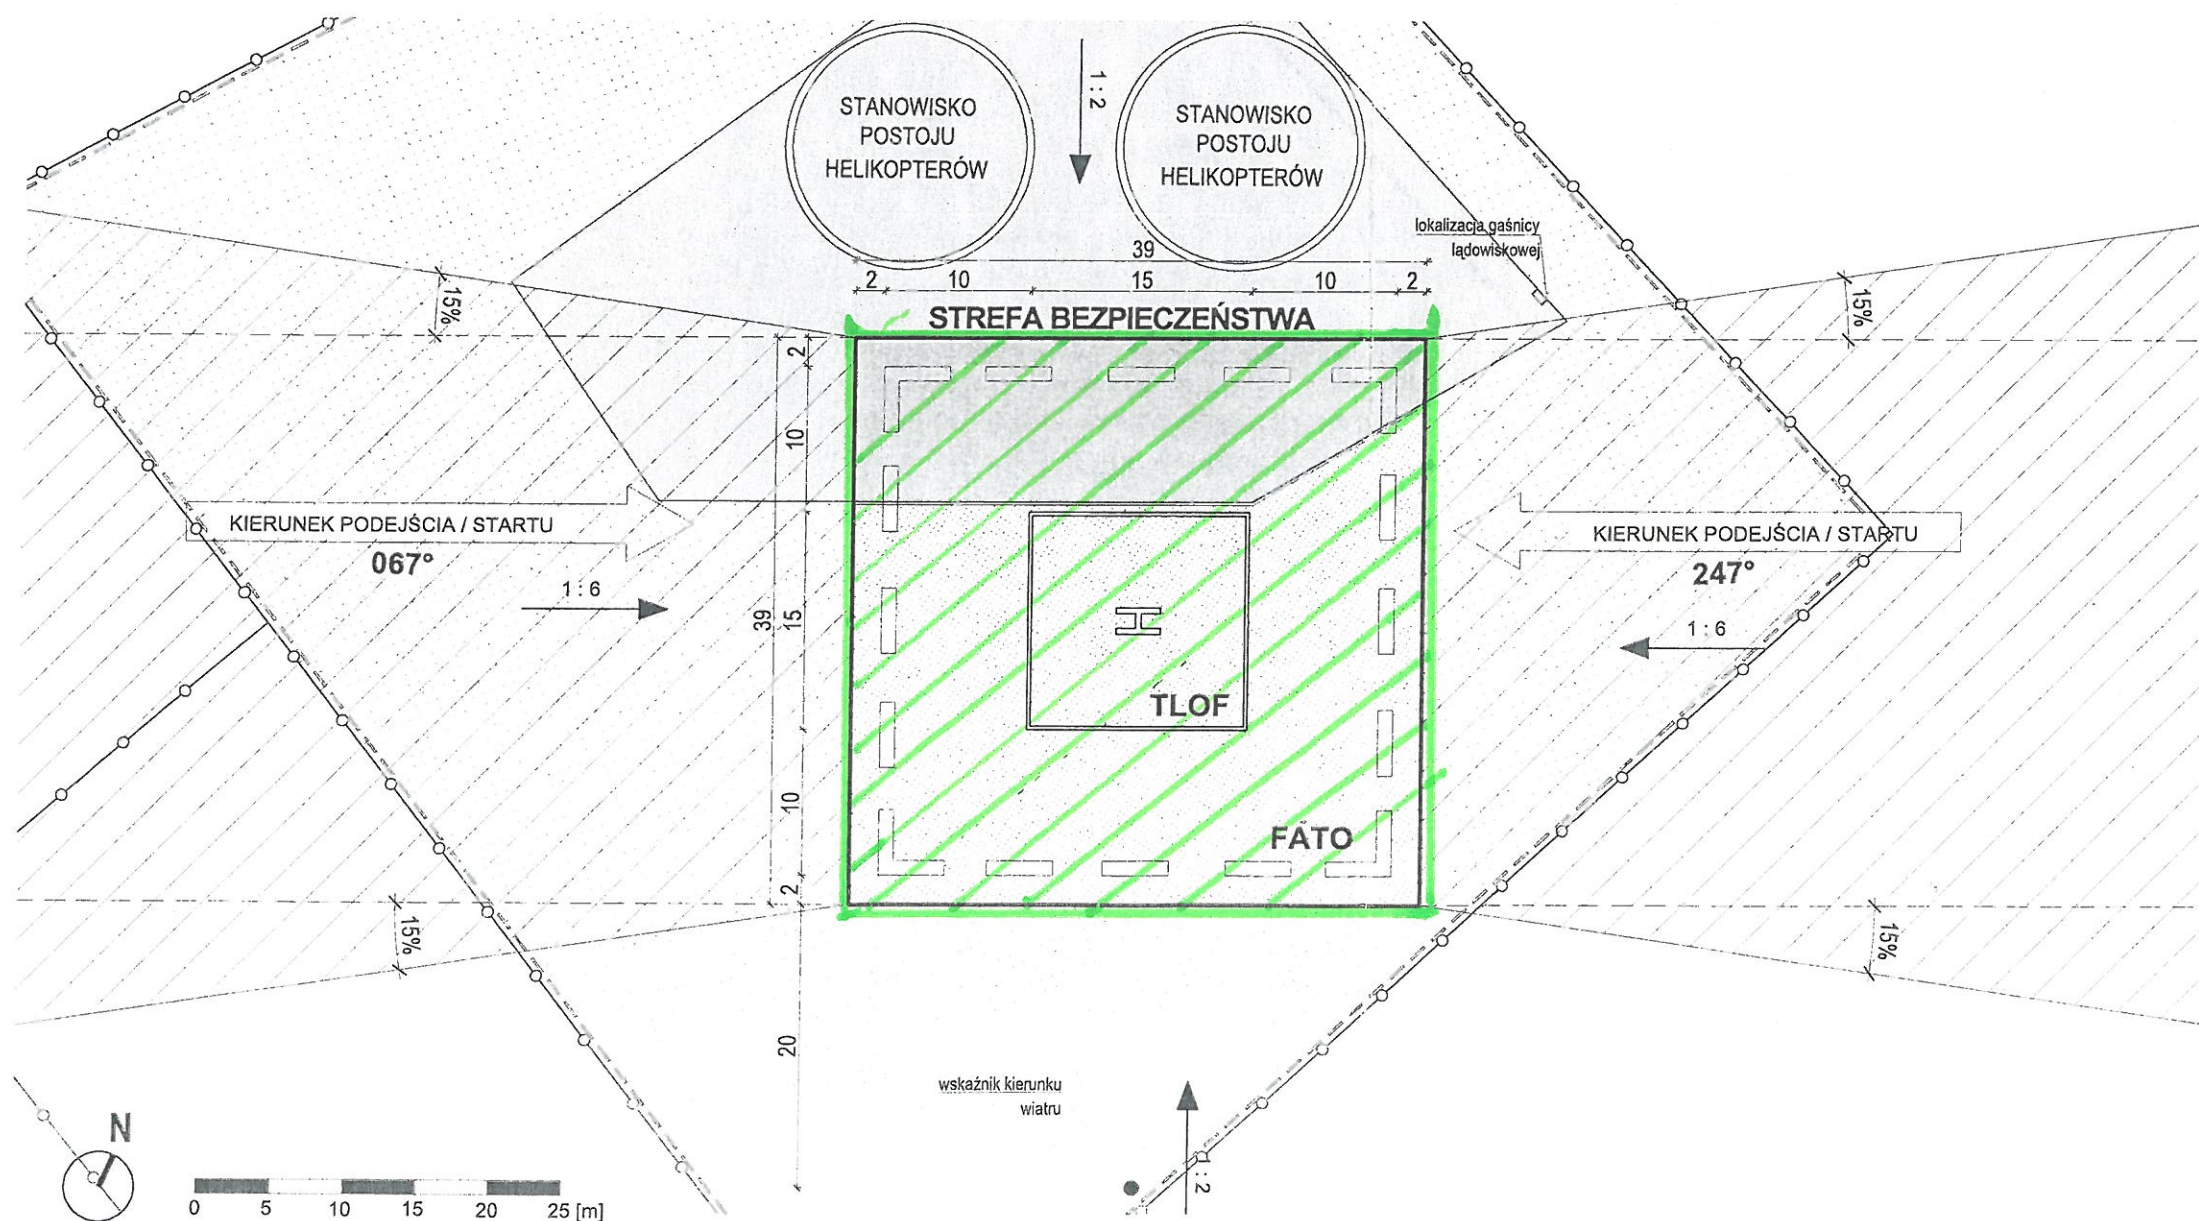

- uwagi
- współrzędne geograficzne lądowiska: 50°31'07.7"N 018°44'17.0"E (punkt centralny FATO)
 - lądowisko zlokalizowane jest na działce nr: 808
 - powierzchnia terenu lądowiska: 8 400m²
 - rzędna lądowiska: 254.8 m n.p.m.
 - wymiary podano w metrach
 - współrzędne pól awaryjnych lądowań / kier. i odl. względem HRP
 - I 50°31'10.5"N 018°44'19.0"E / 025° / 95.0m od HRP
 - II 50°31'09.7"N 018°44'21.6"E / 057° / 109.0m od HRP
 - odległość wskaźnika wiatru od HRP / kier. względem HRP
 - I 35.0 m / 153°GEO
 - II 68.5 m / 339°GEO

zgłaszający lądowisko
Państwowe Gospodarstwo Leśne
'Lasy Państwowe' - Nadleśnictwo Brynek
ul. Grabowa 3; 42-690 Brynek

adres inwestycji
ul. Grabowa; dz. ewid.: 808;
jedn. ewid.: 241308_2; obr. 0002 Brynek
woj. śląskie, pow. tarnogórski, gmina Tworóg
42-690 Brynek

projekt
LĄDOWISKO BRYNEK

tytuł
SCHEMAT LĄDOWISKA,
POWIERZCHNIE WZNOSZENIA

skala
1:500, 1:1000

data
04/25

nr
ZT2