
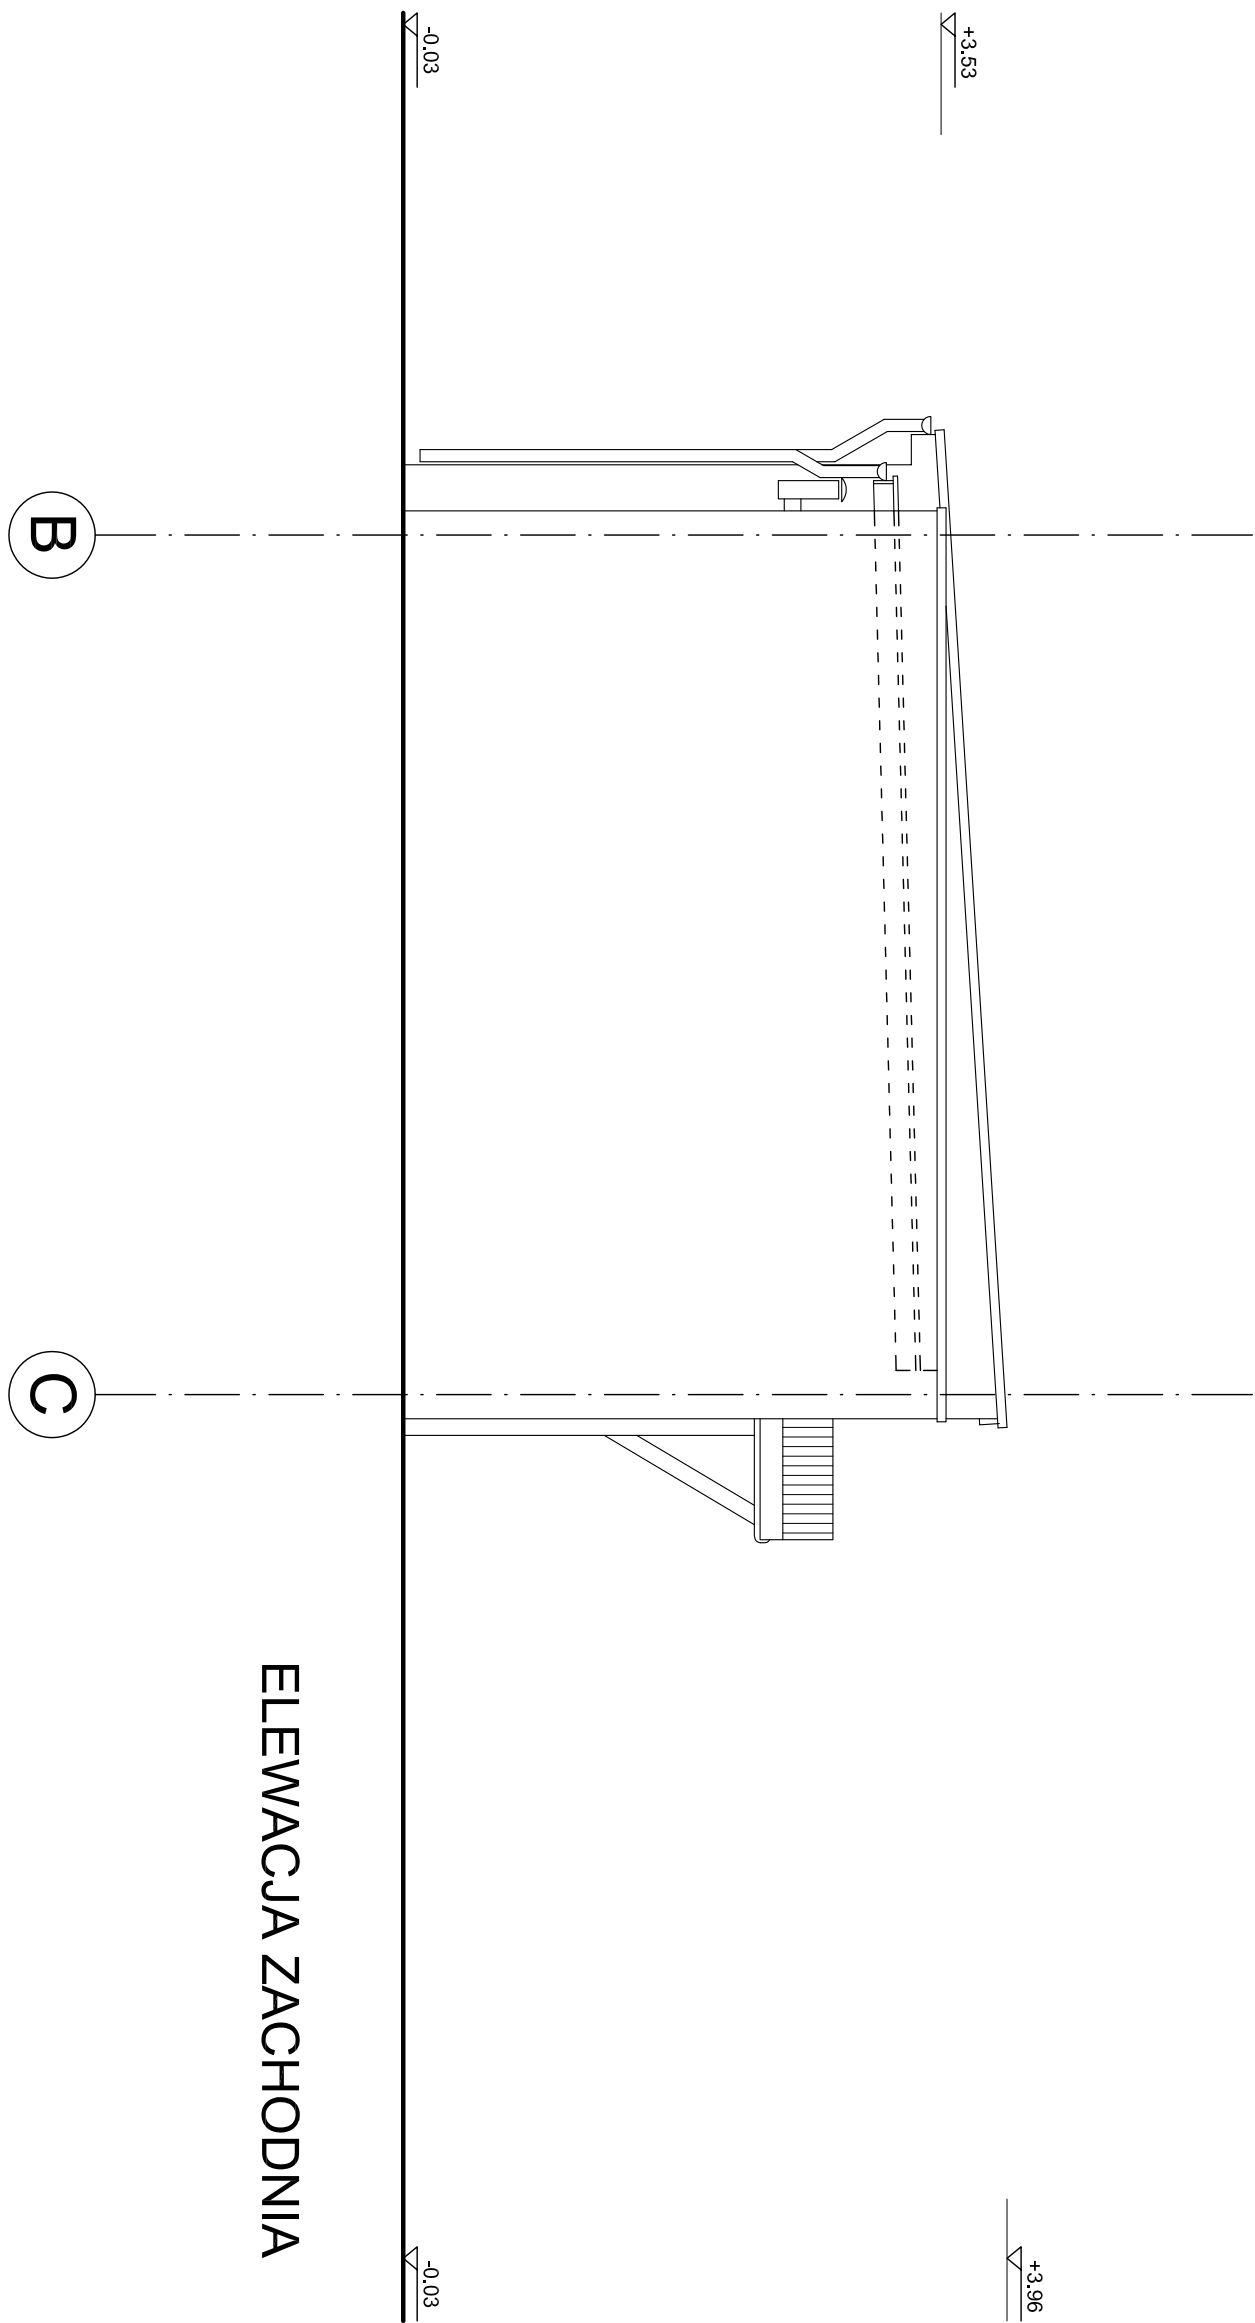
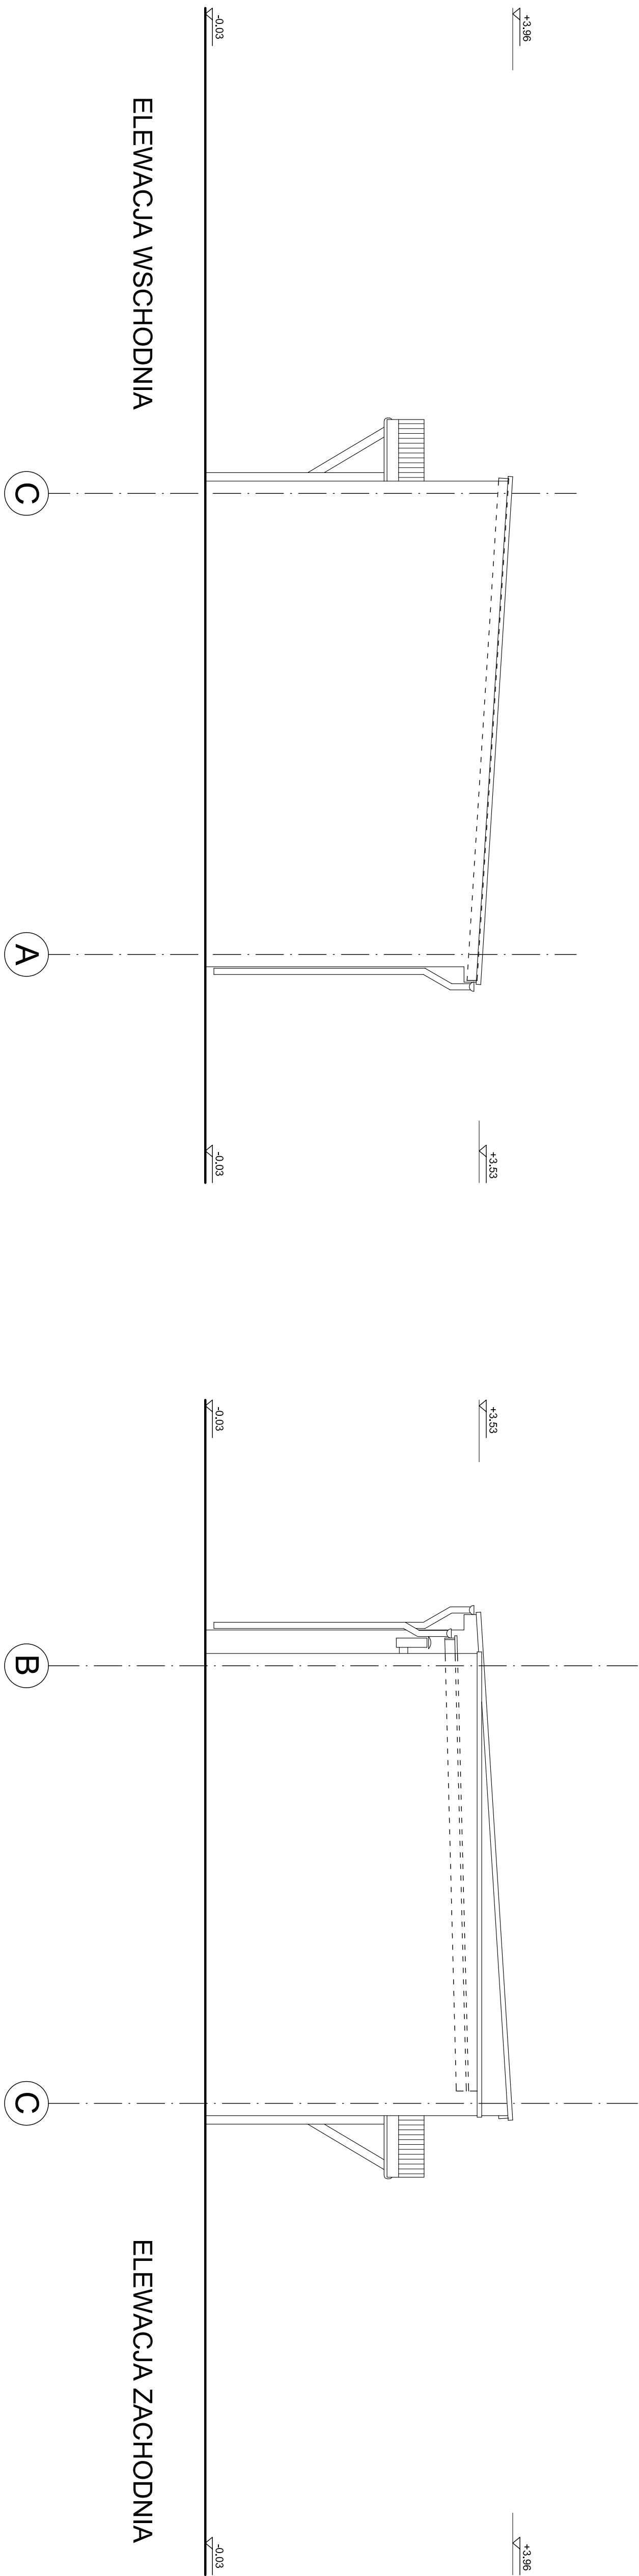
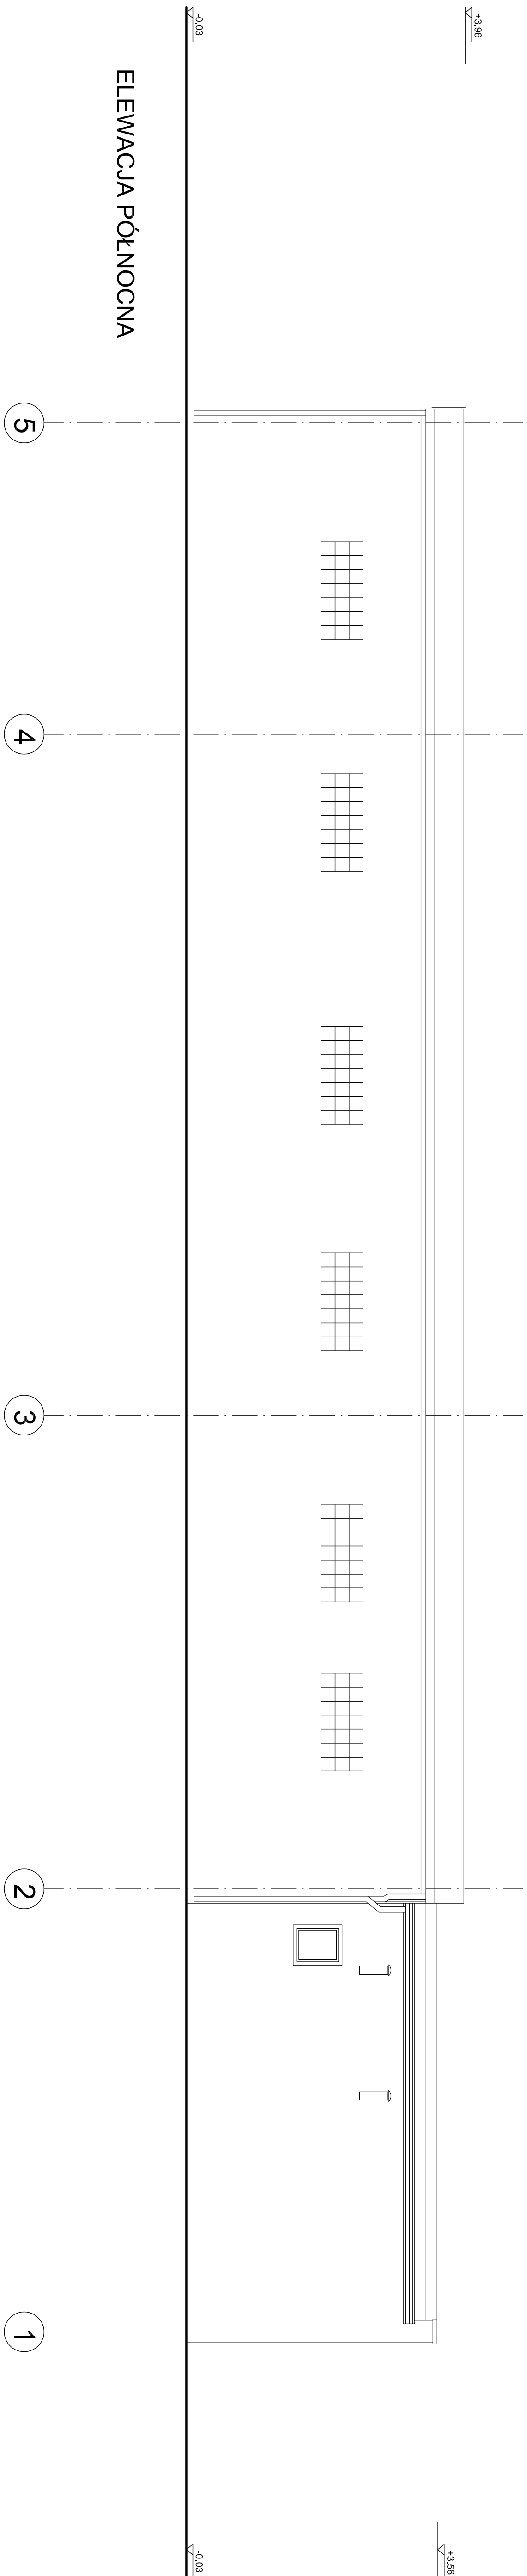


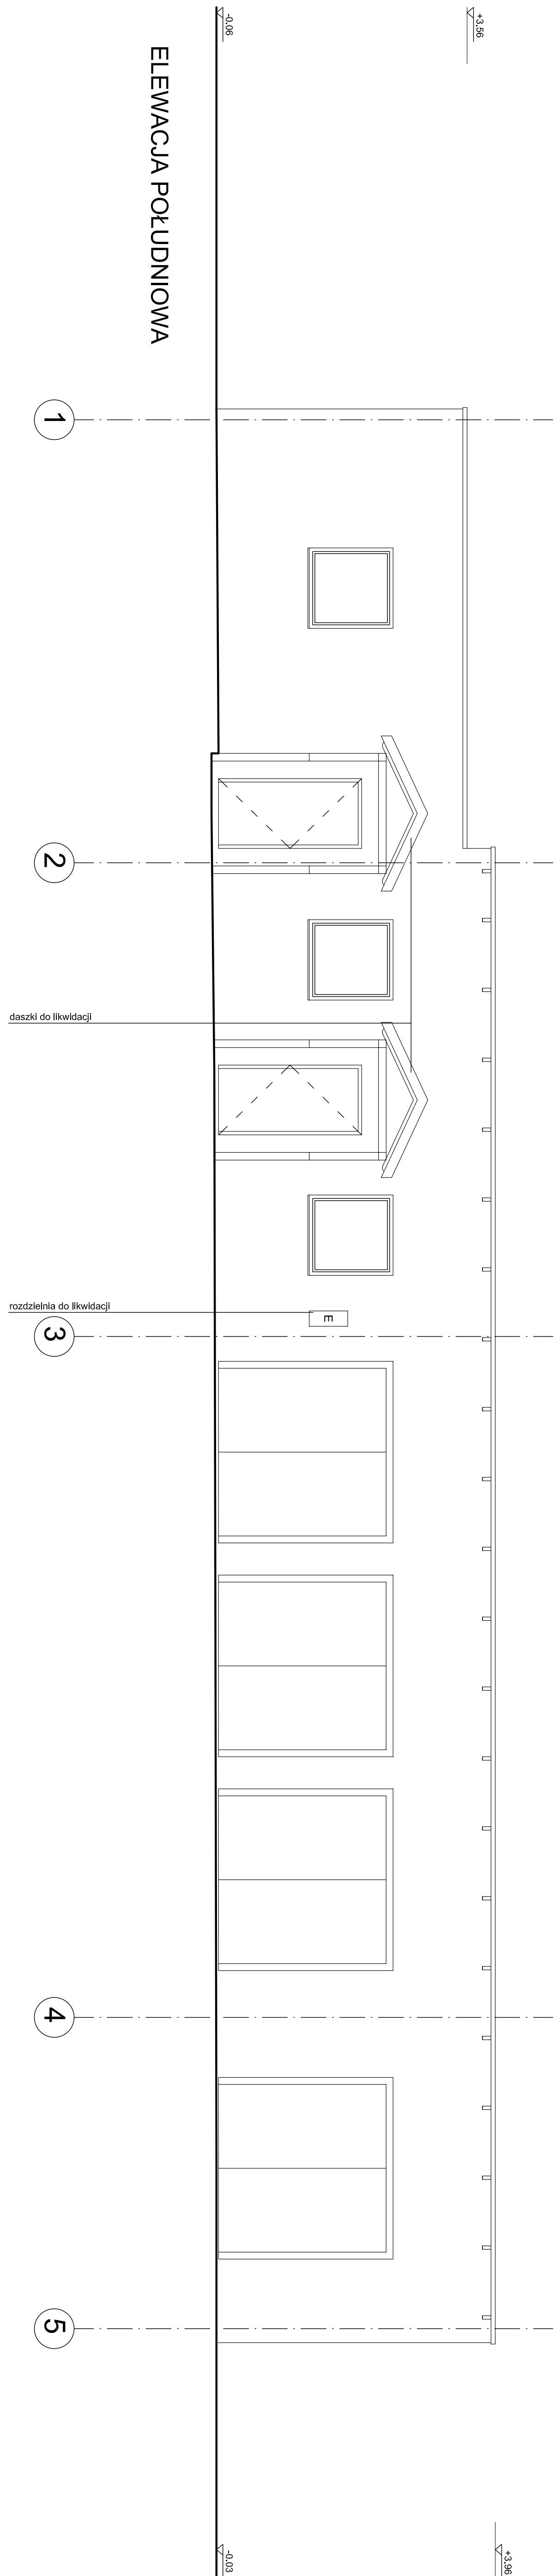

JEDNOSTKA PROJEKTOWA		PRACOWNIA PROJEKTOWA WYKRZYKNIK WOLICIECH KOWALCZYK	
ul. KOSCIUSZKI 12, lokal nr 10, 43-100 TYCHY		tel. 699 065 956 pracownia@wykryk.pl	
FAZA	PROJEKT BUDOWLANY		
CZĘŚĆ	PROJEKT ARCHITECTONICZNO-BUDOWLANY		
TEMAT OBIEKT	PRZEBUDOWA I TERMOMODERNIZACJA BUDYNKU PRACOWNICZEGO Z DZIAŁALNOŚCIĄ SOCJALNĄ		
ADRES	UL. GRABOWA 3 BRNIEK, 42-690 TWOROG		
INWESTOR	INWESTYCJA GOSPODARSTWO LEŚNE LASÓW PAŃSTWOWYCH NADLEŚNICTWO BRNIEK UL. GRABOWA 3 BRNIEK, 42-690 TWOROG		
PROJEKTANT	mgr inż. arch. Włodzisław Kowalczyk upr. nr 51035LOKXIII		
NAZWA RYSUNKU	POPIRIS		
INWENTARYZACJA - ELEWACJE			
DATA	SKALA	NR RYSUNKU	
10.2023	1:50	A4	
OPRACOWANIE Czynności USTAWA O PRAWIE KOPLOWANIE EDYCJA UDOSTĘPNIENIE RYSUNKU W CAŁOŚCI BĄDŹ W CZĘŚCI BEZ PISEMNEJ ZGODY AUTORA JEST ZABRONIONE			