




ELEWACJA POŁUDNIOWA

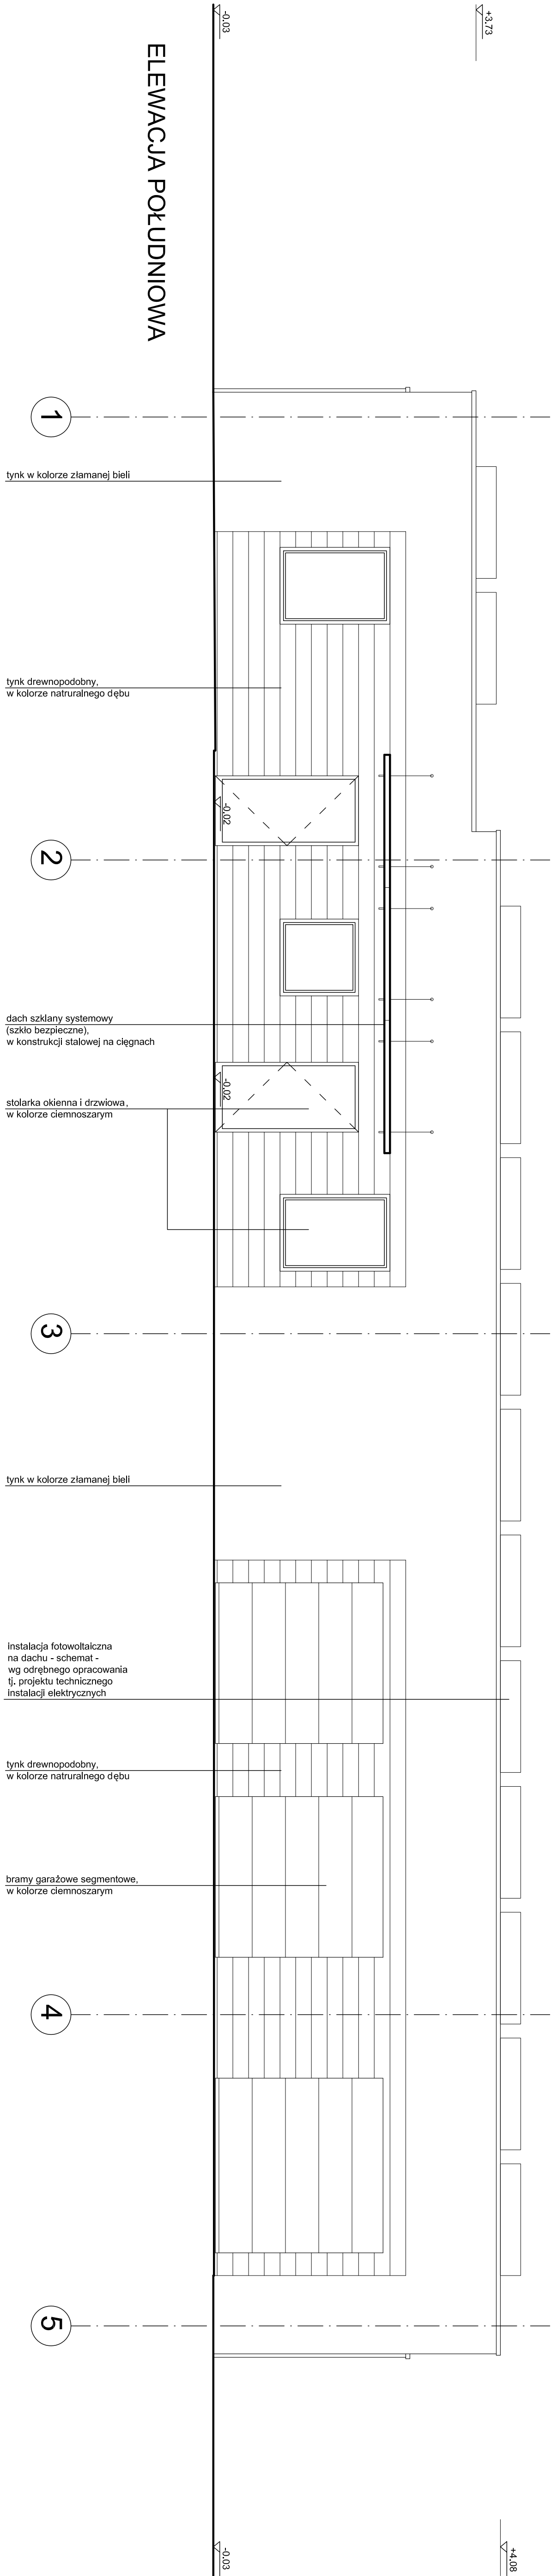


ELEWACJA PÓŁNOCNA

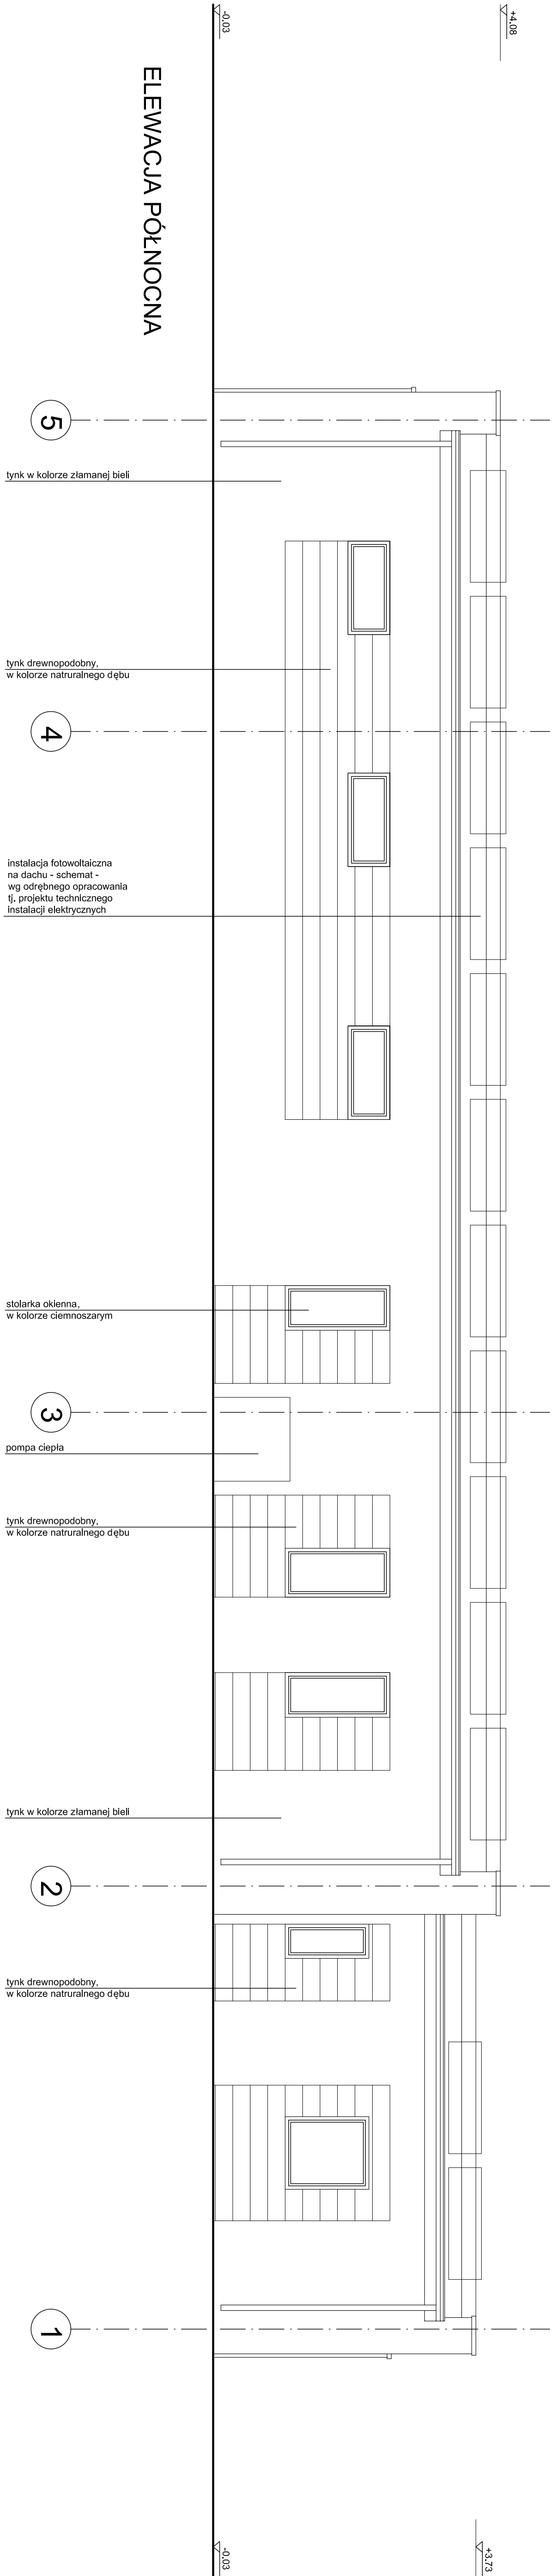

ELEWACJA WSCHODNIA

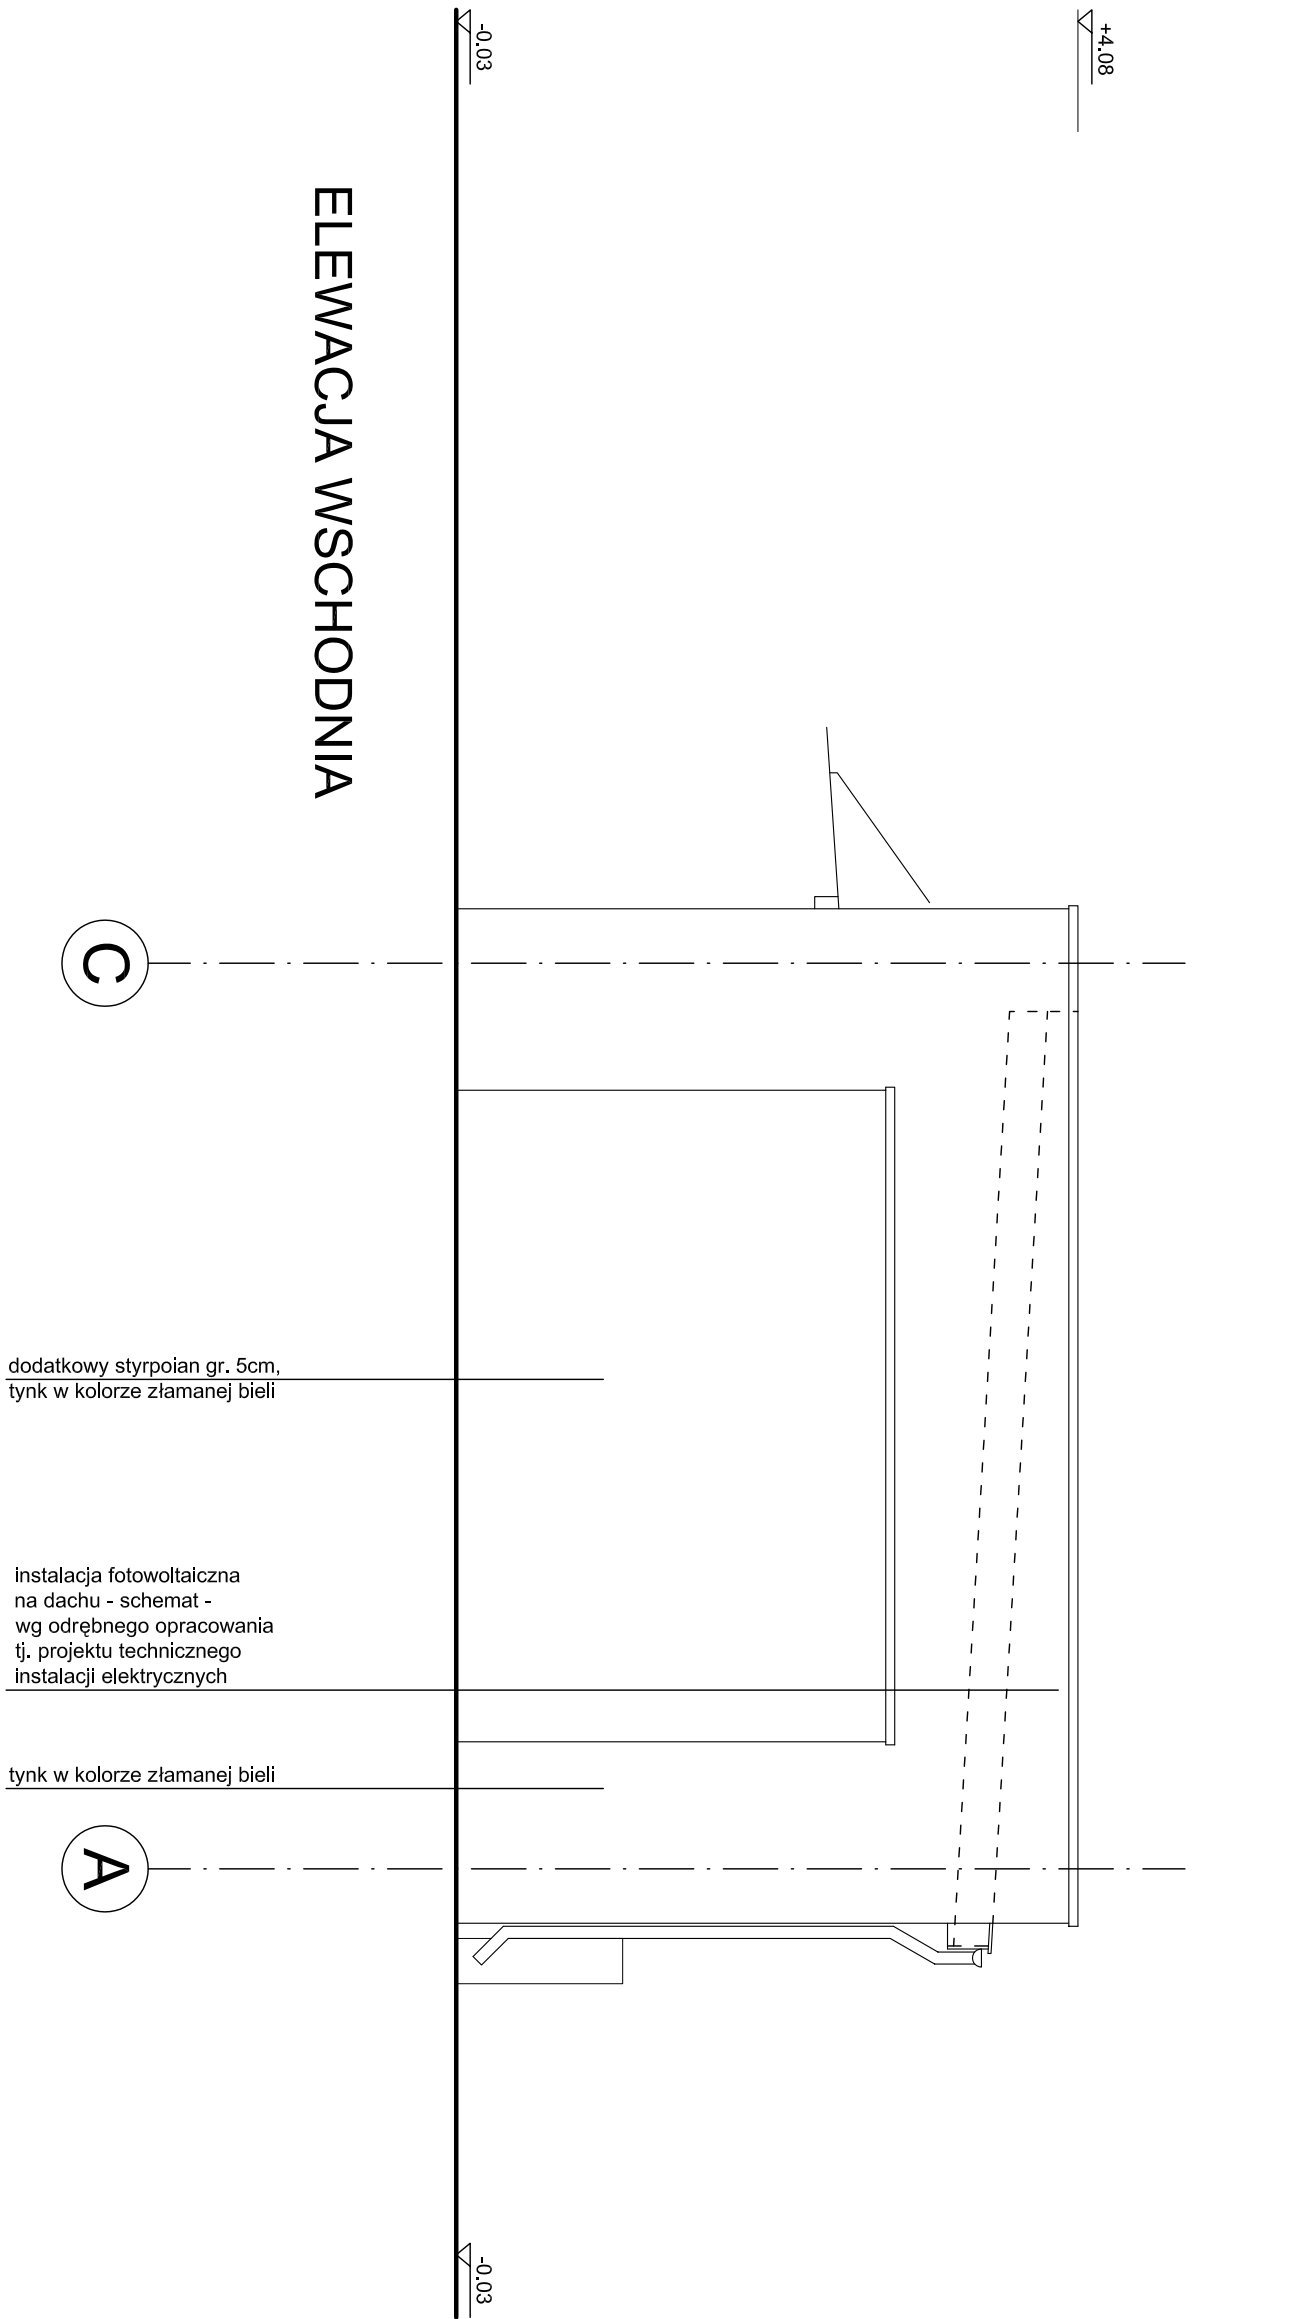

ELEWACJA ZACHODNIA

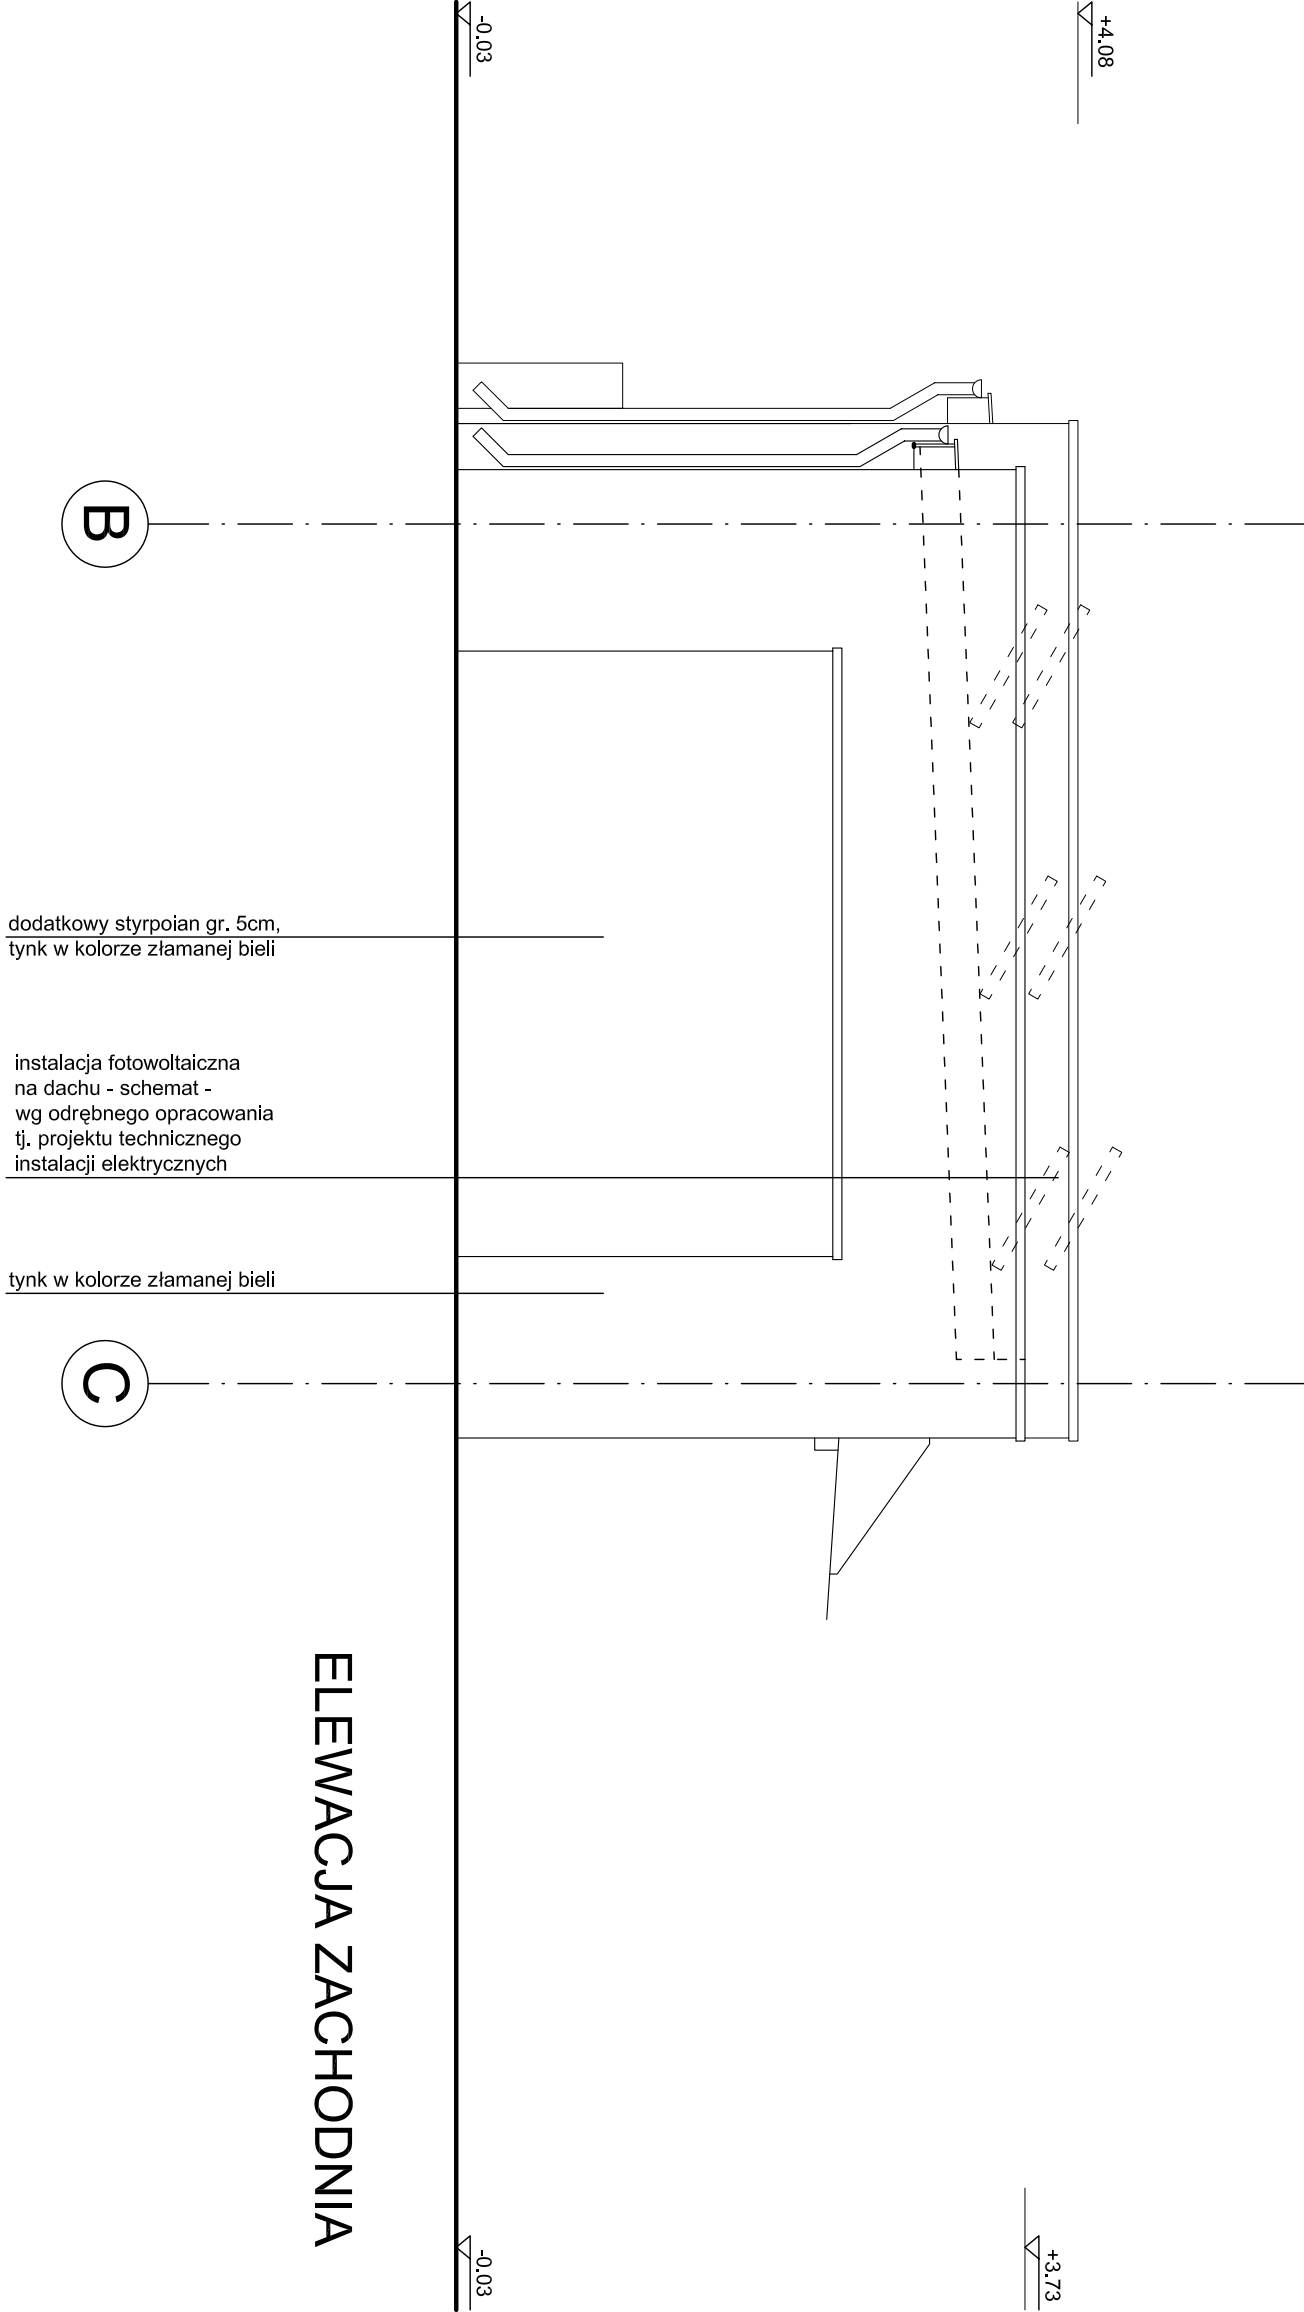

JEDYNOŚĆ PROJEKTOWA		PRACOWNIA PROJEKTOWA WYKRZYKNIK WOLICIECH KOWALCZYK	
ul. KOŚCIUSZKI 12, lokal nr 10, 43-100 TYCHY		tel. 699 065 995	
pracownia@wykryknnik.pl@poczta.pl			
FAZA	PROJEKT BUDOWLANY		
CZĘŚĆ	PROJEKT ARCHITECTONICZNO-BUDOWLANY		
TEMAT/OBJEKT	PRZEBUDOWA I TERMOMODERNIZACJA BUDYNKU PROZYMOCNEGO Z ZAPLECZEM SOCJALNYM		
ADRES	UL. GRABOWA 3 BRINEK, 42-690 TWOROG		
INWESTOR	INWESTYCJA GOSPODARSTWO LESNE LASY PAŃSTWOWE NADLEŚNICTWO BRINEK		
PROJEKTANT	UL. GRABOWA 3 BRINEK, 42-690 TWOROG		
mgr inż. arch. Włodzisław Kowalczyk upr. nr 51035LOK4011			
PROJEKT - ELEWACJE		PROJEKT - ELEWACJE	
DATA	SKALA	NR RYSUNKU	
11.2023	1:50	A9	
OPRACOWANIE CIERKONKOWE USTAWA O PRAWIE KOPLOWANIE EDYCJA UDOSTĘPNIENIE RYSUNKU W CAŁOŚCI BĄDŹ W CZĘŚCI BEZ PISMEŃNEJ ZGODY AUTORA JEST ZABRONIONE			