
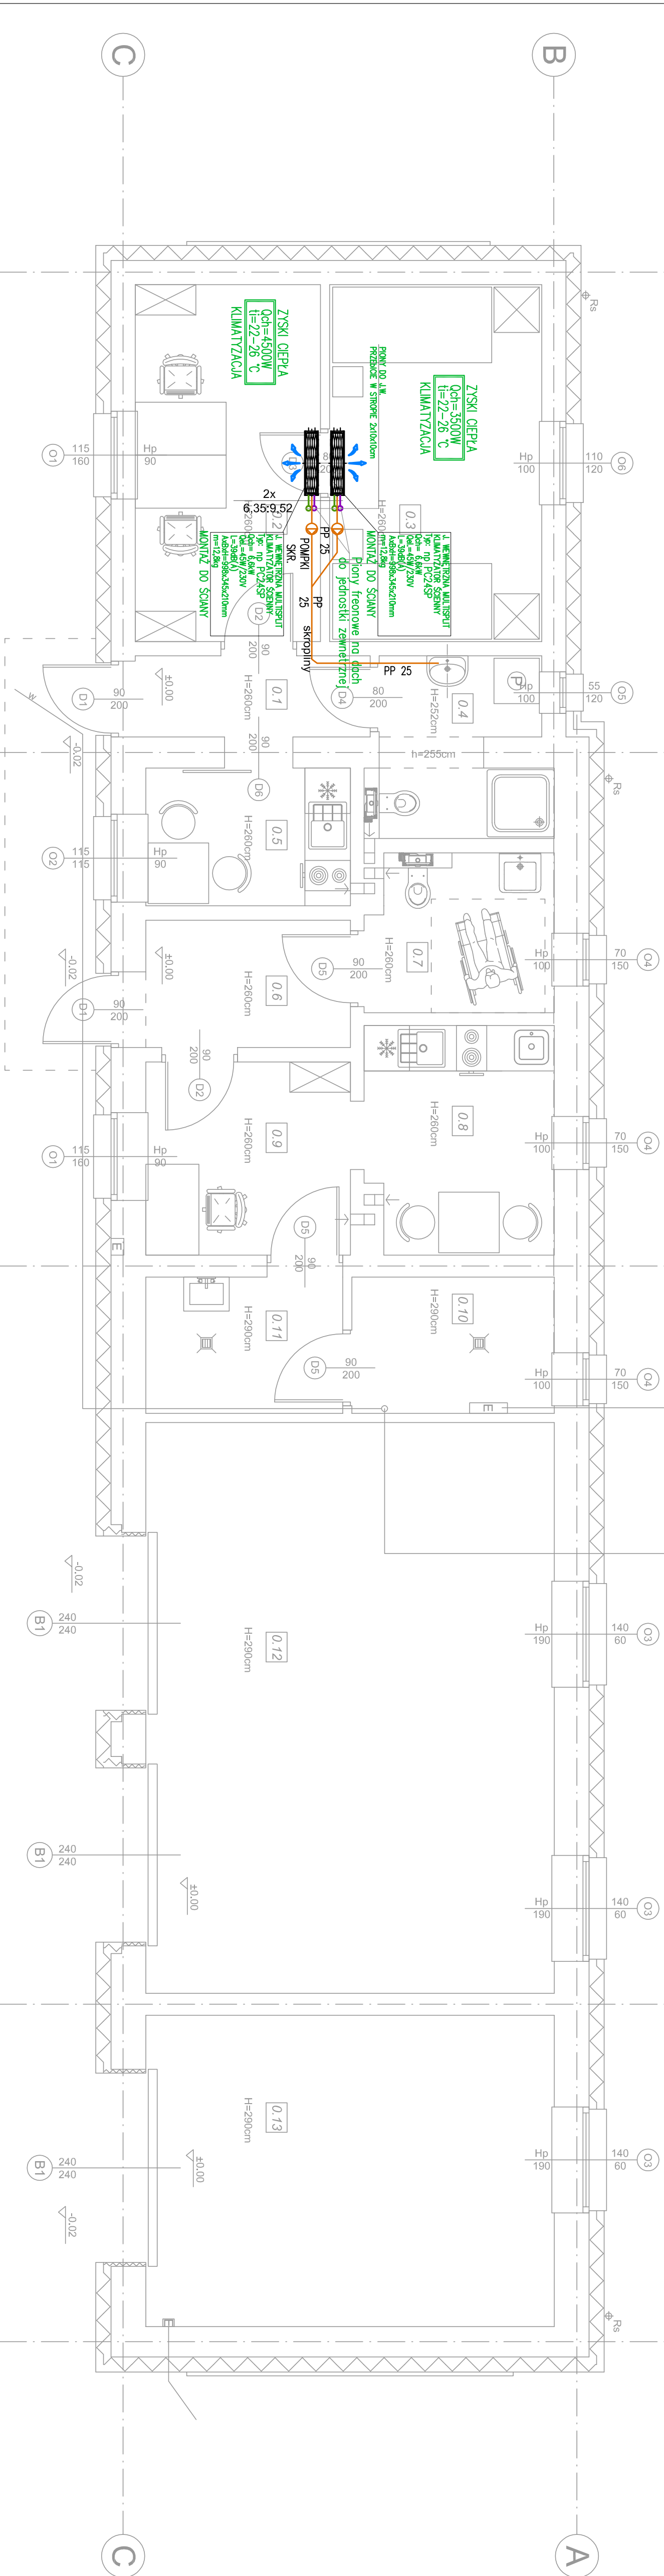


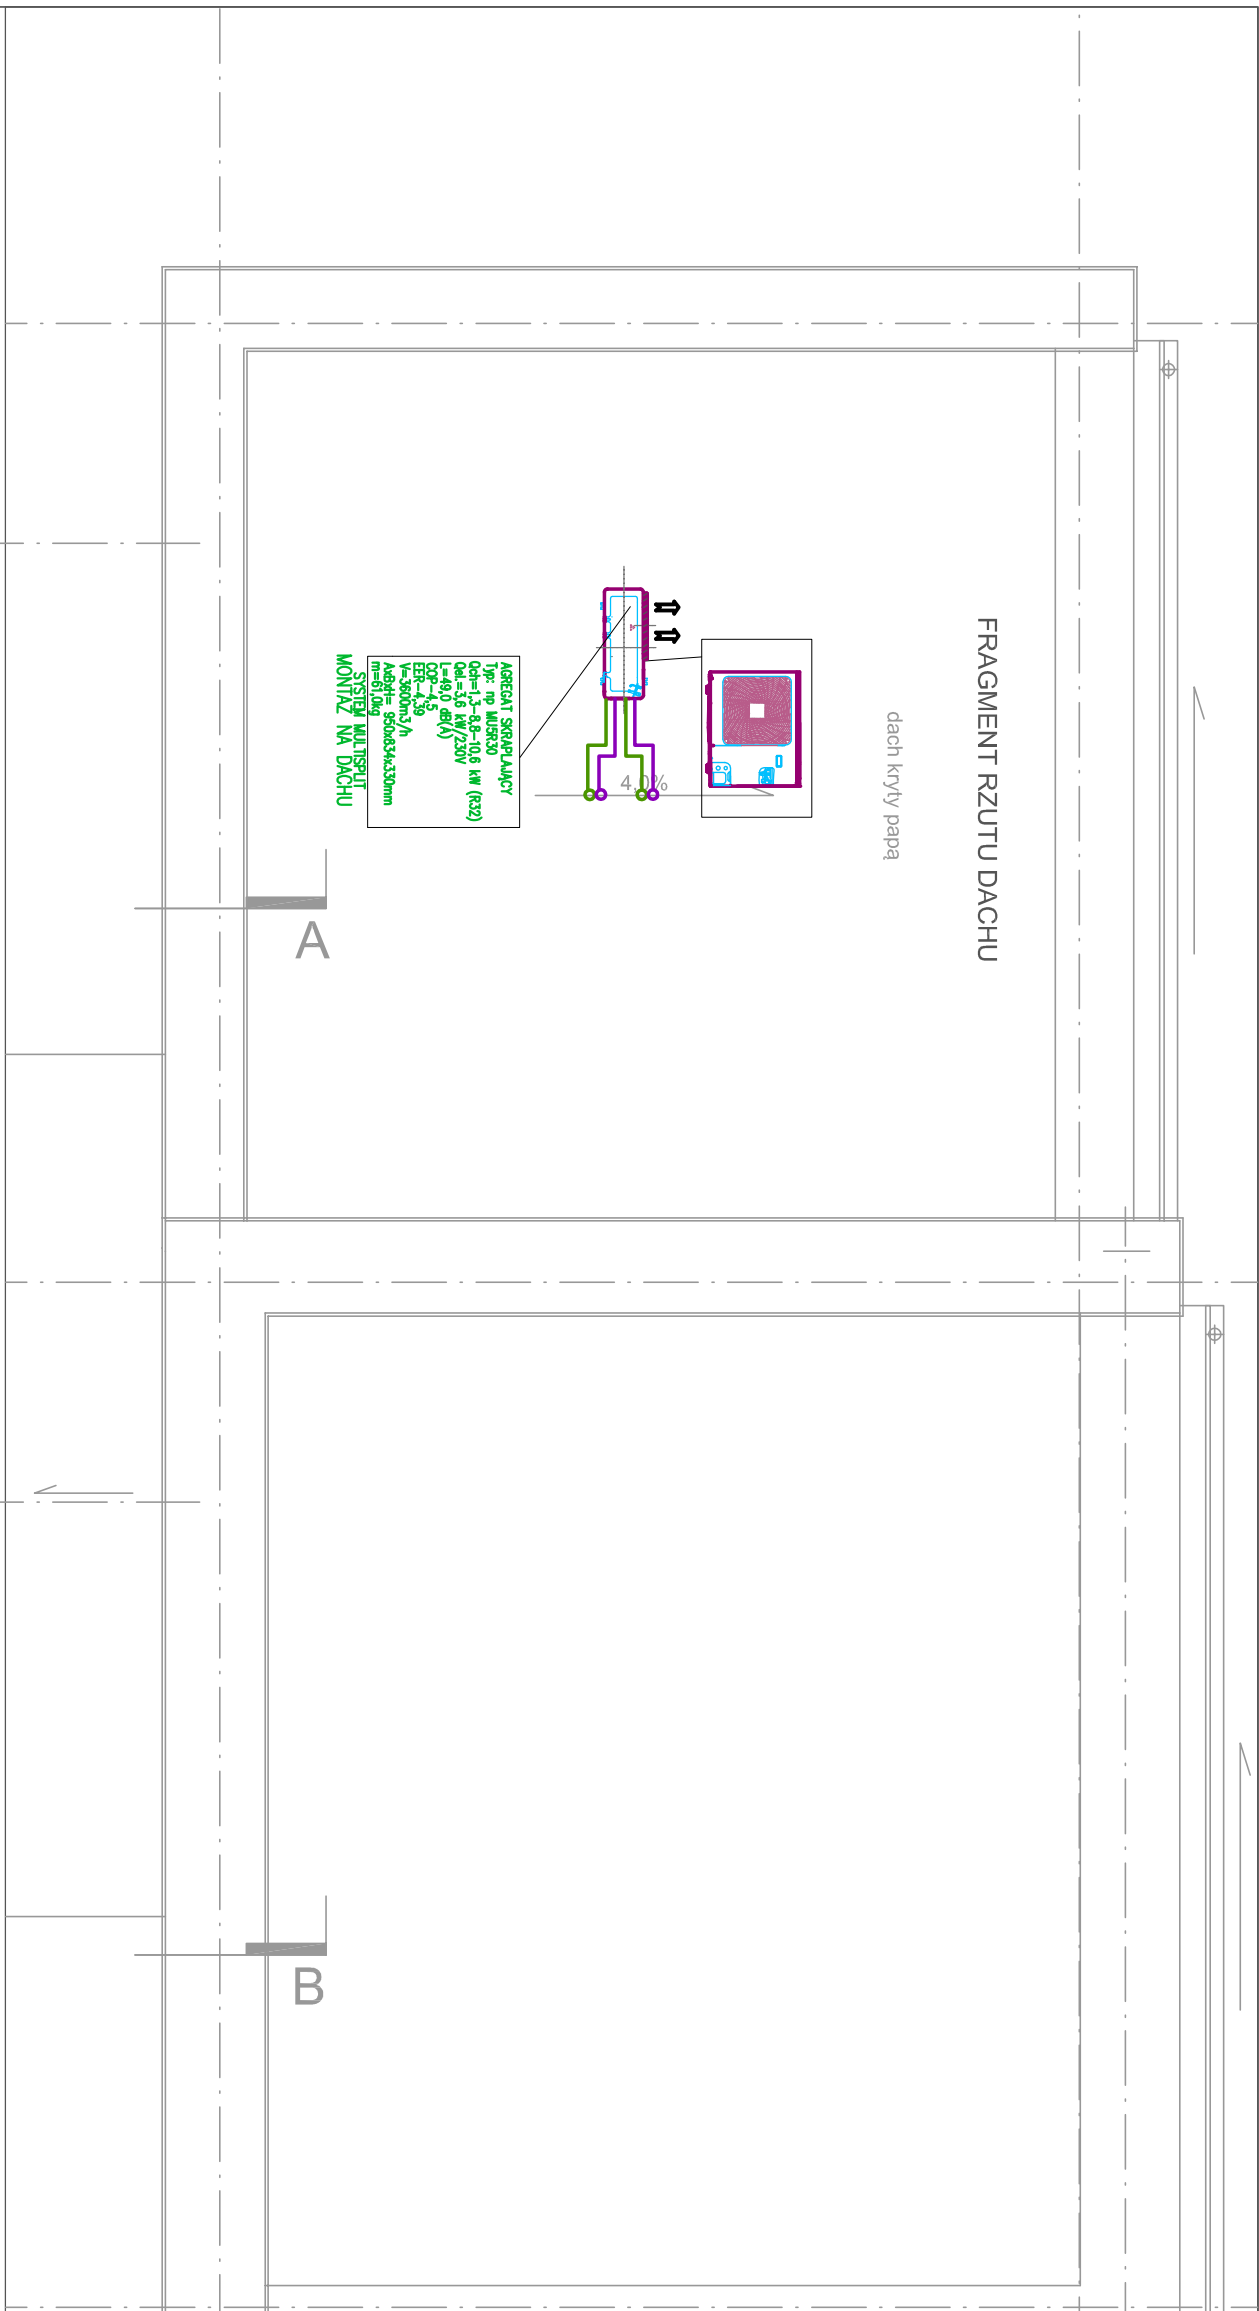

zestawienie pomieszczeń	
pomieszczenia pildów	
0.1	wiatrołap
3.31 m²	posadzka gresowa
0.2	dyżurnia pilotów
11.51 m²	posadzka gresowa
0.3	pokój wypoczynkowy, pildów
13.18 m²	posadzka gresowa
0.4	łazienka
4.80 m²	posadzka gresowa
0.5	aneks kuchenny
4.91 m²	posadzka gresowa

część biurowo-socjalna	
0.6	wiatrołap
4.53 m²	posadzka gresowa
0.7	WC
5.03 m²	posadzka gresowa
0.8	pokój socjalny
7.35 m²	posadzka gresowa
0.9	pom. biurowe
6.88 m²	posadzka gresowa
0.10	pom. techniczne
4.80 m²	posadzka gresowa
0.11	pom. porządkowe
4.89 m²	posadzka gresowa

część garażowa	
0.12	garaż
40.61 m²	wykwinta
0.13	garaż
22.15 m²	wykwinta

razem pow. użytkowa	133.84 m²
---------------------	-----------

PRACOWNIA PROJEKTOWA WYKRYKNIK WOJCIECH KOWALCZYK

ul. KOŚCIUSZKI 12, lokal nr 10, 43-100 TYCHY
tel. 609 085 995
pracowniawykryknik@post.pl

FAZA	PROJEKT WYKONAWCZY
CZĘŚĆ	PROJEKT INSTALACJI SANITARNYCH
TEMAT/OBIEKT	PRZEBUDOWA I TERMOMODERNIZACJA BUDYNKU GARAŻOWEGO Z ZAPLECEM SOCJALNYM
ADRES	UL. GRABOWA 3, BRYNEK, 42-690 TWORÓG DZIAŁKA NR 808
INWESTOR	PAŃSTWOWE GOSPODARSTWO LEŚNE LASY PAŃSTWOWE, NADLEŚNICTWO BRYNEK UL. GRABOWA 3, BRYNEK, 42-690 TWORÓG
PROJEKTANT	PODPIS
Inż. Stanisław Boduszek upr. nr 58693	

NAZWA RYSUNKU	
RZUT PODSTAWOWY- INSTALACJA KIMATYZACJI	
DATA	SKALA
11.2023	1:50
NR RYSUNKU	
S3	
OPRACOWANIE CHRONIONE USTAWĄ O PRAWIE AUTORSKIM I PRAWACH POKREWNYCH, KOPLOWANIE, EDYCJA, UDOSTĘPNIANIE RYSUNKU W CAŁOŚCI BĄDŹ W CZĘŚCI BEZ PISEMNEJ ZGODY AUTORA JEST ZABRONIONE	