


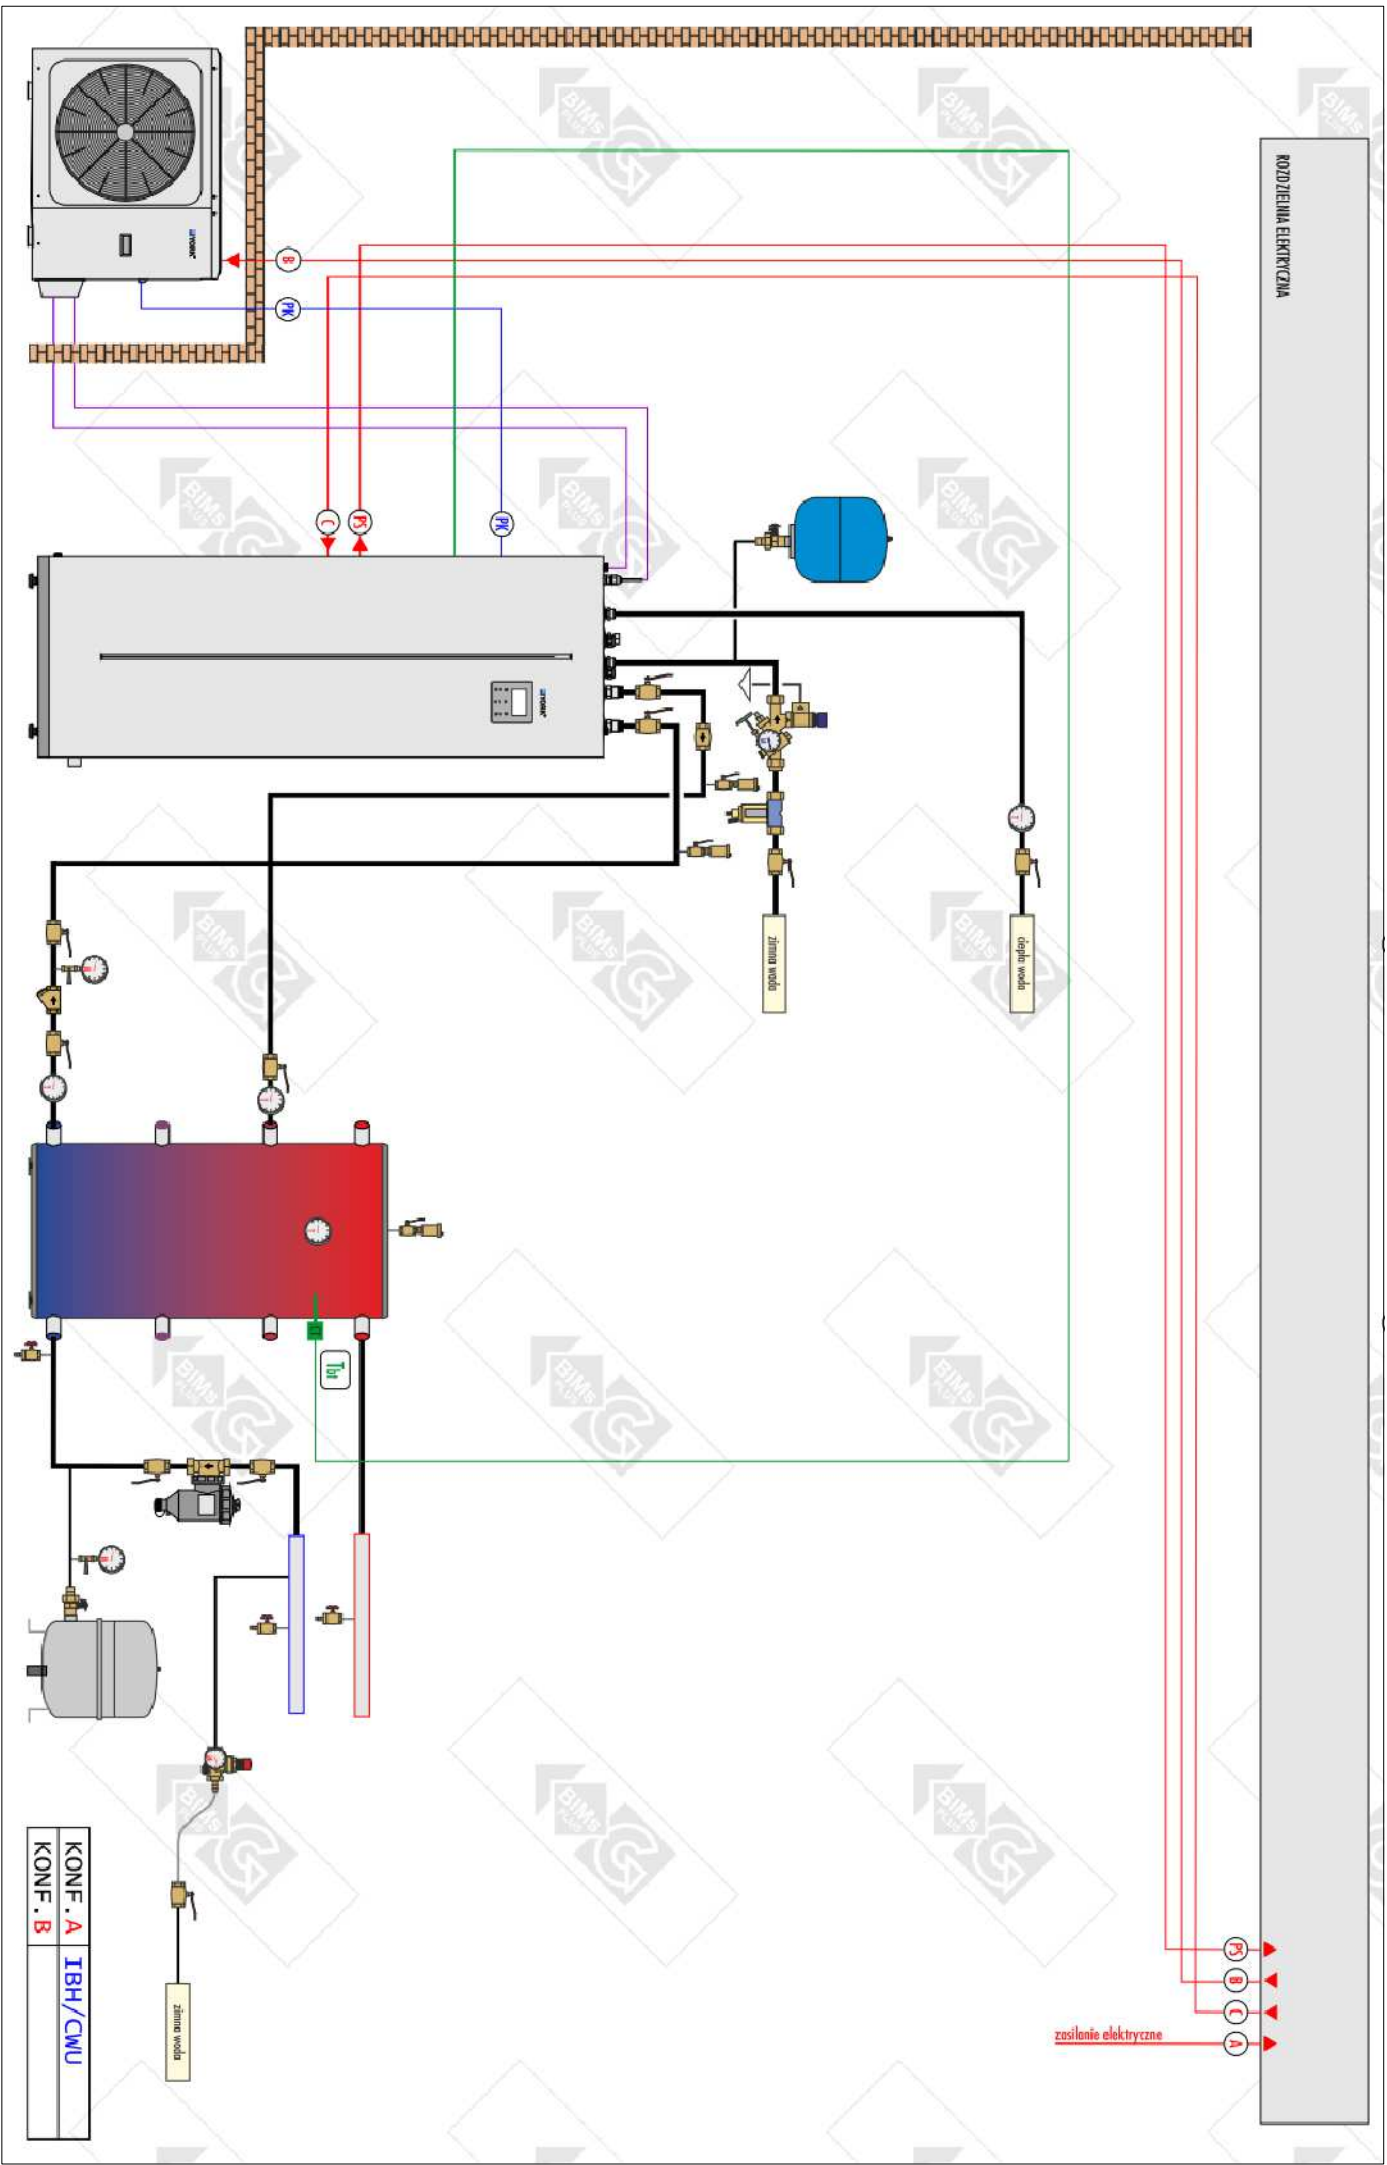

razem pow. użytkowa
133,84 m²

JEDNOSTKA PROJEKTOWA

**P R A C O W N I A
P R O J E K T O W A
W Y K R Z Y K N I K
W O J C I E C H K O W A L C Z Y K**

ul. KOŚCIUSZKI 12, lokal nr 10, 43-100 TYCHY
tel. 609 085 995
pracowniawykrzyknik@post.pl

FAZA

P R O J E K T W Y K O N A W C Z Y

CZĘŚĆ

PROJEKT INSTALACJI SANITARNYCH

TEMAT/OBIEKT

PRZEBUDOWA I TERMOMODERNIZACJA
BUDYNKU GARAŻOWEGO Z ZAPLECZEM
SOCJALNYM

ADRES

UL. GRABOWA 3, BRYNEK, 42-690 TWORÓG
DZIAŁKA NR 808

INWESTOR

PAŃSTWOWE GOSPODARSTWO LEŚNE LASY
PAŃSTWOWE, NADLEŚNICTWO BRYNEK
UL. GRABOWA 3, BRYNEK, 42-690 TWORÓG

PROJEKTANT

PODPIS

inż.
Stanisław Boduszek
upr. nr 586/93

NAZWA RYSUNKU

SCHEMAT INSTALACJI POMPY CIEPŁA

DATA	SKALA	NR RYSUNKU
11.2023	%	S5

OPRACOWANIE CHRONIONE USTAWĄ O PRAWIE
AUTORSKIM I PRAWACH POKREWNYCH.
KOPIOWANIE, EDYCJA, UDOSTĘPNIANIE RYSUNKU
W CAŁOŚCI BĄDŹ W CZĘŚCI BEZ PISEMNEJ
ZGODY AUTORA JEST ZABRONIONE