
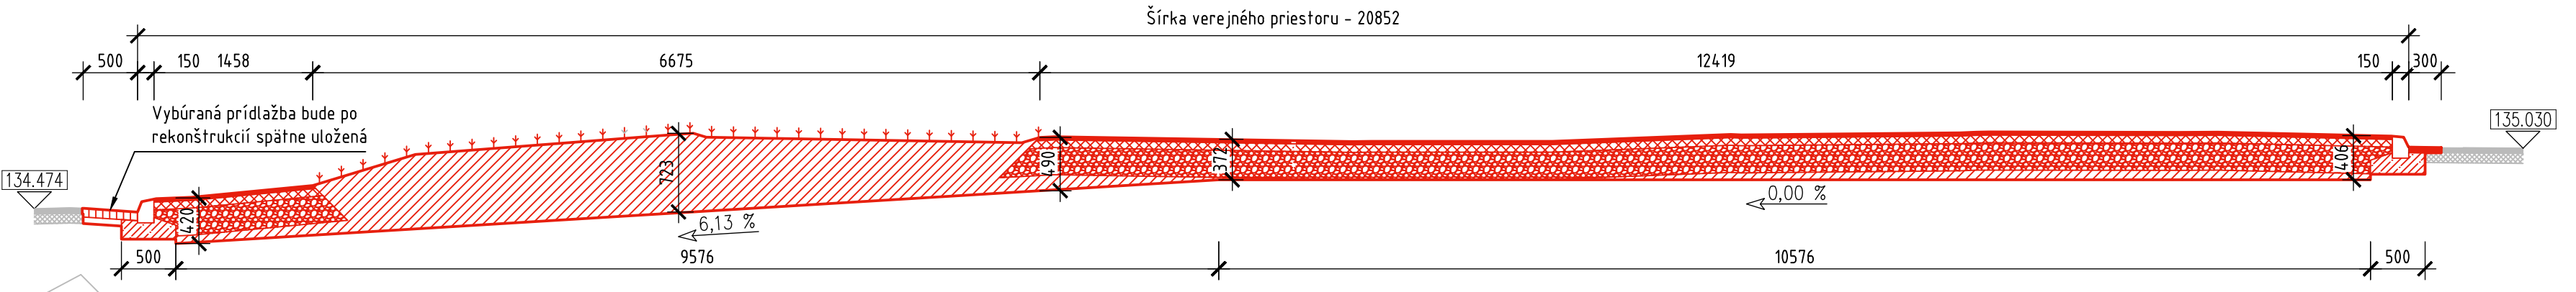



BÚRACIE PRÁCE

PÔDORYS 1:100

PRIEČNY REZ A-A 1:50

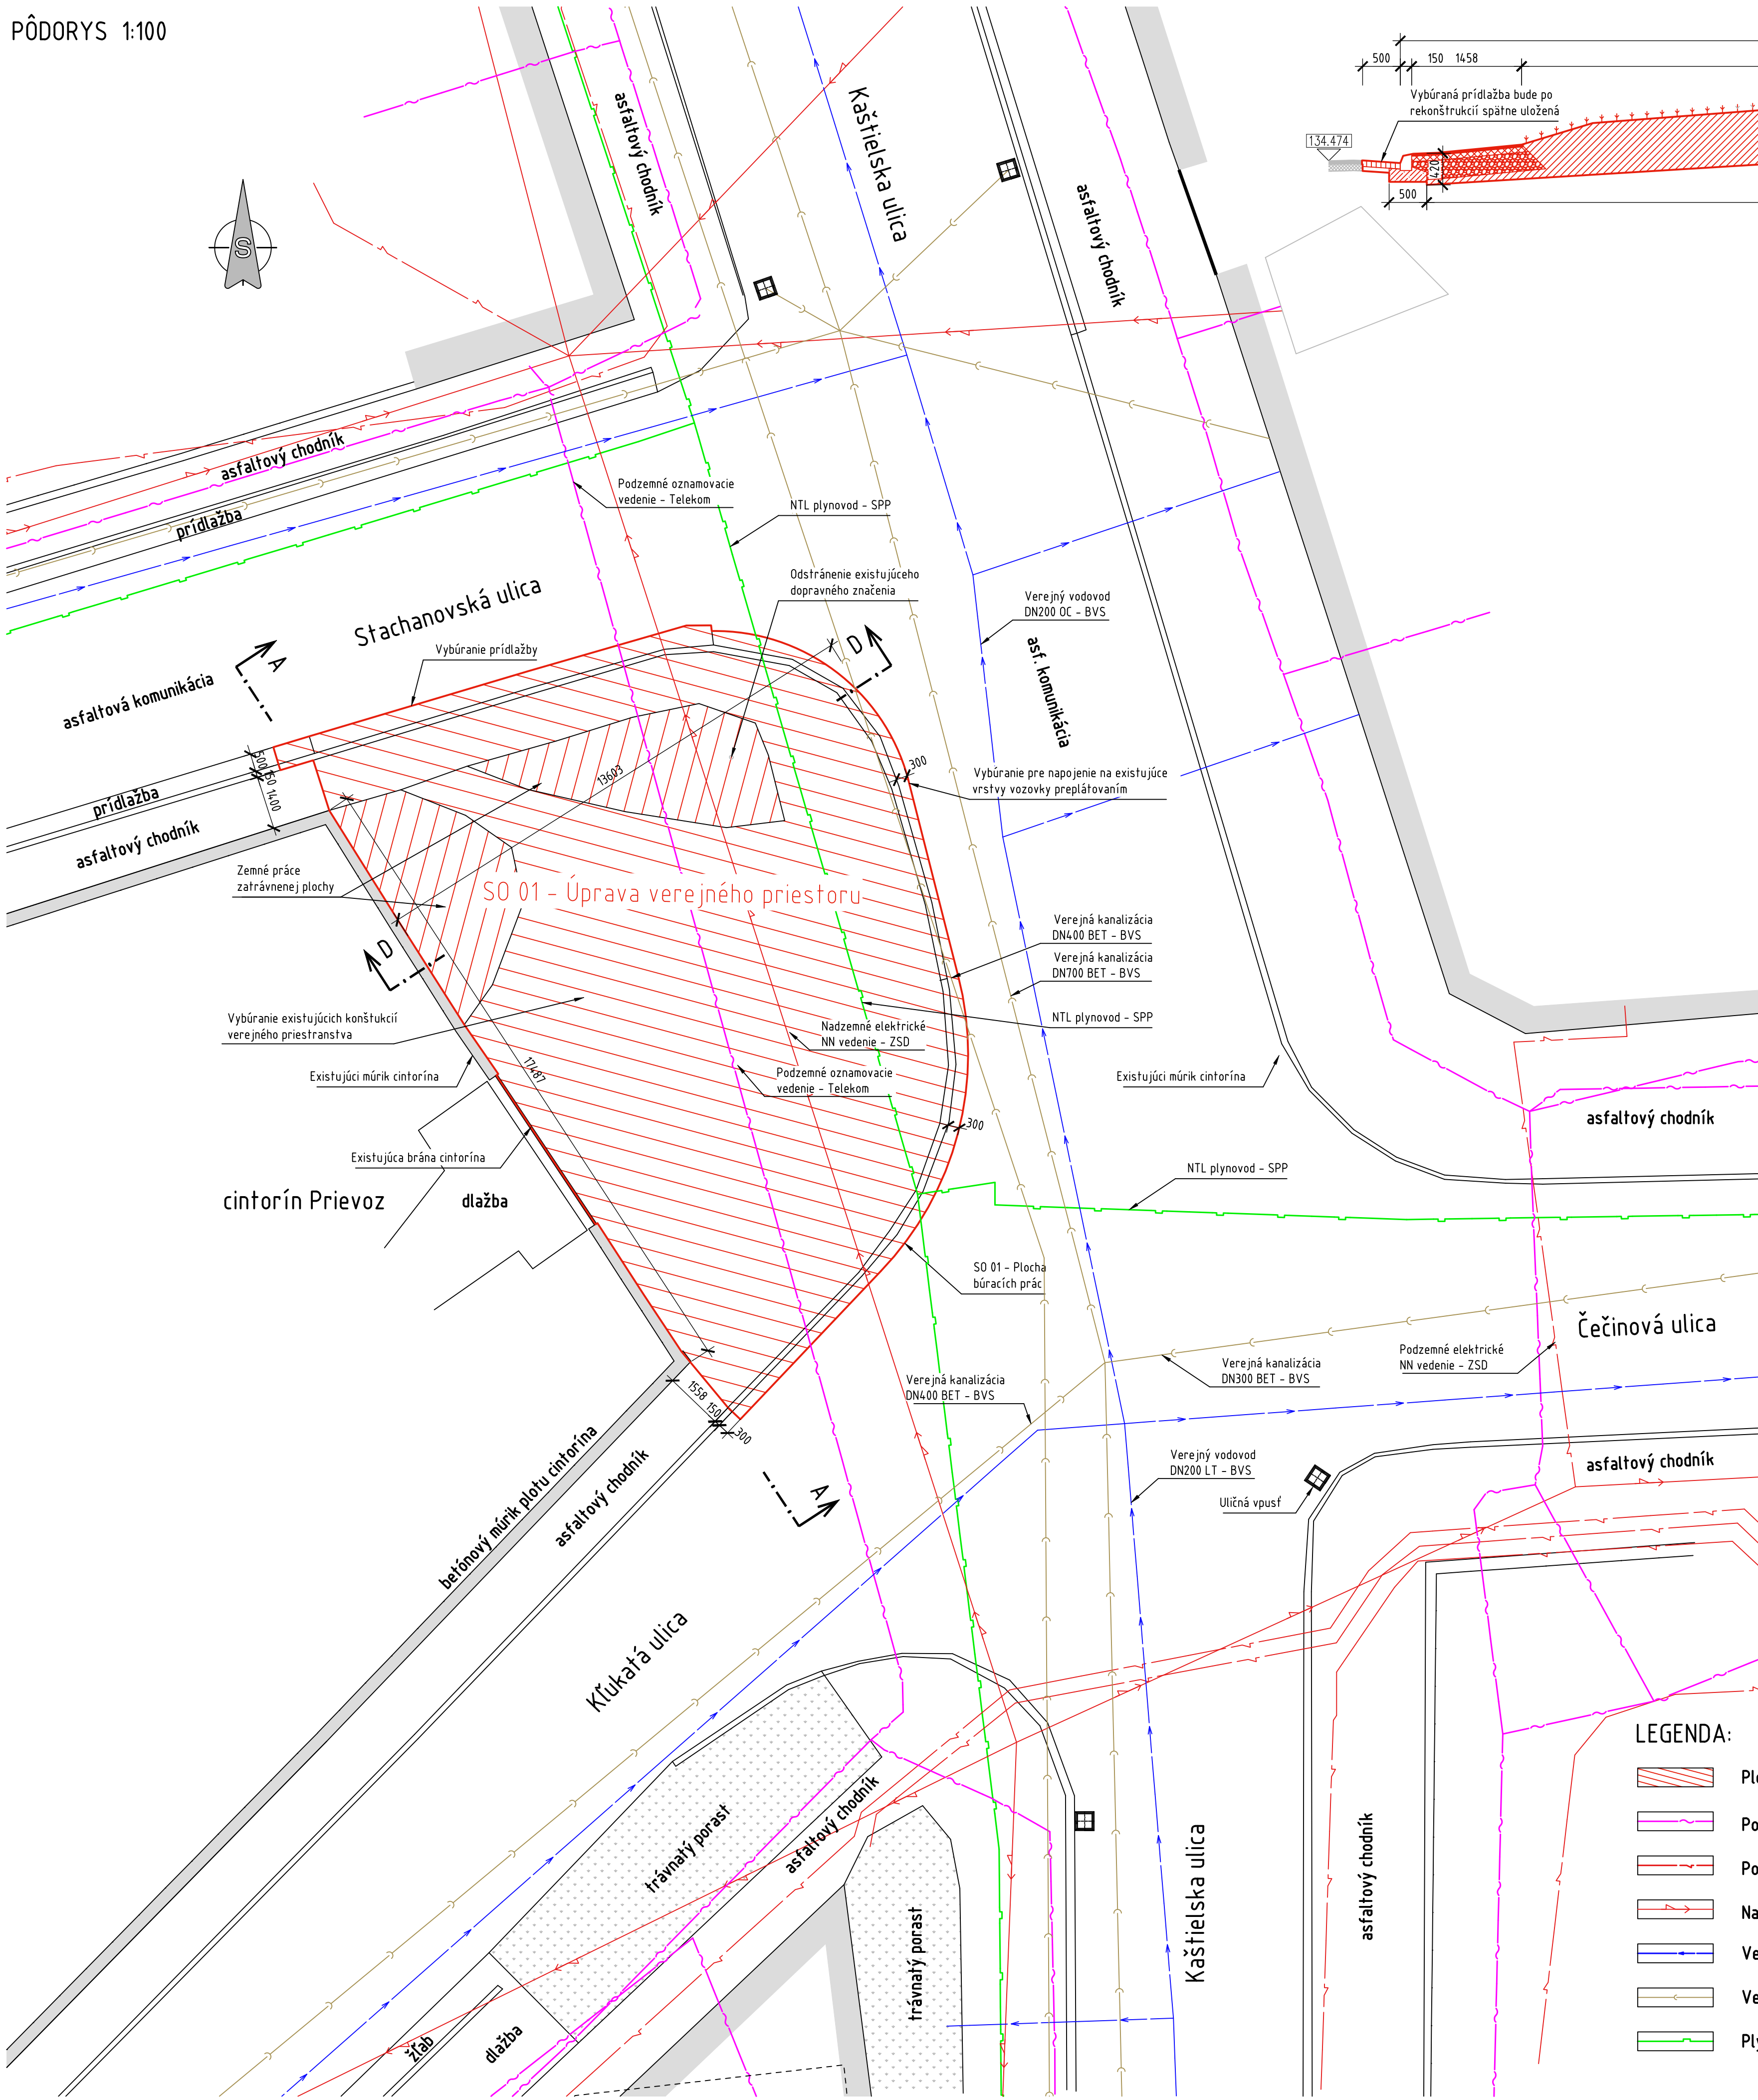

POZDĹŽNY REZ D-D 1:50

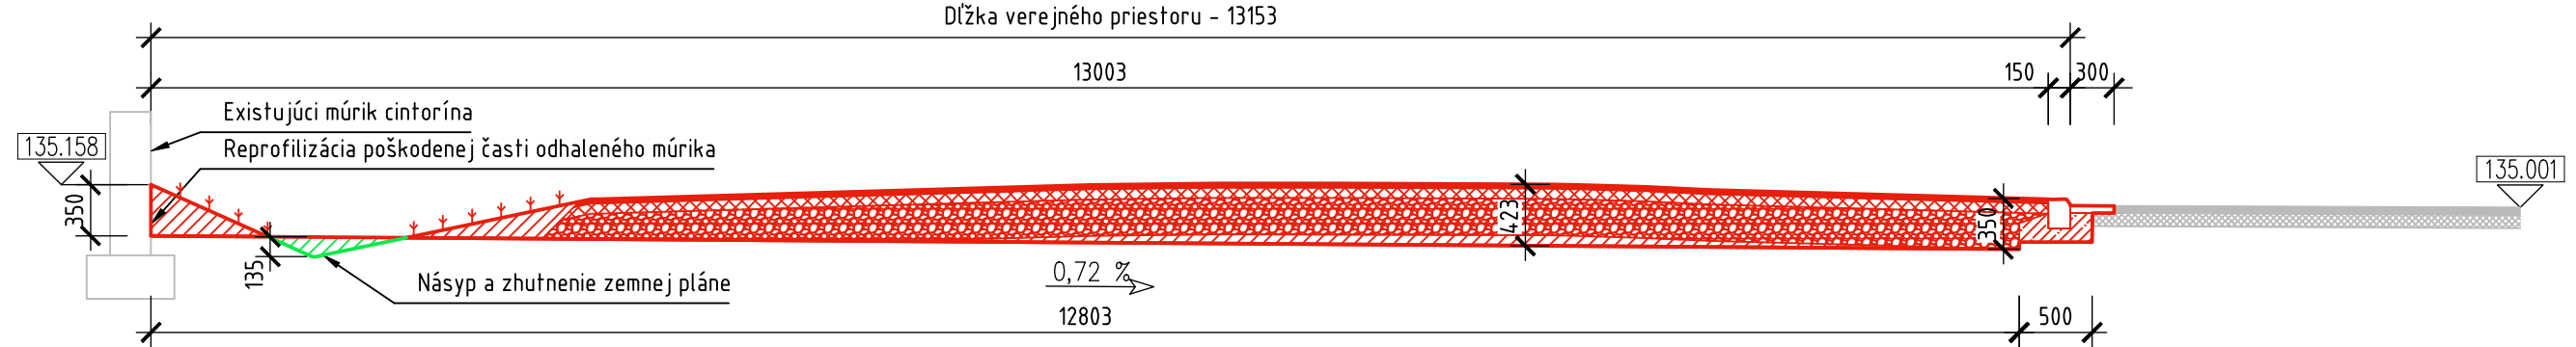

LEGENDA:

- Plocha búracích prác
- Podzemné oznamovacie vedenie
- Podzemné elektrické vedenie NN
- Nadzemné elektrické vedenie NN
- Verejný vodovod
- Verejná kanalizácia
- Plynovod NTL

01

SZP

SÚRAD. SYSTÉM: S-JTSK VÝŠKOVÝ SYSTÉM: B.p.v.

OBJEDNÁVATEĽ:
MARIANUM – Pohrebníctvo mesta Bratislavy
Safárikovo nám. č.3, 811 02 Bratislava

D

ÚPRAVA VEREJNÉHO PRIESTORU – CINTORÍN PŘIEVOZ			
ZODPOVEDNÝ PROJEKTANT	ING. MATOŠ SLIVKA	<i>Matko</i>	
VYPRACOVAL	BC. TOMÁŠ SLIVKA	<i>Slivka</i>	
KONTROLOVAL	ING. MATOŠ SLIVKA	<i>Matko</i>	
KRAJ: BRATISLAVSKÝ	KÚ: RUŽINOV		
NÁZOV OBJEKTU			
SO 01 ÚPRAVA VEREJNÉHO PRIESTORU			
NÁZOV PRÍLOHY			
BÚRACIE PRÁCE			
DÁTUM	07/2026		
FORMÁT	8x4		
MIERKA	1:100, 1:50		
STUPEŇ PD	SZP		
Č. ZAKAZKY	26_007		
ARCHÍVNE Č.			
Č. SUPRÁVY	Č. REVÍZIE	Č. VÝKRESU	
	00	02	