



PRIEČNE, POZDĽŽNE REZY A DETAILS


PRIEČNY REZ A-A 1:50

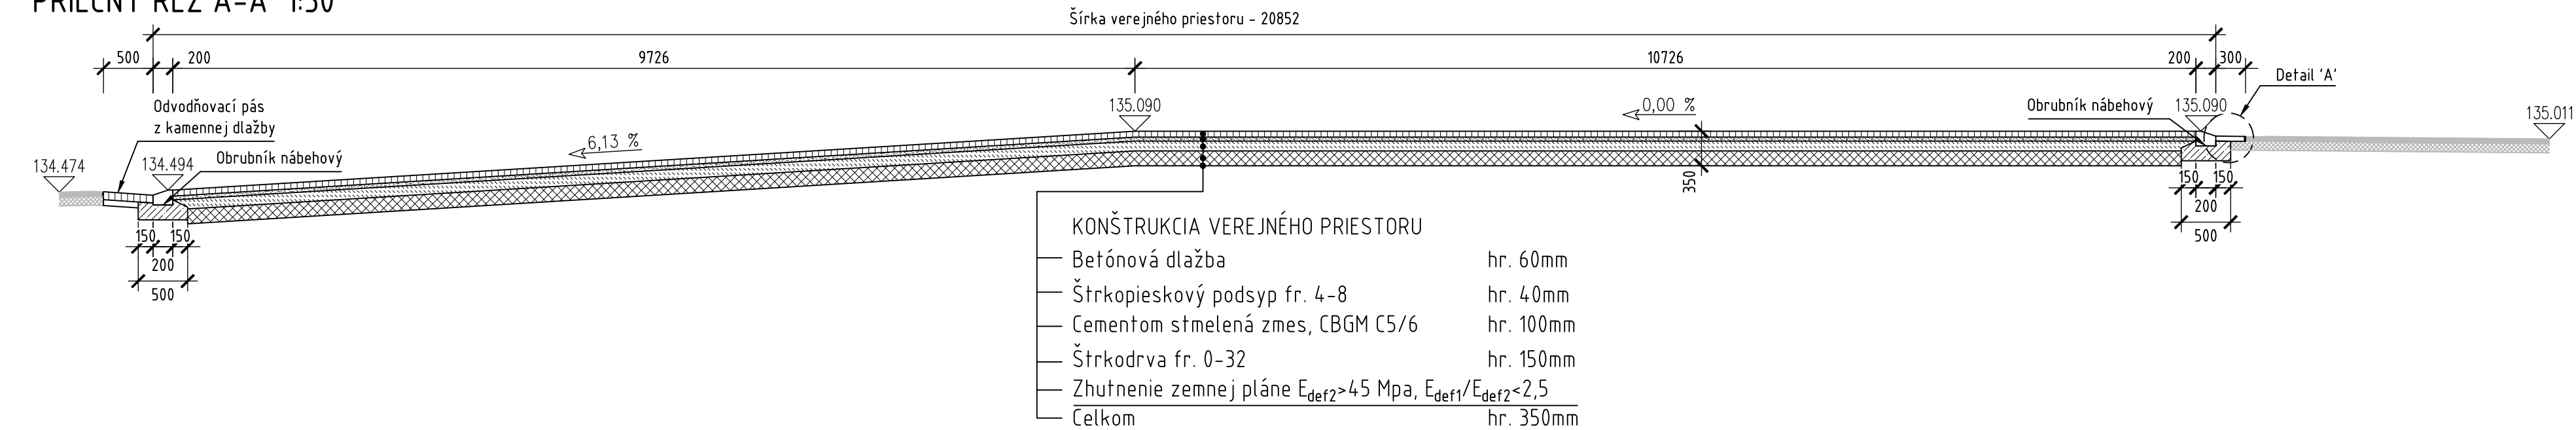


PRIEČNY REZ B-B 1:50

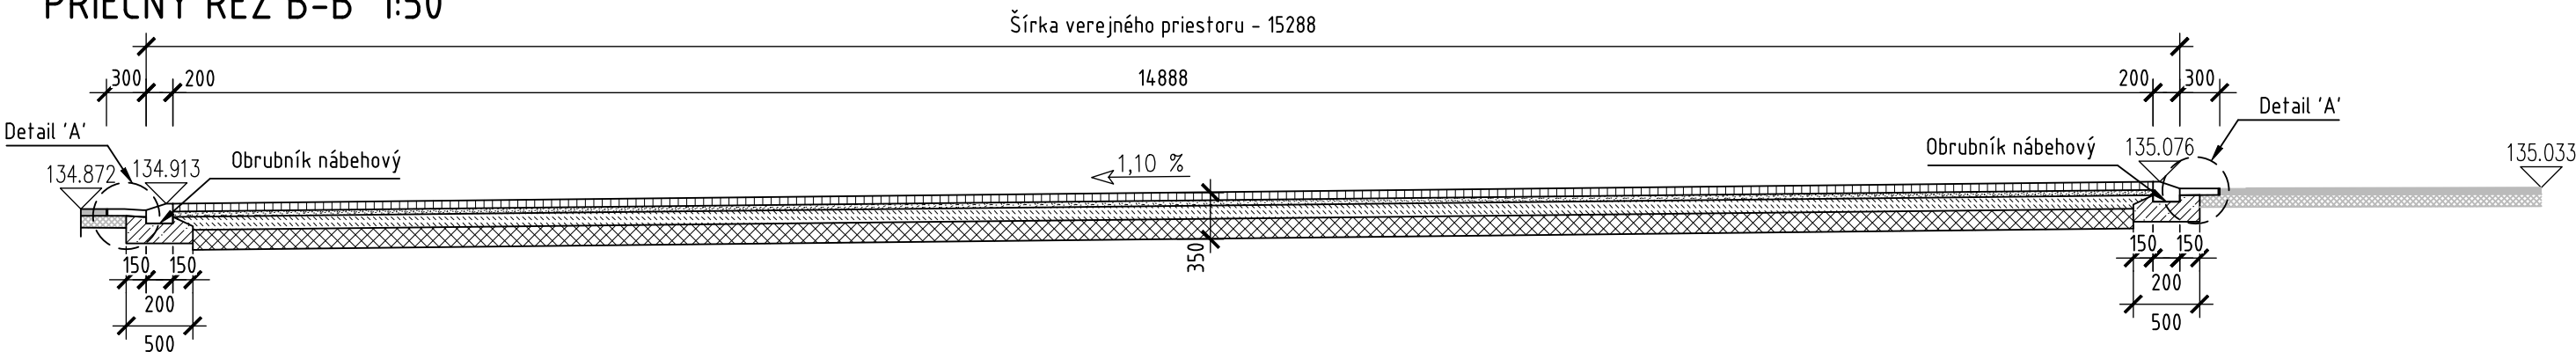


POZDĽŽNY REZ C-C 1:50

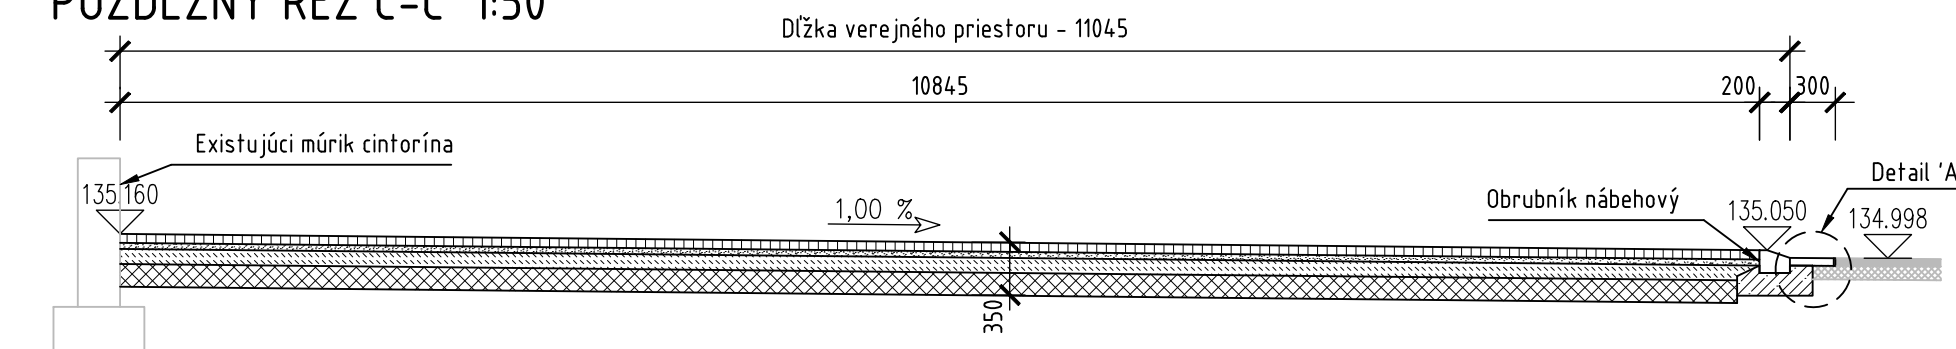

POZDĽŽNY REZ D-D 1:50

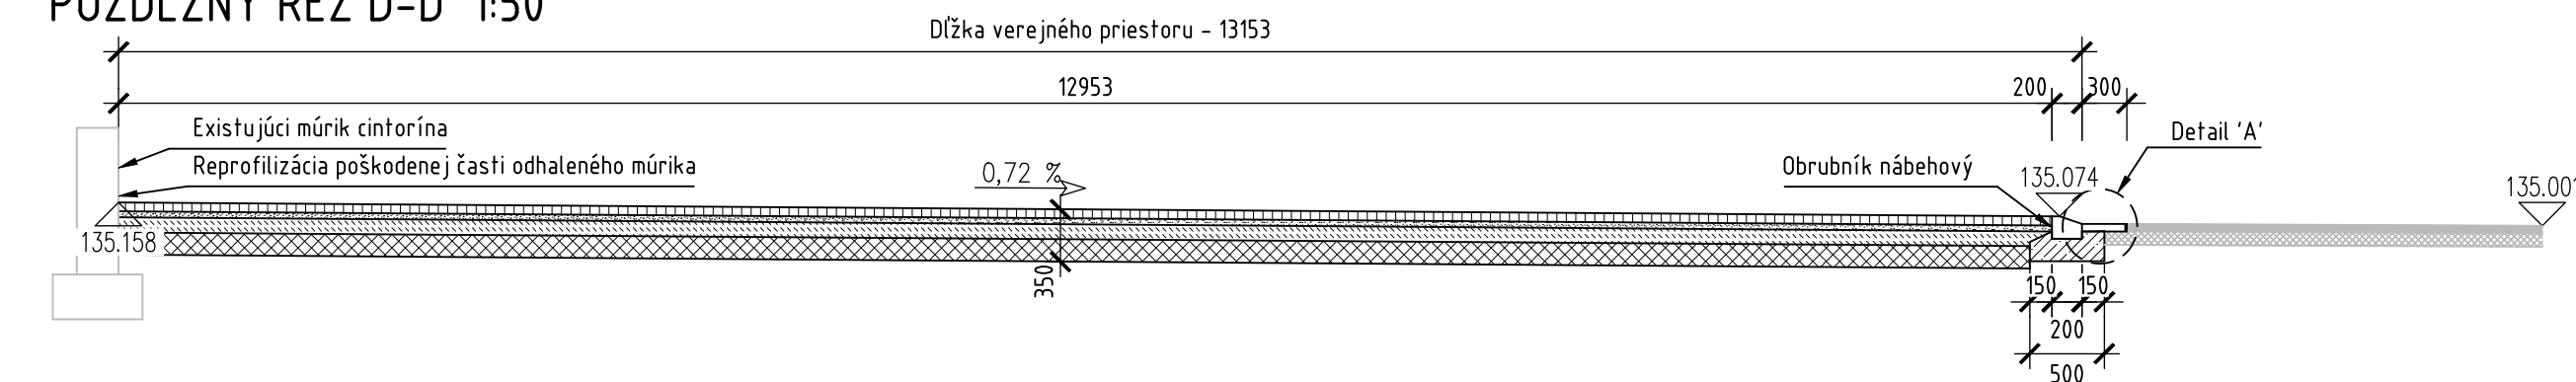


DETAIL PREPLÁTOVANIA KONŠTRUKČNÝCH VRSTVIE VOZOVKY 1:20

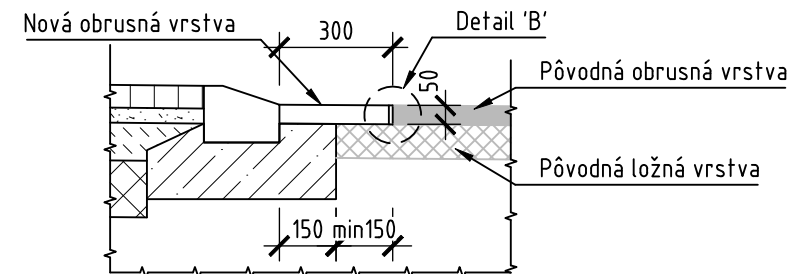

Poznámka: V miestach styku s existujúcou vozovkou sa táto upraví zafrézovaním tak, aby bolo napojenie plynulé (v pozdĺžnom aj priečnom smere)

DETAIL 'B' 1:5

SPOJENIE OBRUSNÝCH ASFALTOVÝCH VRSTVIE

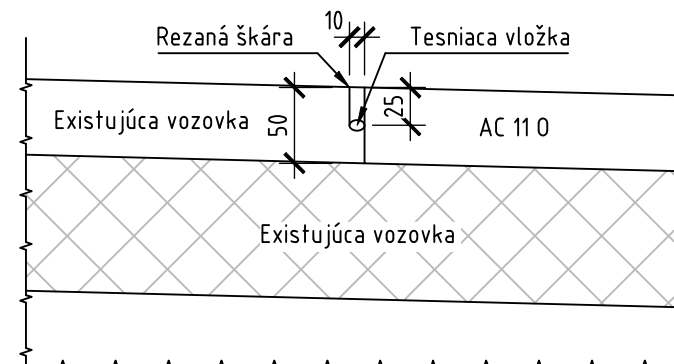

01


SZP

SÚRAD. SYSTÉM: S-JTSK VÝŠKOVÝ SYSTÉM: B.p.v.

OBJEDNÁVATEĽ:
MARIANUM – Pohrebníctvo mesta Bratislavy
Šafárikovo nám. č.3, 811 02 Bratislava

D

ÚPRAVA VEREJNÉHO PRIESTORU – CINTORÍN PRIEVOZ

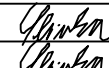ZODPOVEDNÝ PROJEKTANT	ING. MATÚŠ SLIVKA				
VYPRACOVAL	ING. MATÚŠ SLIVKA				
KONTROLOVAL	ING. MATÚŠ SLIVKA				
KRAJ: BRATISLAVSKÝ	KÚ: RUŽINOV		DÁTUM	07/2026	
NÁZOV OBJEKTU SO 01 ÚPRAVA VEREJNÉHO PRIESTORU			FORMÁT	4xA4	
			MIERKA	1:50, 1:20, 1:5	
			STUPEŇ PD	SZP	
			Č. ZÁKAZKY	26_007	
			ARCHÍVNE Č.		
NÁZOV PRÍLOHY PRIEČNE, POZDĹŽNE REZY A DETAILS			Č. SÚPRAVY	Č. REVÍZIE	Č. VÝKRESU
				00	04