

VEC : Poskytnutie informatívneho zakresu prevádzkovateľa distribučnej sústavy Západoslovenská distribučná a. s. k existencii sietí

V záujmovom území sa **nachádzajú** elektrické siete v majetku Západoslovenskej distribučnej a. s.

Vzdušné a káblové vedenia požadujeme rešpektovať v plnom rozsahu vrátane ich ochranných pásiem (viď príloha č. 2). Elektrické siete v záujmovom území sú zakreslené informatívne.

Pred začiatkom zemných prác požadujeme zemné káblové vedenia vytýčiť v teréne pracovníkom Západoslovenskej distribučnej a. s. Realizáciou povolených prác nesmie byť narušená stabilita existujúcich podperných bodov vedenia vrátane uzemňovacej sústavy.

Každé prípadné narušenie zariadenia je potrebné bezodkladne hlásiť na poruchovú linku spoločnosti Západoslovenská distribučná a. s., telefónne číslo: 0800 111 567.

Takto poskytnutá informácia vrátane grafickej prílohy **nenahrádza vyjadrenie k dokumentácii pre územné alebo stavebné konanie a nie je možné ju použiť pre akékoľvek právne úkony v súvislosti s existenciou elektrického vedenia/zariadenia.**

Existenciu komunikačných káblov v majetku Západoslovenskej distribučnej a. s. v záujmovom území je potrebné zakresliť v sídle spoločnosti Západoslovenská energetika a. s., Čulenova 6, 816 47 Bratislava.

Vyjadrenie je platné 90 dní odo dňa vydania.

Dňa : 01.03.2026

S pozdravom,
Západoslovenská distribučná a. s.

Príloha č. 1 : Informatívny zakres sietí

Legenda k informatívnemu zakresu sietí :

	do 1kV	od 1kV do 35kV	od 35kV do 110kV
vzdušné vedenie			
káblové vedenie			

Príloha č. 2 : Definícia ochranných pásiem

102026030180949/1/3

Príloha č. 2

V zmysle § 43 Zákona o energetike č. 251/2012 Z. z. sa na ochranu elektrických zariadení distribučnej sústavy zriaďujú ochranné pásma.

Ochranné pásmo je priestor v bezprostrednej blízkosti zariadenia, ktorý je určený na zabezpečenie spoľahlivej a plynulej prevádzky a na zabezpečenie ochrany života a zdravia osôb a majetku.

Vymedzenie ochranného pásma:

Ochranné pásmo vonkajšieho **nadzemného elektrického vedenia** je vymedzené zvislými rovinami po oboch stranách vedenia vo vodorovnej vzdialenosti meranej kolmo na vedenie od krajného vodiča.

Vzdialenosť obidvoch rovín od krajných vodičov je pri napätí:

- a) od 1 kV do 35 kV vrátane
 - 1. pre vodiče bez izolácie 10 m; v súvislých lesných priesekoch 7 m,
 - 2. pre vodiče so základnou izoláciou 4 m; v súvislých lesných priesekoch 2 m,
 - 3. pre zavesené káblové vedenie 1 m,
- b) od 35 kV do 110 kV vrátane 15 m.

Ochranné pásmo **zaveseného káblového vedenia** s napätím od 35 kV do 110 kV vrátane je 2 m od krajného vodiča na každú stranu.

Ochranné pásmo **vonkajšieho podzemného elektrického vedenia** je vymedzené zvislými rovinami po oboch stranách krajných káblov vedenia vo vodorovnej vzdialenosti meranej kolmo na toto vedenie od krajného kábla. Táto vzdialenosť je 1 m pri napätí do 110 kV vrátane vedenia riadiacej regulačnej a zabezpečovacej techniky.

V ochrannom pásme je zakázané:

Pri **vonkajšom nadzemnom elektrickom vedení** a pod elektrickým vedením:

- a) zriaďovať stavby, konštrukcie a skládky,
- b) vysádzať a pestovať trvalé porasty s výškou presahujúcou 3 m,
- c) vysádzať a pestovať trvalé porasty s výškou presahujúcou 3 m vo vzdialenosti do 2 m od krajného vodiča vzdušného vedenia s jednoduchou izoláciou,
- d) uskladňovať ľahko horľavé alebo výbušné látky,
- e) vykonávať činnosti ohrozujúce bezpečnosť osôb a majetku,
- f) vykonávať činnosti ohrozujúce elektrické vedenie a bezpečnosť a spoľahlivosť prevádzky sústavy.

Vysádzať a pestovať trvalé porasty s výškou presahujúcou 3 m vo vzdialenosti presahujúcej 5 m od krajného vodiča vzdušného vedenia možno len vtedy, ak je zabezpečené, že tieto porasty pri páde nemôžu poškodiť vodiče vzdušného vedenia.

Vlastník nehnuteľnosti je povinný umožniť prevádzkovateľovi vonkajšieho nadzemného elektrického vedenia prístup a príjazd k vedeniu a na ten účel umožniť prevádzkovateľovi vonkajšieho nadzemného elektrického vedenia udržiavať priestor pod vedením a voľný pruh pozemkov (bezlesie) so šírkou 4 m po oboch stranách vonkajšieho nadzemného elektrického vedenia. Táto vzdialenosť sa vymedzuje od dotyku kolmice spustenej od krajného vodiča nadzemného elektrického vedenia na vodorovnú rovinu ukotvenia podperného bodu.

Pri **vonkajšom podzemnom elektrickom vedení** a nad týmto vedením je zakázané:

- a) zriaďovať stavby, konštrukcie, skládky, vysádzať trvalé porasty a používať osobitne ťažké mechanizmy,
- b) vykonávať bez predchádzajúceho súhlasu prevádzkovateľa elektrického vedenia zemné práce a iné činnosti, ktoré by mohli ohroziť elektrické vedenie, spoľahlivosť a bezpečnosť prevádzky, prípadne sťažiť prístup k elektrickému vedeniu.

102026030180949/2/3

Ochranné pásmo elektrickej stanice:

- a) vonkajšieho vyhotovenia s napätím 110 kV a viac je vymedzené zvislými rovinami, ktoré sú vedené vo vodorovnej vzdialenosti 30 m kolmo na oplotenie alebo hranicu objektu elektrickej stanice,
- b) vonkajšieho vyhotovenia s napätím do 110 kV je vymedzené zvislými rovinami, ktoré sú vedené vo vodorovnej vzdialenosti 10 m kolmo na oplotenie alebo hranicu objektu elektrickej stanice,
- c) s vnútorným vyhotovením je vymedzené oplotením alebo obostavanou hranicou objektu elektrickej stanice, pričom musí byť zabezpečený prístup do elektrickej stanice na výmenu technologických zariadení.

V ochrannom pásme elektrickej stanice je zakázané vykonávať činnosti, pri ktorých je ohrozená bezpečnosť osôb, majetku a spoľahlivosť a bezpečnosť prevádzky elektrickej stanice.

V blízkosti ochranného pásma elektrických zariadení je osoba, ktorá zriaďuje stavby alebo vykonáva činnosť, ktorou sa môže priblížiť k elektrickým zariadeniam, povinná vopred oznámiť takúto činnosť prevádzkovateľovi prenosovej sústavy, prevádzkovateľovi distribučnej sústavy a vlastníčkovi priameho vedenia a dodržiavať nimi určené podmienky.

Každý prevádzkovateľ, ktorého elektrické zariadenie je v blízkosti ochranného pásma a je napojené na jednosmerný prúd s možnosťou vzniku bludných prúdov spôsobujúcich poškodenie podzemného elektrického vedenia, je povinný prijať opatrenia na ochranu týchto vedení a informovať o tom prevádzkovateľa podzemného elektrického vedenia.

Zriaďovať stavby v ochrannom pásme elektroenergetického zariadenia možno iba po predchádzajúcom súhlase prevádzkovateľa sústavy. Súhlas prevádzkovateľa sústavy na zriadenie stavby v ochrannom pásme elektroenergetického zariadenia je dokladom pre územné konanie a stavebné konanie.

Stavby, konštrukcie, skládky, výsadbu trvalých porastov, práce a činnosti vykonané v ochrannom pásme je povinný odstrániť na vlastné náklady ten, kto ich bez súhlasu vykonal alebo dal vykonať.

V ochrannom pásme je ďalej nutné dodržiavať nasledovné podmienky:

- Pri práci sa nesmú osoby ani predmety priblížiť k živým častiam pod napätím bližšie ako 2 metre.
- Nesmú sa vykonávať zemné práce, ktoré by mohli narušiť stabilitu elektrických zariadení a stavieb.
- Nesmie sa skladovať materiál alebo predmety brániace prístupu k zariadeniu.
- Na elektrické zariadenia a stavby nie je možné umiestňovať predmety, antény, reklamy a pod. bez súhlasu prevádzkovateľa.
- Pred začiatkom prác musí realizátor prác zabezpečiť vytýčenie podzemných vedení.
- Výkopové práce v ochrannom pásme podzemných vedení je možné vykonávať iba ručne.
- V prípade prejazdu vozidiel a mechanizmov cez podzemné elektrické vedenia je potrebné po dohode s prevádzkovateľom zabezpečiť ochranu pred mechanickým poškodením.
- Je zakázané manipulovať s káblami pod napätím.
- Pred zahrnutím odkopaných káblov je potrebné prizvať prevádzkovateľa na kontrolu uloženia.
- V prípade potreby je potrebné požiadať s dostatočným predstihom (25 dní) prevádzkovateľa zariadenia o zabezpečenie vypnutia zariadenia.
- V ochrannom pásme podzemného vedenia nie je možné bez súhlasu prevádzkovateľa vykonávať zemné práce, odkopanie alebo navýšovanie vrstvy zeminy.

102026030180949/3/3

Informatívny zakres sietí

č. 102026030180949

	do 1kV	od 1kV do 35kV	od 35kV do 110kV
vzdušné vedenie			
káblové vedenie			

Generované geoportálom dňa 01.03.2026




M 1:500



**ZÁPADOSLOVENSKÁ
DISTRIBUČNÁ**

Pre vylúčenie akýchkoľvek pochybností : **toto poskytnutie grafických informácií má informatívny charakter**, nenahrádza vyjadrenie pre územné alebo stavebné konanie, nie je vyjadrením k existencii elektroenergetických zariadení v požadovanej oblasti pre potreby konania pred orgánmi verejnej moci alebo pre potreby realizácie výkopových prác , ani nenahrádza geodetické zameranie.

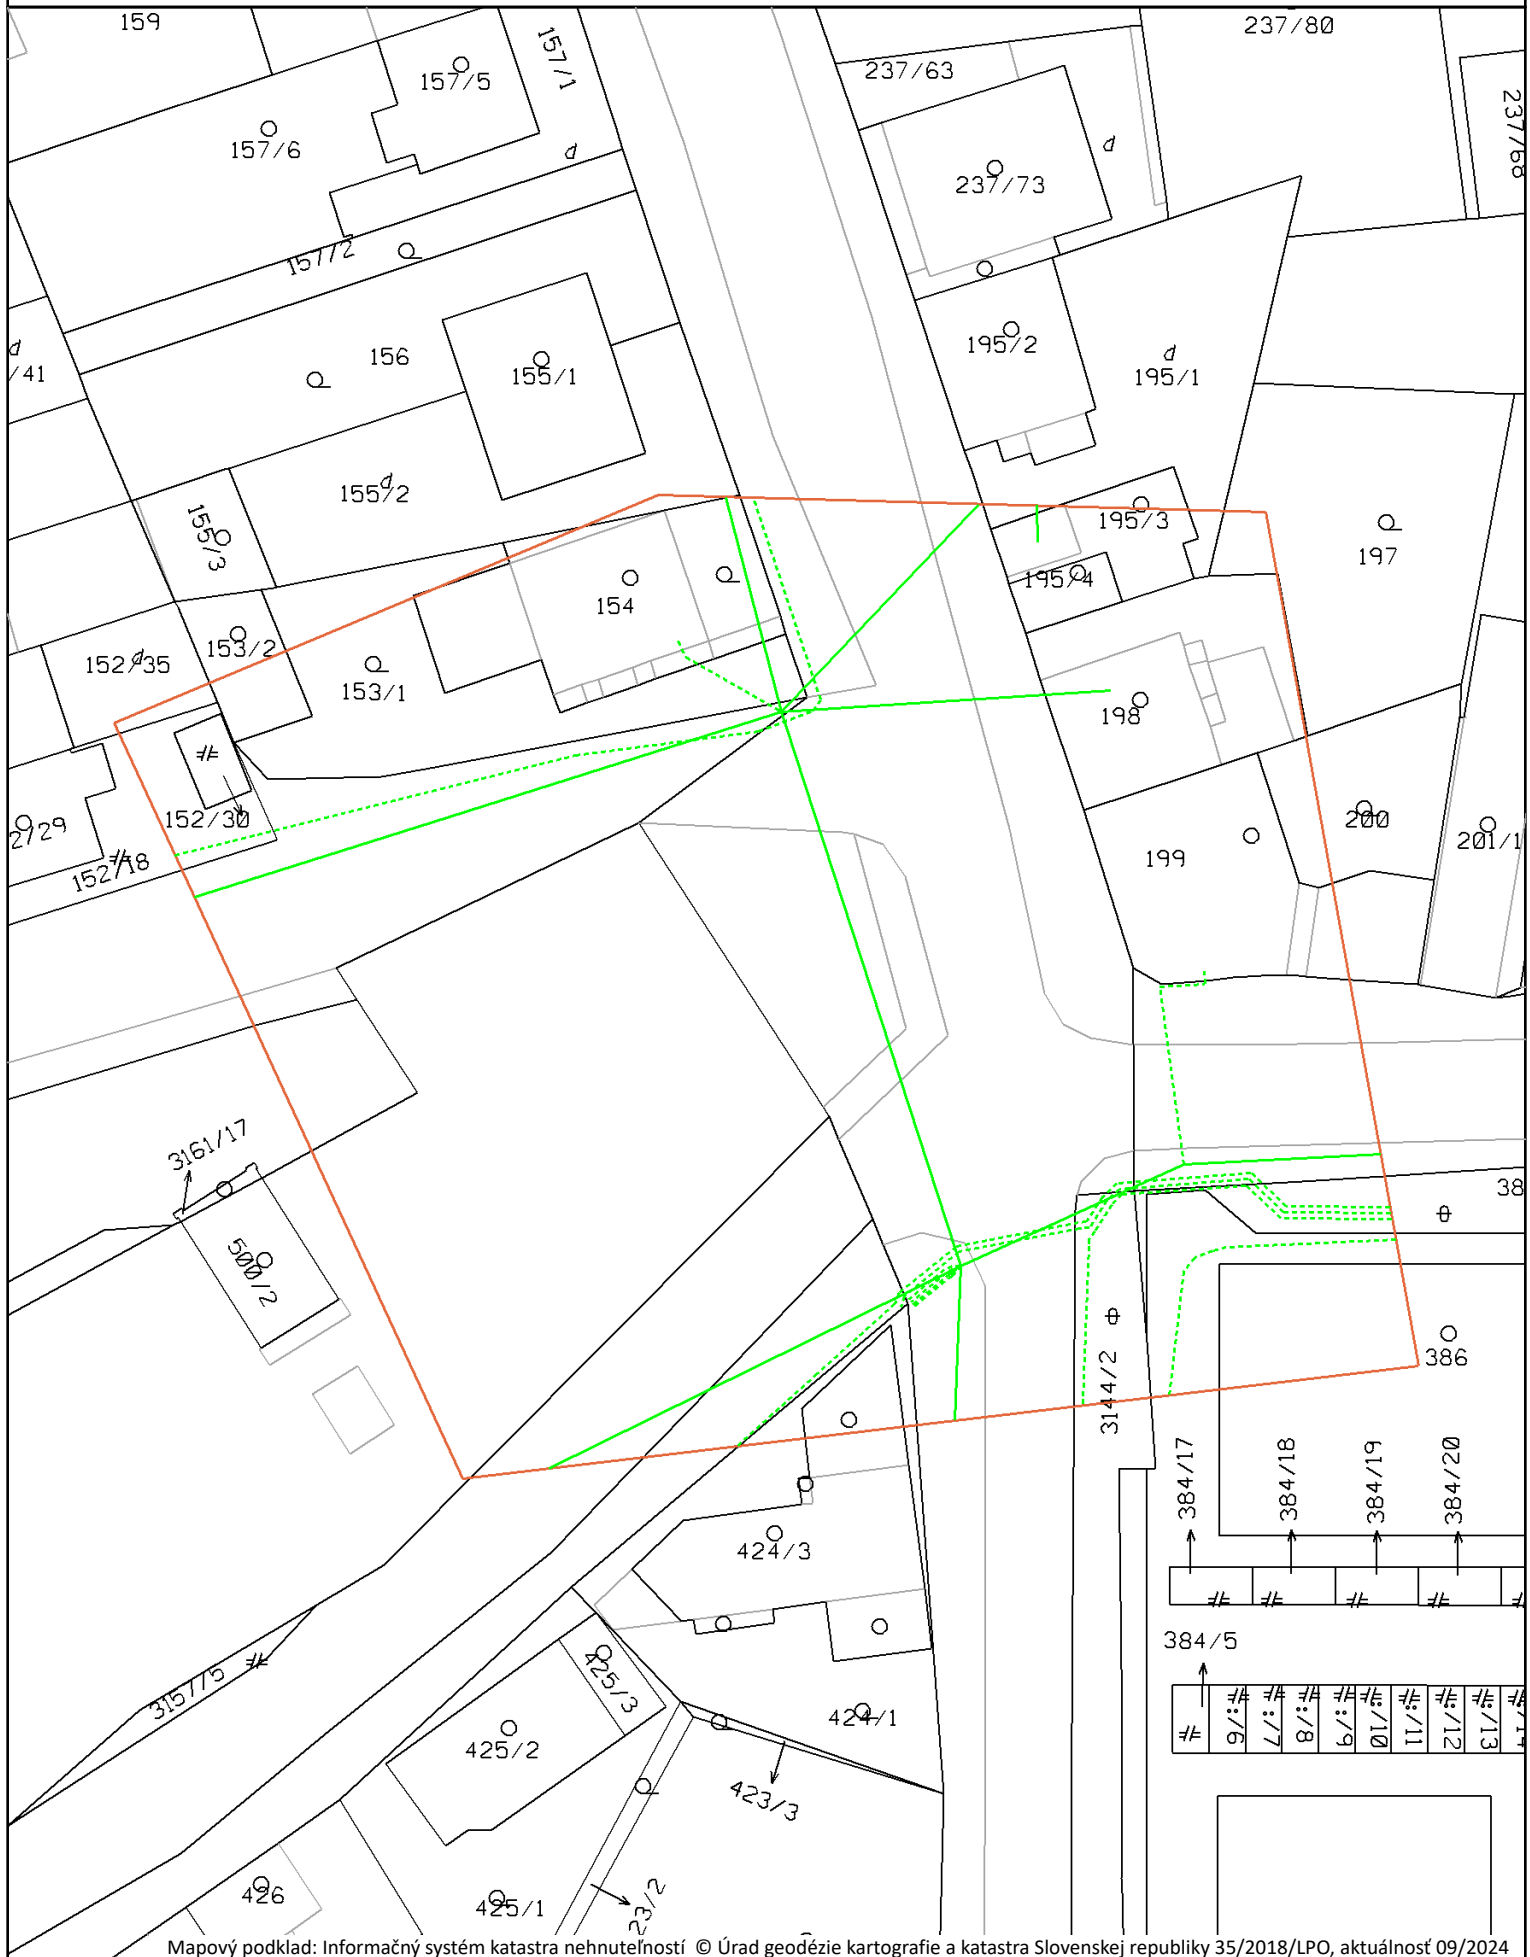



Kontakt: Slovak Telekom, a.s., Bajkalská 28, 817 62 Bratislava
číslo účtu: 2940223/7500
IČO/IČ DPH: 35 763 469/SK2020273893
Obch. register: Obchodný register Mestského súdu BA III, Sa 2081/B

Číslo vyjadrenia: 6612605686

Cena: 31 Euro

MARIANUM - Pohrebníctvo mesta

Ing. Jana Hronská

Šafárikovo nám. č. 3 3

811 02 Bratislava

**Vyjadrenie k existencii telekomunikačných vedení a rádiových zariadení
a všeobecné podmienky ochrany sietí spoločnosti Slovak Telekom, a.s. a DIGI
SLOVAKIA, s.r.o.***

Podľa § 21 ods.10 zákona č. 452/2021 Z. z. o elektronických komunikáciách, pre účely spracovania
projektovej dokumentácie podľa § 9 zákona 25/2025 Z. z.

Vydané pre:

Stavebník	MARIANUM - Pohrebníctvo mesta Bratislavy Ing. Jana Hronská	
Záujmové územie	Názov stavby	Úprava verejného priestoru pred cintorínom Prievoz
	Dôvod žiadosti	Podklady k spracovaniu projektovej dokumentácie
	Účel stavby	Inžinierske stavby
	Katastrálne územie	Ružinov
	Parcelné číslo	

**Číslo vyjadrenia:
6612605686**

**Platnosť vyjadrenia do:
01.09.2026**

**Dátum vydania:
01.03.2026**

Žiadateľ vo svojej žiadosti vyznačil záujmové územie a vyplnil všetky potrebné údaje pre vydanie vyjadrenia o existencii telekomunikačných vedení a rádiových zariadení (ďalej len Vyjadrenie). Žiadateľ zodpovedá za správnosť a úplnosť vyplnenej žiadosti a zároveň za to, že uvedené parcelné čísla zodpovedajú vyznačenému záujmovému územiu v mape zobrazenej nižšie (ďalej len polygón).

Na základe Vašej žiadosti o vyjadrenie Vám Slovak Telekom, a.s. dáva nasledovné stanovisko pre vyznačené záujmové územie.

Dôjde do styku

so sieťami elektronických komunikácií (ďalej len SEK) spoločností Slovak Telekom, a.s. a/alebo DIGI SLOVAKIA, s.r.o.

Na základe preverenia, že dôjde do styku so SEK, spoločnosť Slovak Telekom, a.s./DIGI Slovakia, s.r.o. je v postavení dotknutej právnickej osoby a je potrebné, aby stavebník predložil žiadosť o vyjadrenie k stavebnému zámeru na posúdenie. Žiadosť je potrebné podať spôsobom, ktorý definuje vyhláška 60/2025 Z. z. k zákonu 25/2025 Z. z. a tiež je potrebné doložiť číslo tohoto vyjadrenia prostredníctvom formulára definovaného vyhláškou 60/2025 Z. z. v kolónke „Identifikácia predchádzajúcich dokumentov k stavbe – záväzné vyjadrenie alebo iné vyjadrenie dotknutej právnickej osoby“. Zároveň je stavebník povinný rešpektovať všeobecné podmienky ochrany SEK, ktoré sú neoddeliteľnou súčasťou tohto stanoviska a tiež rešpektovať nasledovné:

- Existujúce zariadenia sú chránené ochranným pásmom (§23 zákona č. 452/2021 Z. z.) a zároveň je potrebné dodržať ustanovenie §108 zákona č. 452/2021 Z. z. o ochrane proti rušeniu.
- Vyjadrenie stráca platnosť uplynutím doby platnosti uvedenej vyššie vo vyjadrení, v prípade zmeny vyznačeného polygónu, dôvodu žiadosti, účelu žiadosti, v prípade ak uvedené parcelné číslo v žiadosti nezodpovedá vyznačenému polygónu alebo ak si stavebník nesplní povinnosť podľa bodu 3.

* Spoločnosť DIGI SLOVAKIA, s.r.o., Röntgenova 26, 851 01 Bratislava, IČO: 35 701 722, spoločnosť s ručením obmedzeným zapísaná v Obchodnom registri Mestského súdu Bratislava III., oddiel Sro, vložka č. 24813/B poverila spoločnosť Slovak Telekom, a.s. na vydávanie vyjadrení podľa § 21 ods. 11 zákona č. 452/2021 Z. z. vo vzťahu k verejnej elektronickej komunikačnej sieti spoločnosti DIGI SLOVAKIA, s.r.o., na komunikáciu so žiadateľmi a na vytyčovanie vedení verejnej elektronickej komunikačnej siete spoločnosti DIGI SLOVAKIA, s.r.o. na povrchu terénu.

3. Stavebník alebo ním poverená osoba je povinná v prípade ak zistil, že jeho zámer, pre ktorý podal uvedenú žiadosť je v kolízii so SEK Slovak Telekom, a.s. a/alebo DIGI SLOVAKIA, s.r.o. alebo zasahuje do ochranného pásma týchto sietí (najneskôr pred spracovaním projektovej dokumentácie stavby), vyzvať spoločnosť Slovak Telekom, a.s. na stanovenie konkrétnych podmienok ochrany alebo preloženia SEK prostredníctvom zamestnanca spoločnosti povereného správou sietí:
 Milan Petrik, milan.petrik@telekom.sk, +421903456316

4. V zmysle § 21 ods. 11 zákona č. 452/2021 Z. z. o elektronických komunikáciách sa do projektu stavby musí zakresliť priebeh všetkých zariadení v mieste stavby. Za splnenie tejto povinnosti zodpovedá projektant.

5. Zároveň upozorňujeme stavebníka, že v zmysle §24 zákona č. 452/2021 Z.z. je potrebné uzavrieť dohodu o podmienkach prekládky telekomunikačných vedení s vlastníkom dotknutých SEK. Bez uzavretia dohody nie je možné preložiť zrealizovať prekládku SEK.

6. Upozorňujeme žiadateľa, že v textovej časti vykonávacieho projektu musí figurovať podmienka spoločnosti Slovak Telekom, a.s. a DIGI SLOVAKIA, s.r.o. o zákaze zriaďovania skládok materiálu a zriaďovania stavebných dvorov počas výstavby na existujúcich podzemných kábloch a projektovaných trasách prekládok podzemných telekomunikačných vedení a zariadení.

7. V prípade ak na Vami definovanom území v žiadosti o vyjadrenie sa nachádza nadzemná telekomunikačná sieť, ktorá je vo vlastníctve Slovak Telekom, a.s. a/alebo DIGI SLOVAKIA, s.r.o., je potrebné zo strany žiadateľa zabezpečiť nadzemnú sieť proti poškodeniu alebo narušeniu ochranného pásma.

8. Nedodržanie vyššie uvedených podmienok ochrany zariadení je porušením povinností podľa §23 zákona č. 452/2021 Z. z. o elektronických komunikáciách v platnom znení.

9. V prípade, že žiadateľ bude so zemnými prácami alebo činnosťou z akýchkoľvek dôvodov pokračovať po tom, ako vydané vyjadrenie stratí platnosť, je povinný zastaviť zemné práce a požiadať o nové vyjadrenie.

Pred realizáciou výkopových prác je stavebník povinný požiadať o vytýčenie polohy SEK spoločností Slovak Telekom, a.s. a DIGI SLOVAKIA, s.r.o. na povrchu terénu. Vzhľadom k tomu, že na Vašom záujmovom území sa môžu nachádzať zariadenia iných prevádzkovateľov, ako sú napr. rádiové zariadenia, rádiové trasy, televízne káblové rozvody, týmto upozorňujeme žiadateľa na povinnosť vyžiadať si obdobné vyjadrenie od prevádzkovateľov týchto zariadení.

10. Vytýčenie polohy SEK spoločností Slovak Telekom a.s. a DIGI SLOVAKIA, s.r.o. na povrchu terénu vykoná Slovak Telekom, a.s. základe objednávky zadanej cez internetovú aplikáciu na stránke:

<https://www.telekom.sk/vyjadrenia>

Vytýčenie bude zrealizované do troch týždňov od podania objednávky.

UPOZORNENIE: O vytýčenie nie je potrebné požiadať, ak sa v záujmovom území žiadateľa nachádzajú len stĺpy (podľa priloženého situačného výkresu).

11. Stavebník alebo ním poverená osoba je povinná bez ohľadu na vyššie uvedené body dodržať pri svojej činnosti aj Všeobecné podmienky ochrany SEK, ktoré tvoria prílohu tohto vyjadrenia.

12. Žiadateľ môže vyjadrenie použiť iba pre účel, pre ktorý mu bolo vystavené. Okrem použitia pre účel konaní podľa stavebného zákona a následnej realizácie výstavby, žiadateľ nie je oprávnený poskytnuté informácie a dáta ďalej rozširovať, prenajímať alebo využívať bez súhlasu spoločnosti Slovak Telekom, a.s.

13. Poskytovateľ negarantuje geodetickú presnosť poskytnutých dát, Poskytnutie dát v elektronickej forme nezbavuje žiadateľa povinnosti požiadať o vytýčenie.

14. Prílohy k vyjadreniu:

- Všeobecné podmienky ochrany SEK
- Situačný výkres obsahujúci záujmové územie žiadateľa

Za prevádzkovateľa sieťových elektronických komunikácií



Slovak Telekom a.s.
 Bajkalská 28
 817 62 Bratislava

Silvia Haburaj
 Sekcia zriaďovania a prevádzky služieb



Platí iba s číslom vyjadrenia 6612605686 .
Zakreslené polohy zariadení v prílohe sú iba informatívne.

Situačný výkres zaujmového územia (klad mapových listov)



Slovak Telekom a.s.
Bajkalská 28
817 62 Bratislava


102

Slovak Telekom, a. s., Bajkalská 28, 817 62 Bratislava
číslo účtu: 2940223/7500
IČO/IČO DPH: 35 763 469/SK2020273893
Obchodný register Mestského súdu BA III, Sa 2081/B



Platí iba s číslom vyjadrenia 6612605686 .
Zakreslené polohy zariadení v prílohe sú iba informatívne.

Situačný výkres - list P-1

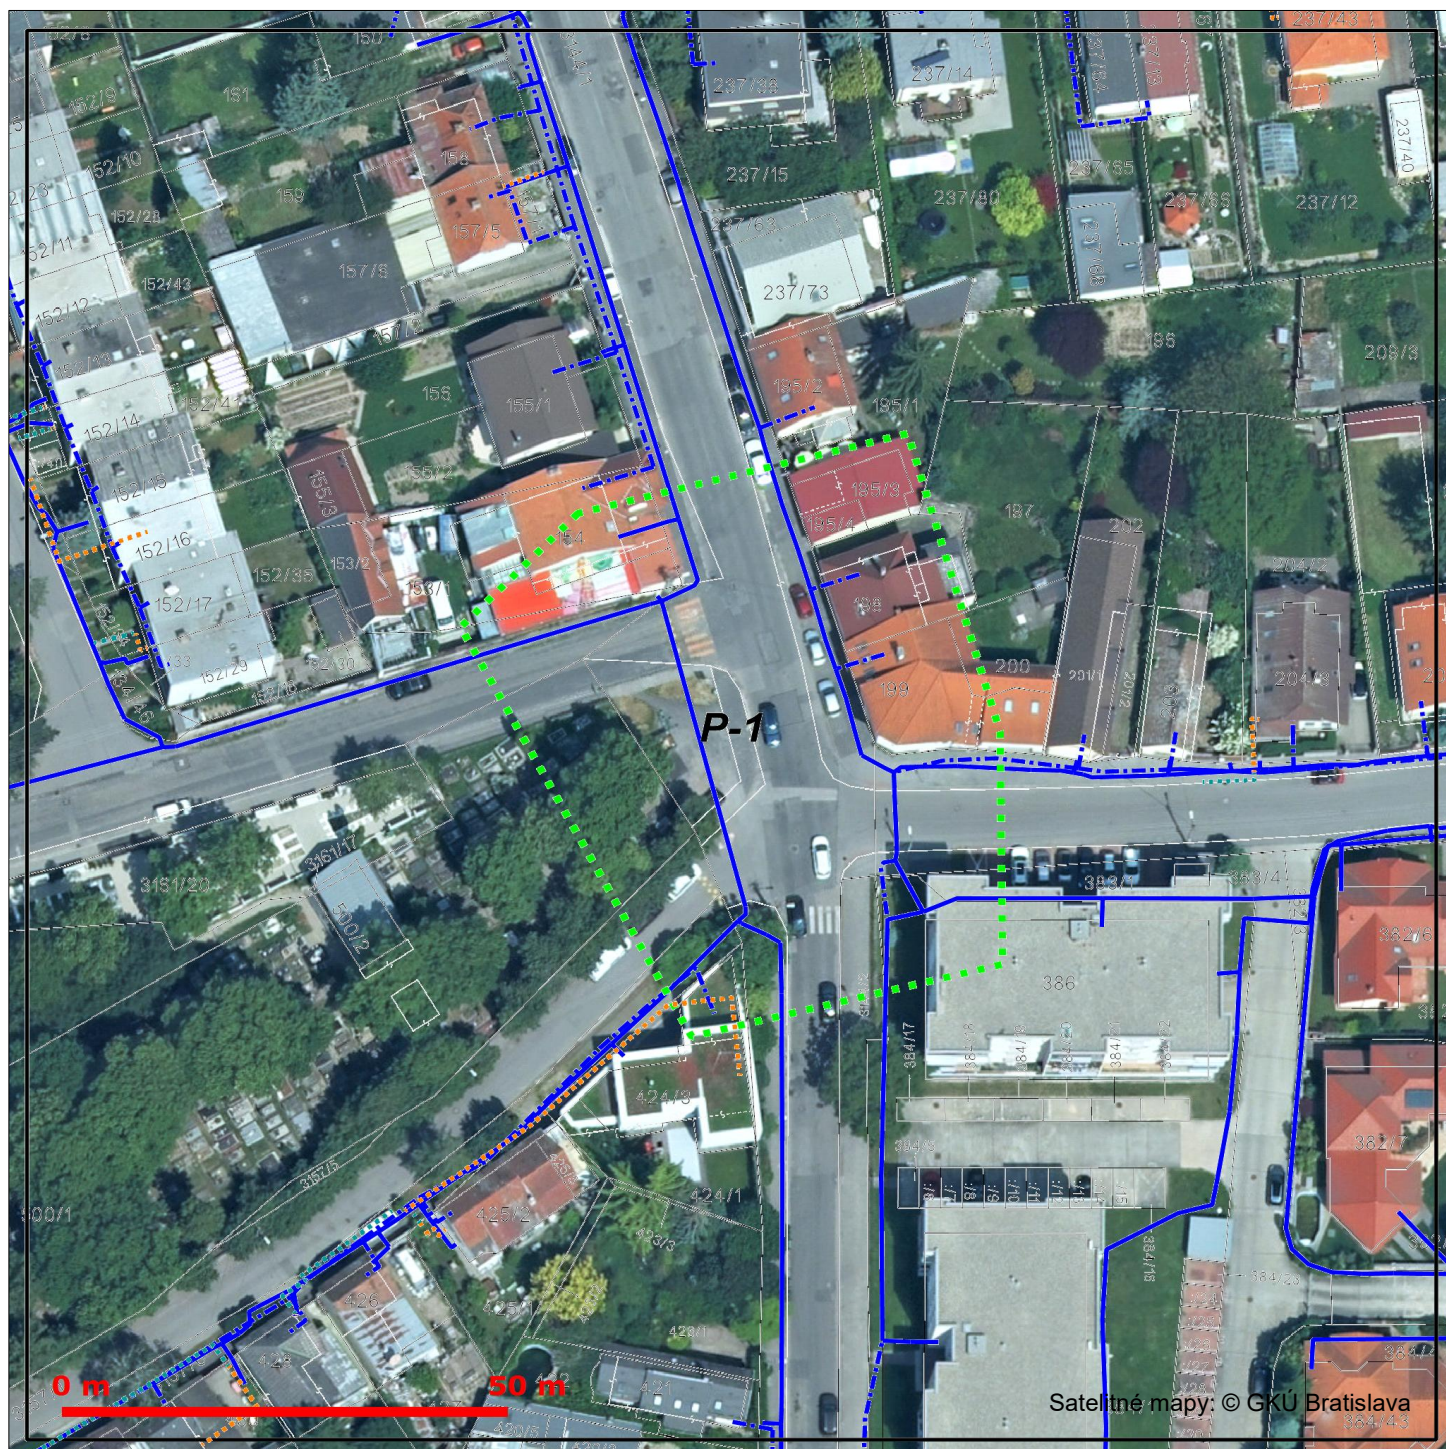

LEGENDA

- zaujímavé územie
- trasa podzemných oznamovacích vedení ST - zameraný priebeh
- trasa podzemných oznamovacích vedení ST - nezameraný priebeh
- trasa podzemných oznamovacích vedení ST - odhadovaný priebeh
- trasa káblovodu alebo kolektoru - zameraný priebeh
- trasa káblovodu alebo kolektoru - nezameraný priebeh

- ⓑ bod napojenia
- šachta káblovodu alebo kolektoru
- stĺp
- trasa podzemných elektrických vedení ST - zameraný priebeh
- trasa podzemných elektrických vedení ST - nezameraný priebeh
- trasa podzemných elektrických vedení ST - odhadovaný priebeh
- podz. prípojka oznam. vedenia v existujúcej trase - približný zakres
- podz. prípojka oznam. vedenia novým výkopom - približný zakres

T...
Slovak Telekom a.s.
Bajkalská 28
817 62 Bratislava

102

Slovak Telekom, a. s., Bajkalská 28, 817 62 Bratislava
číslo účtu: 2940223/7500
ICO/ICO DPH: 35 763 469/SK2020273893
Obchodný register Mestského súdu BA III, Sa 2081/B



Číslo vyjadrenia: 3730017855

Cena: 28,00€

ŽIADATEĽ

Tomáš Slivka
Horná Lehota 80
97681 Horná Lehota
Slovenská Republika

Vyjadrenie

**k existencii telekomunikačných vedení, nízkonapätových vedení a rádiových zariadení a všeobecné podmienky ochrany sietí spoločnosti Orange Slovensko, a.s.
(ďalej len Vyjadrenie)**

podľa § 21 v spojení s § 131c ods. 2 zákona č. 452/2021 Z.z. o elektronických komunikáciách v znení neskorších predpisov (ďalej len zákon č. 452/2021 Z.z.),

Vydané pre:

Žiadateľ: Tomáš Slivka
Stavebník: MARIANUM - Pohrebníctvo mesta Bratislavy
Názov stavby (podľa PD): Úprava verejného priestoru pred cintorínom Prievoz

Ďalšie údaje poskytnuté žiadateľom na účely vydania Vyjadrenia:

Dôvod žiadosti: Informatívne
Účel stavby: Inžinierske stavby
Projektovaná výška stavby: 1,00 m
Katastrálne územie: Ružinov
Parcelné čísla (register C): Nie je možné uviesť parcelné čísla (reg. C), pre výpadok služieb katastra.
Parcelné čísla (register E): Nie je možné uviesť parcelné čísla (reg. E), pre výpadok služieb katastra.

Číslo Vyjadrenia: 3730017855

Dátum vydania Vyjadrenia: 01.03.2026

Platnosť Vyjadrenia do: 01.09.2026

Žiadateľ vo svojej žiadosti vyznačil záujmové územie a/alebo vyplnil všetky potrebné údaje pre vydanie vyjadrenia o existencii telekomunikačných vedení, nízkonapätových vedení a rádiových zariadení. Žiadateľ zodpovedá za správnosť a úplnosť vyplnenej žiadosti a zároveň za to, že vyznačený polygón alebo uvedené parcelné čísla zodpovedajú vyznačenému záujmovému územiu.

Na základe Vašej žiadosti o vyjadrenie Vám Orange Slovensko, a.s. dáva nasledovné Vyjadrenie pre vyznačené záujmové územie:

Číslo plochy 1

Optické vedenie Nedochádza ku stretu
Nízkonapätové vedenie Nedochádza ku stretu
MW vedenie Nedochádza ku stretu
Rádiové vedenie Nedochádza ku stretu

Spoločnosť Orange Slovensko, a.s. upozorňuje žiadateľa/stavebníka, že toto Vyjadrenie stráca platnosť uplynutím doby platnosti uvedenej vyššie vo Vyjadrení ako aj zmenou ďalších údajov poskytnutých žiadateľom na účely vydania Vyjadrenia (zmena dôvodu žiadosti, účelu stavby, projektovanej výšky stavby, katastrálneho územia, parcelného čísla, polygónu), ktoré sú uvedené v žiadosti a vyššie v tomto Vyjadrení.

Spoločnosť Orange Slovensko, a.s. požaduje zahrnúť do podmienok určených stavebným úradom pre vydanie rozhodnutia o umiestnení stavby alebo stavebného povolenia Všeobecné podmienky ochrany EKS, ktoré sú neoddeliteľnou súčasťou tohto Vyjadrenia.

A handwritten signature in black ink, consisting of stylized, overlapping loops and a long horizontal stroke at the bottom.

**Orange Slovensko, a.s.
Eric Maintenay, Chief Technical Officer
na základe poverenia**

Spoločnosť Orange Slovensko, a.s. zároveň upovedomuje stavebníka o nasledovnom:

1. V zmysle § 21 ods. 11 zákona č. 452/2021 Z.z. sa do projektu stavby musí zakresliť trasa všetkých známych vedení v mieste stavby. Za splnenie tejto povinnosti zodpovedá projektant.
2. EKS sú chránené ochranným pásmom (§ 23 zákona č. 452/2021 Z.z.). Zároveň je potrebné dodržiavať všeobecnú prevenčnú povinnosť upravenú v § 23 zákona č. 452/2021 Z.z. ako aj ustanovenia o ochrane proti rušeniu upravené v § 108 zákona č. 452/2021 Z.z.
3. V prípade, že je v tomto Vyjadrení uvedené, že dôjde k stretu s EKS spoločnosti Orange Slovensko, a.s. ako aj v prípade, že stavebným zámerom bude dotknuté ochranné pásmo EKS, je stavebník povinný rešpektovať Všeobecné podmienky ochrany EKS, ktoré tvoria prílohu tohto Vyjadrenia. Najneskôr pred spracovaním projektovej dokumentácie stavby je stavebník povinný vyzvať spoločnosť Orange Slovensko, a.s., cez ním poverenú osobu/spoločnosť, na stanovenie konkrétnych podmienok ochrany alebo preloženia EKS. Kontaktné údaje sú uvedené vo Všeobecných podmienkach ochrany EKS.
4. V zmysle § 24 zákona č. 452/2021 Z.z. je potrebné uzavrieť dohodu o podmienkach preložky EKS s vlastníkom dotknutých EKS. Bez uzavretia dohody nie je možné zrealizovať preložku EKS.
5. Spoločnosť Orange Slovensko, a.s. upozorňuje na zákaz budovania skládok a zariadení nad trasou EKS.
6. Nedodržanie vyššie uvedených podmienok ochrany je porušením povinností podľa § 23 zákona č. 452/2021 Z.z.
7. V prípade, že žiadateľ bude so zemnými prácami alebo činnosťou z akýchkoľvek dôvodov pokračovať po tom, ako vydané Vyjadrenie stratí platnosť, je povinný zastaviť zemné práce a požiadať o nové vyjadrenie.
8. Pred realizáciou výkopových prác je stavebník povinný požiadať o vytýčenie polohy EKS spoločnosti Orange Slovensko, a.s. Kontaktné údaje sú uvedené vo Všeobecných podmienkach ochrany EKS.
9. Bez súhlasu spoločnosti Orange Slovensko, a.s. nie je žiadateľ a/alebo stavebník oprávnený informácie uvedené v tomto Vyjadrení ďalej rozširovať, zdieľať alebo využívať na iný účel než na účel uvedený v žiadosti a vyššie v tomto Vyjadrení.
10. Žiadateľa zároveň upozorňujeme, že v prípade, ak plánuje napojiť nehnuteľnosť na verejnú elektronickú komunikačnú sieť úložným vedením, je potrebné do projektu pre územné rozhodnutie doplniť aj telekomunikačnú prípojku.
11. Spoločnosť Orange Slovensko, a.s. negarantuje geodetickú presnosť poskytnutých dát. Poskytnutie dát v elektronickej forme nezabavuje žiadateľa povinnosti požiadať o vytýčenie polohy EKS.
12. Prílohy k vyjadreniu:
 - o Všeobecné podmienky ochrany EKS
 - o Situačný výkres so zakreslením záujmového územia žiadateľa – vo výkrese je EKS zakreslená orientačne



Orange Slovensko, a.s.
Eric Maintenay, Chief Technical Officer
na základe poverenia

Číslo vyjadrenia: 3730017855

Cena: 28,00€

ŽIADATEĽ

Tomáš Slivka

Horná Lehota 80

97681 Horná Lehota

Slovenská Republika

Číslo plochy 1



WGS84: 17.167728 48.147480
JTSK: -569254.89 -1280894.91

— Optické vedenie — Nízkonapäťové vedenie



Bratislavská vodárenská spoločnosť, a. s.

Prešovská 48, 826 46 Bratislava 29

zapísaná v Obchodnom registri Okresného súdu Bratislava I

oddiel: Sa, vložka č.: 3080/B

IČO: 35850370, DIČ: 2020263432, IČ DPH: SK2020263432

FO-5-2-09

Slivka Engineering s.r.o.

Tomáš Slivka

Horná Lehota 80

97681 Horná Lehota

Váš list číslo/zo dňa	Naše číslo	Vybavuje/linka	Miesto a dátum odoslania
01.03.2026	4000/2026	Baranová Júlia - ovc@bvsas.sk	2. 3. 2026

Vec

Úprava verejného priestoru pred cintorínom Prievoz

Na základe Vašej žiadosti zo dňa 01.03.2026 Vám v prílohe zasielame informatívny zakres vodohospodárskych zariadení v záujmovom území z geografického informačného systému BVS /GIS BVS/. Vytýčenie smeru a výšky verejného vodovodu, verejnej kanalizácie i súvisiacich zariadení v teréne je možné objednať za úhradu cez podateľňu BVS na základe Objednávky na práce (tlačivo nájdete na našej webovej stránke www.bvsas.sk alebo v kontaktných centrách).

K žiadosti o vytýčenie našich zariadení je potrebné priložiť kópiu situácie z GIS BVS.

Dovoľujeme si Vás upozorniť že táto vstupná informácia nenahrádza vyjadrenie k projektovej dokumentácii.

Pri akejkoľvek stavebnej alebo inej činnosti, pri ktorej by mohlo dôjsť ku stretu zámeru s vodohospodárskymi zariadeniami v prevádzke BVS, požadujeme rešpektovať ich pásma ochrany vrátane všetkých ich zariadení a súčastí podľa § 19 zákona č. 442/2002 Z. z. o verejných vodovodoch a kanalizáciách.

S pozdravom

Ing. Júlia Baranová
vedúca oddelenia vyjadrovacích činností

Prílohy

Situácia z GIS BVS


Call centrum: 0850 123 122, pracovné dni: 8⁰⁰–18⁰⁰ **Poruchový dispečing:** 0800 121 333, nonstop

E-mail: sluzby@bvsas.sk, **Web:** www.bvsas.sk

Bankové spojenie:

VÚB, a. s., **IBAN:** SK07 0200 0000 0000 0100 4062, BIC: SUBASKBX

SLSP, a.s., **IBAN:** SK20 0900 0000 0050 1740 3407, BIC: GIBASKBX

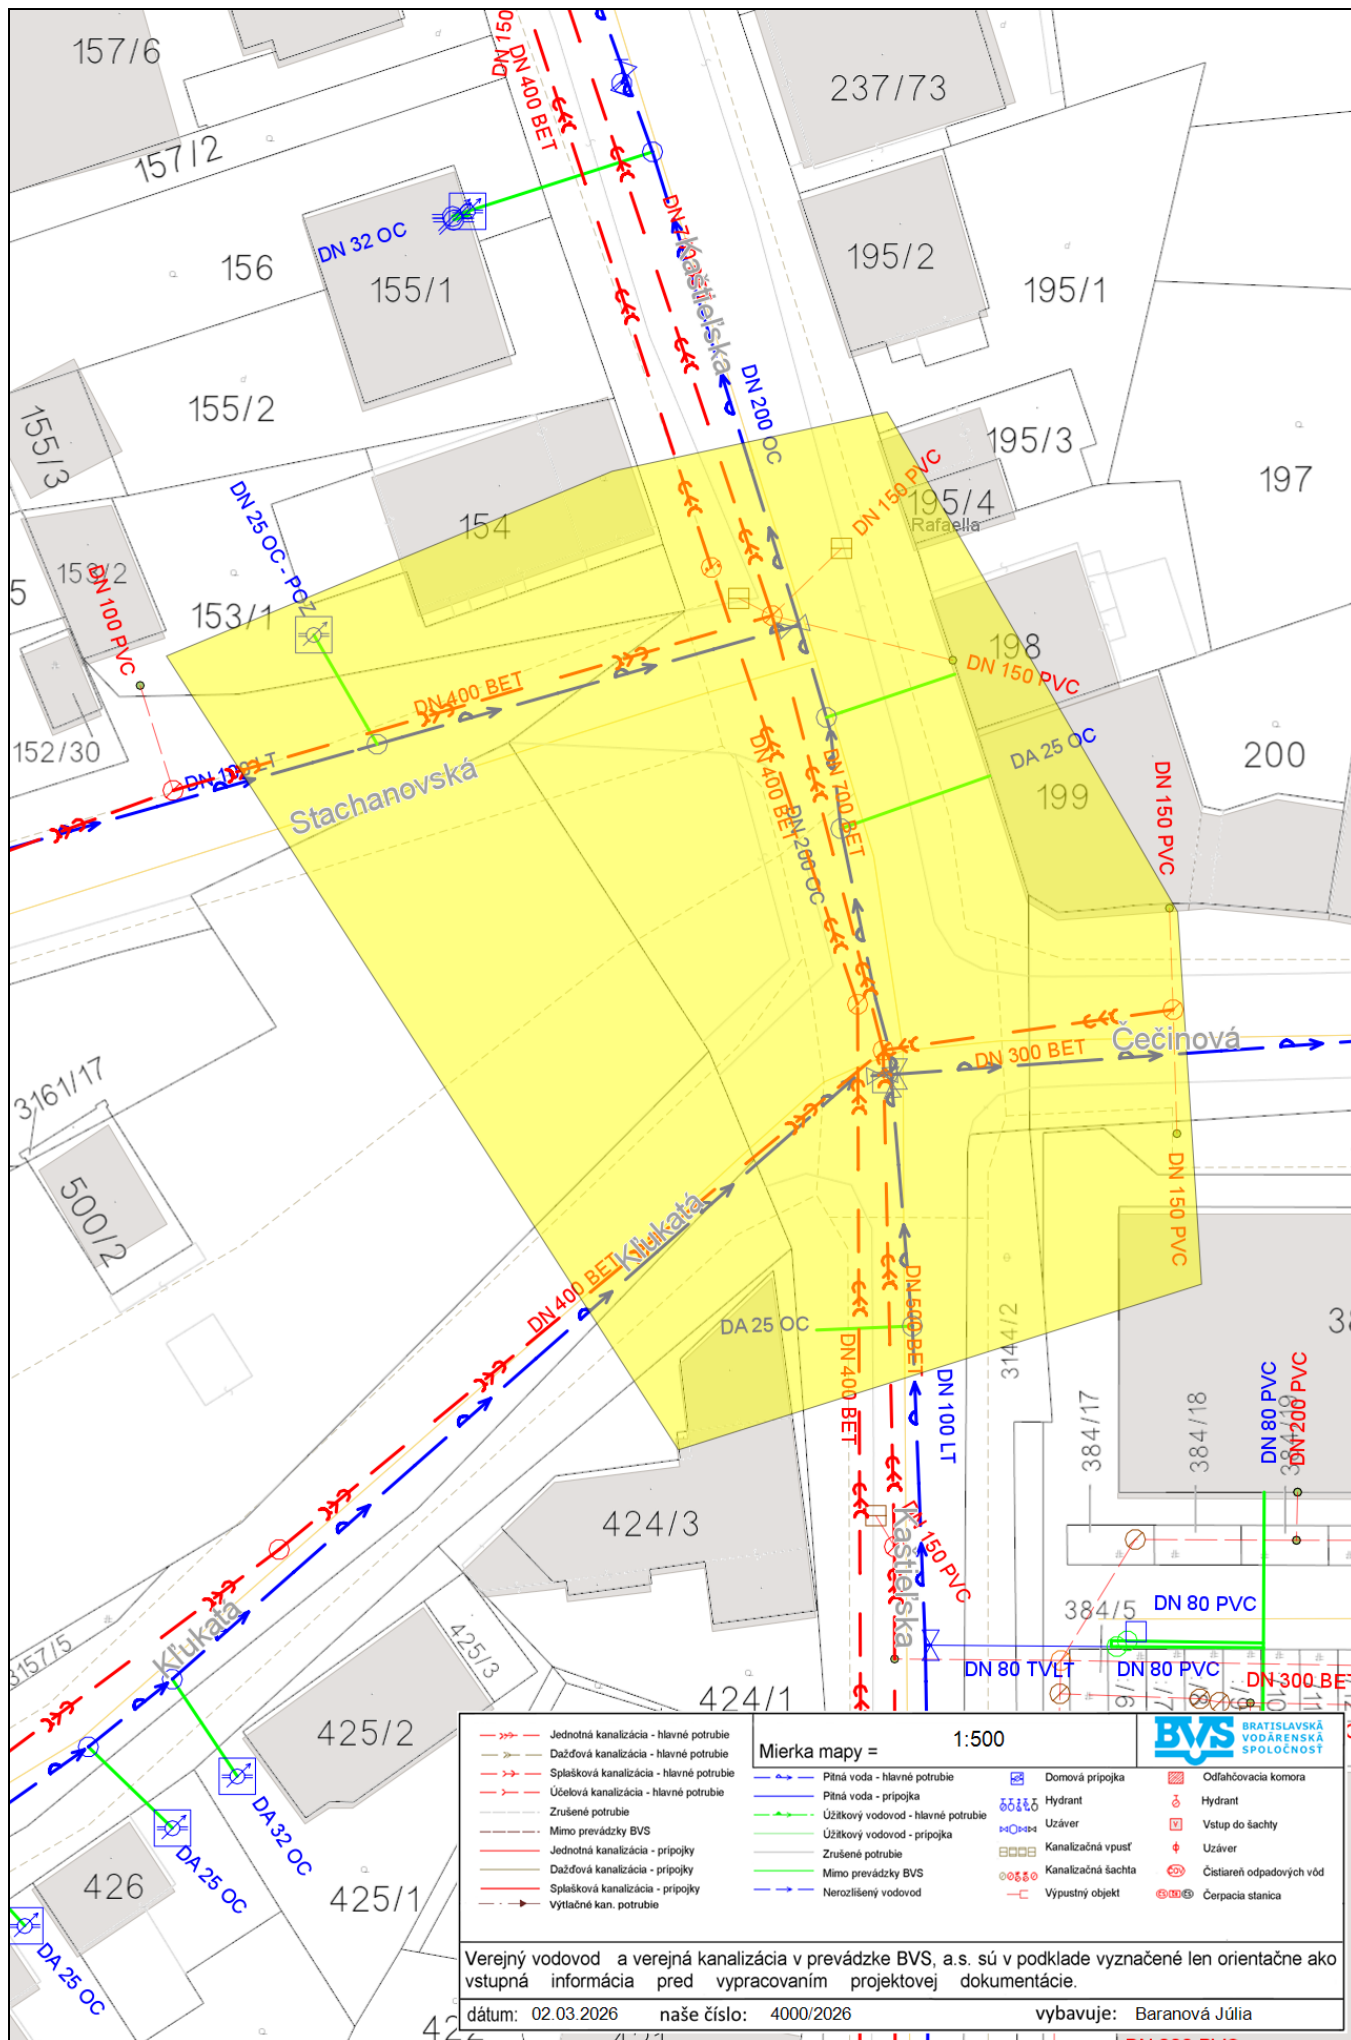

Akciová spoločnosť je zapísaná v Obchodnom registri Mestského súdu Bratislava III, oddiel Sa, vložka číslo 3481/B

Slivka Engineering s.r.o.

Tomáš Slivka

Horná Lehota 80

976 81, Horná Lehota (BR)

Vaša značka
EPPZ2026001985

Číslo vyjadrenia
TD/EX/01985/2026/W

Kontakt
zakresy@spp-distribucia.sk

Bratislava
01.03.2026

Vec: **Vyjadrenie k existencii a priebehu plynárenských zariadení a ich ochranného/bezpečnostného pásma.**

Predmetom tohto vyjadrenia je poskytnutie informácií spoločnosti SPP - distribúcia, a.s. (ďalej len „SPP-D“) k existencii a priebehu plynárenských zariadení prevádzkovaných SPP-D a/alebo existencii ochranného a/alebo bezpečnostného pásma plynárenského zariadenia v zmysle ustanovení §79 a §80 Zákona č. 251/2012 Z.z. o energetike a o zmene a doplnení niektorých zákonov.

Toto vyjadrenie **nie je možné použiť** pre účely konaní podľa zákona č. 25/2025 Z.z. Stavebný zákon a o zmene a doplnení niektorých zákonov (ďalej len „Stavebný zákon“), prípadne iného osobitného predpisu, a podobne ho nie je možné použiť ako súčasť ohlásenia stavby, ani ako vyjadrenie na výkon činností v ochrannom pásme plynárenských zariadení, pri ktorom by mohlo dôjsť k ohrozeniu, alebo poškodeniu plynárenských zariadení, ich prevádzky a/alebo prevádzky distribučnej siete.

Záujmové územie: **podľa zákresu žiadateľa**

ZASAHUJE

do ochranného a/alebo bezpečnostného pásma plynárenských zariadení v správe SPP-D.

Orientačné znázornenie trasy plynárenského zariadenia/umiestnenia technologického objektu, (ďalej len „orientačné znázornenie“) a Zoznam plynárenských zariadení, vrátane ich ochranného a bezpečnostného pásma, ktoré zasahujú do záujmového územia, sú prílohami tohto vyjadrenia.

Orientačné znázornenie má výhradne informatívny charakter a **nenahrádza vytýčenie plynárenského zariadenia** pre účely presného umiestnenia a/alebo realizácie stavby a/alebo výkonu iných činností.

O vytýčenie existujúcich plynárenských zariadení je možné požiadať SPP-D prostredníctvom online formuláru zverejneného na webovom sídle SPP-D (<https://www.spp-distribucia.sk/e-sluzby/vytycenieplynarenskych-zariadeni/objednavka-vytycenia-plynarenskych-zariadeni/>).

V záujme predchádzania poškodeniam plynárenských zariadení, ohrozeniu ich prevádzky a/alebo prevádzky distribučnej siete, SPP-D vykonáva vytýčovanie plynárenských zariadení do rozsahu 100 m **bezplatne**.

S úctou,

SPP-distribúcia, a. s.
odbor prevádzky


Prílohy: (1) Ziadost_EPPZ2026001985.pdf
(2) Orientacne_znazornenie_EPPZ2026001985.pdf
(3) Zoznam_PZ_EPPZ2026001985.pdf

UPOZORNENIE:

Pre účely konaní podľa Stavebného zákona, prípadne iného osobitného predpisu, pre ohlásenie stavby, alebo na výkon činností v ochrannom pásme plynárenských zariadení je potrebné požiadať SPP-D o vydanie záväzného vyjadrenia k projektovej dokumentácii stavby a/alebo vyjadrenia k vykonávaniu činností v ochrannom pásme plynárenských zariadení.

Toto vyjadrenie reflektuje stav (existenciu plynárenských zariadení a ich ochranných a bezpečnostných pásiem) ku dňu jeho vydania.


Zmena vyjadrenia SPP-D, napr. z dôvodu zmeny spôsobu prevádzkovania dotknutého plynárenského zariadenia a/alebo distribučnej siete, v budúcnosti nie je vylúčená. Spoločnosť SPP-D nezodpovedá za prípadné škody, ktoré môžu žiadateľovi/stavebníkovi vzniknúť v dôsledku nevyžiadania si aktuálneho vyjadrenia k existencii plynárenských zariadení a ich ochranných a bezpečnostných pásiem.

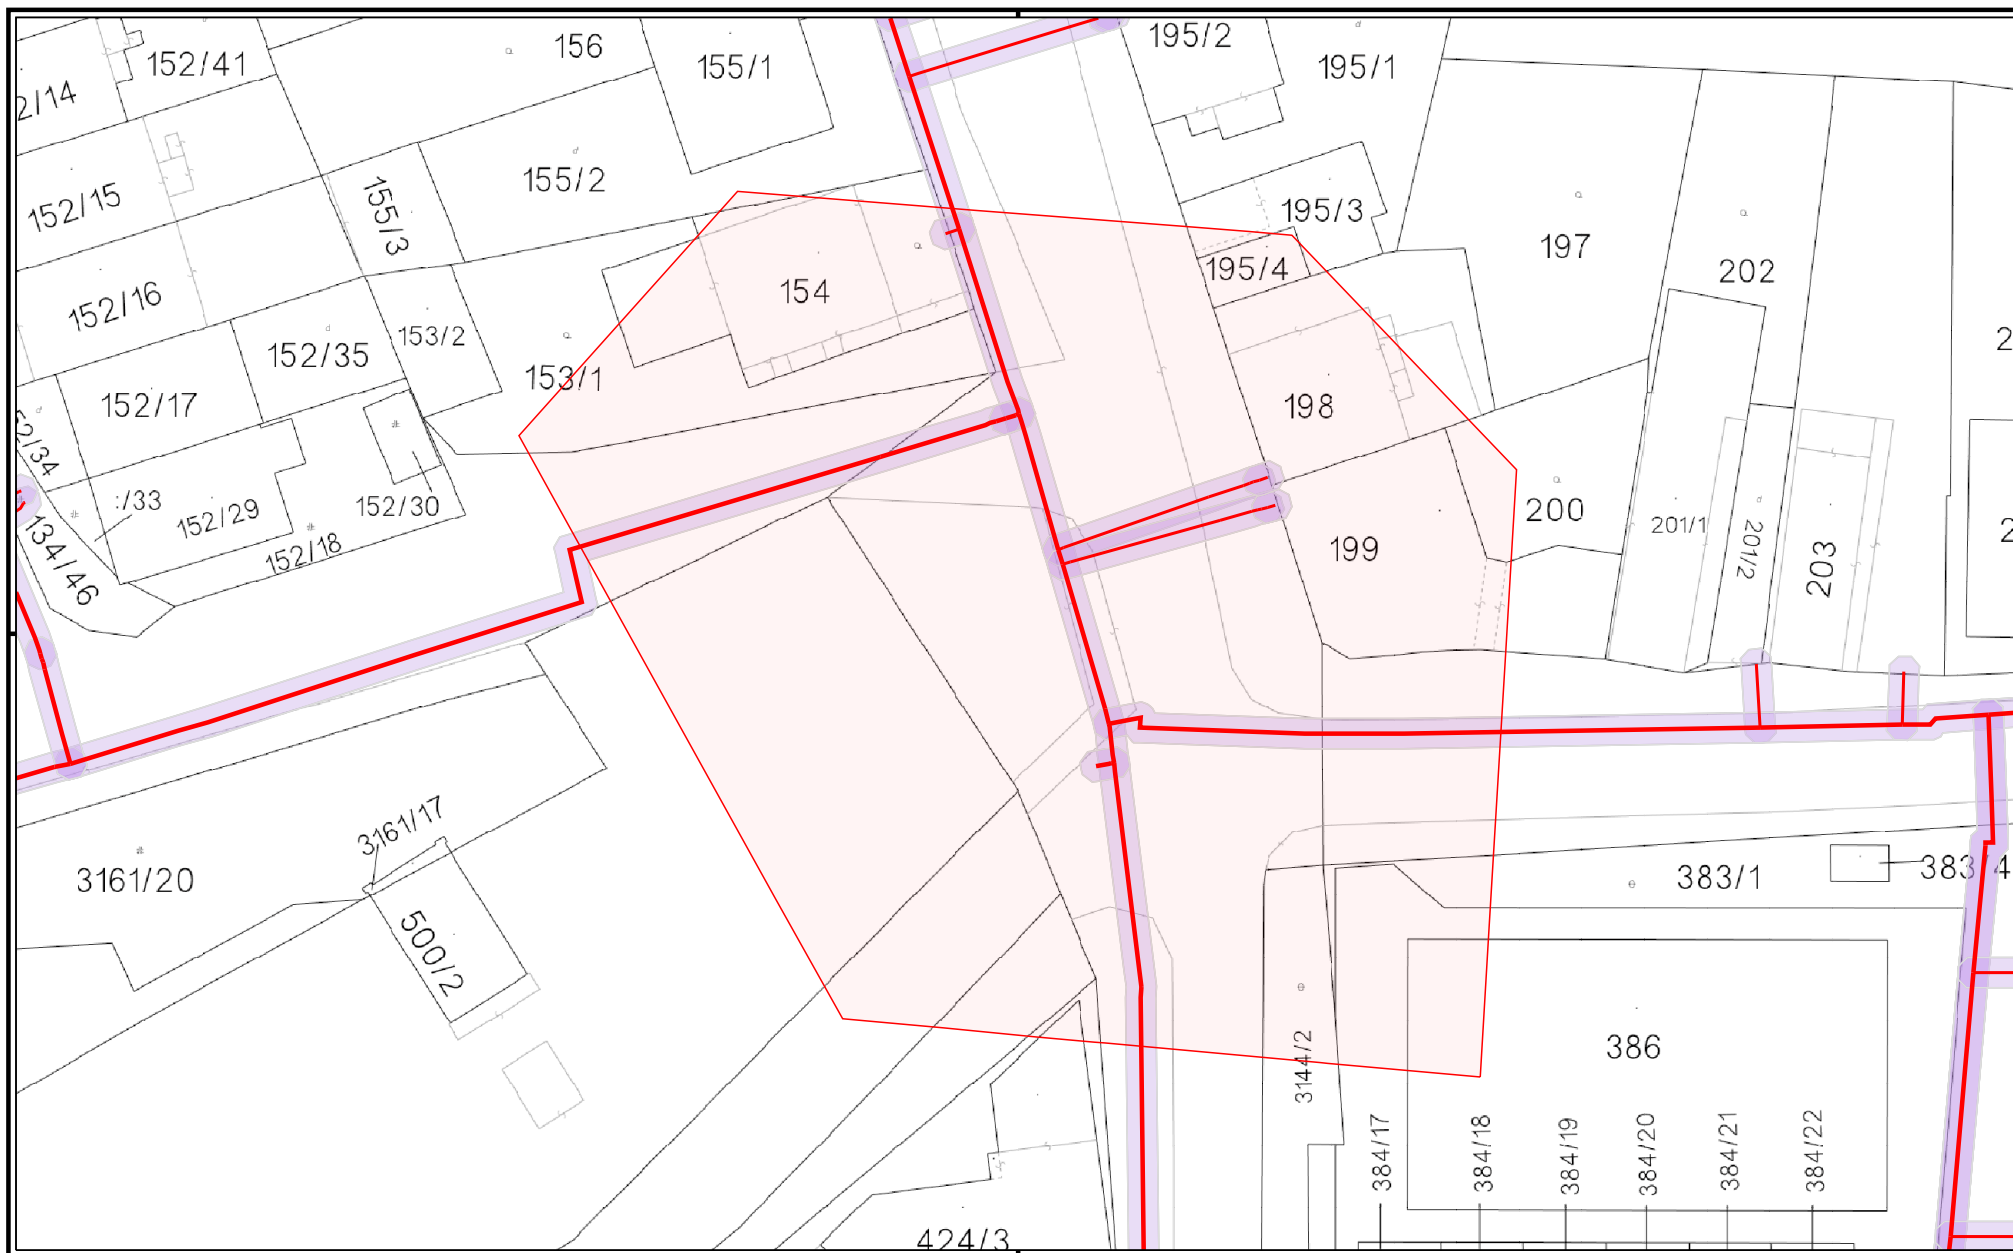

© SPP - distribúcia, a.s.

ZBGIS©, Úrad geodézie, kartografie a katastra Slovenskej republiky

M 1:500

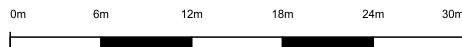

VYSVETLIVKY

- NTL plynovod ■ STL2 plynovod ■ Elektrická prípojka
■ STL1 plynovod ■ VTL plynovod ■ Kábel PKO
■ Zrušený plynovod ■ Anódové uzemnenie