
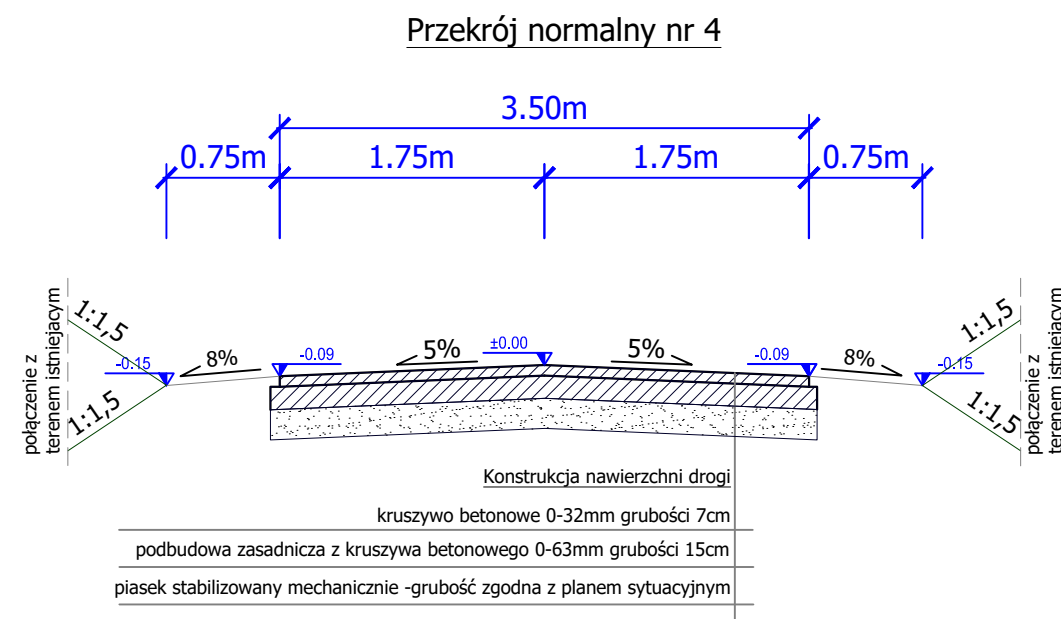
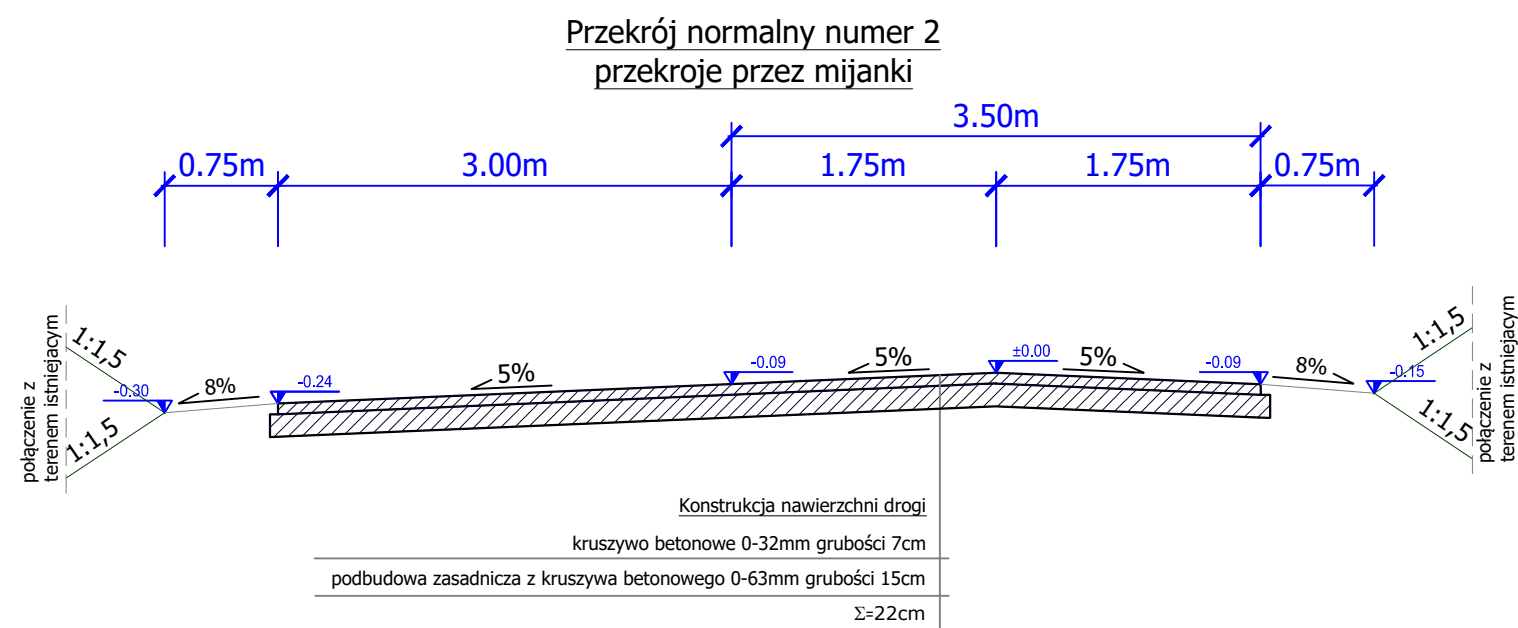
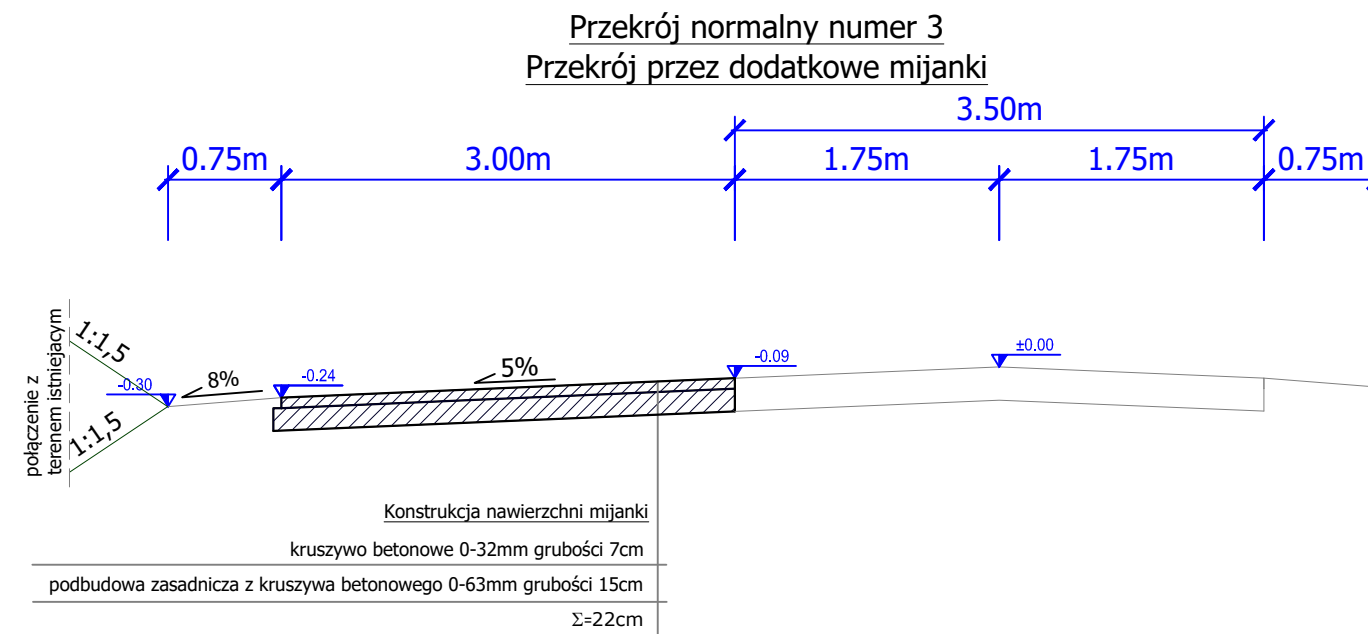


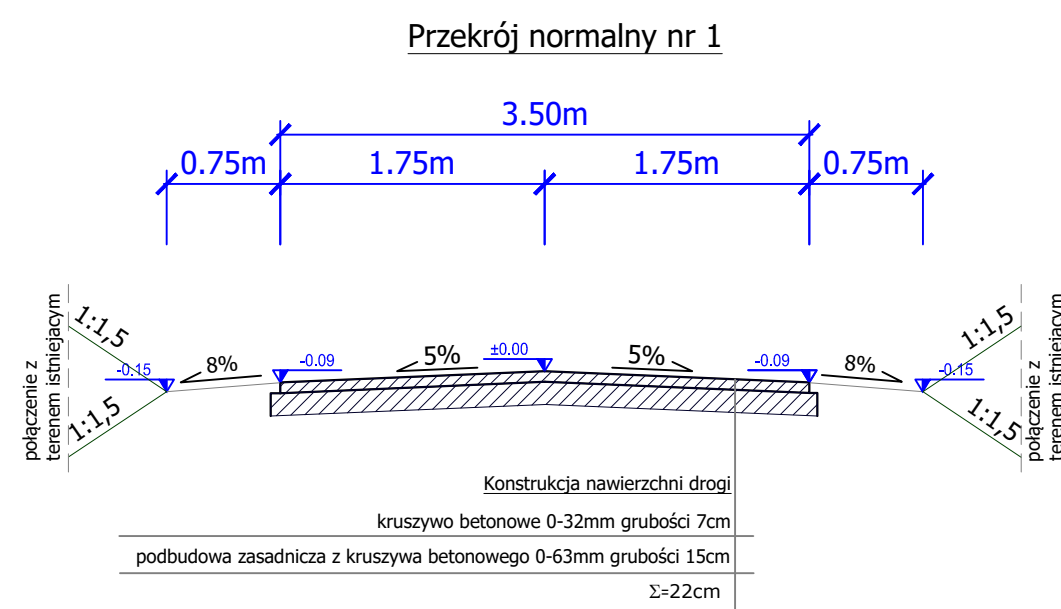

JEDNOSTKA PROJEKTOWA	 Pracownia Projektowa CAMINO sp. z o.o.		ul. Chlebowa24 biuro@ppcamino.pl	61-003 Poznań NIP 9721350396
INWESTOR	Nadleśnictwo Szubin Szubin Wieś 52 89-200 Szubin		tel. 52 391 03 10 fax. 52 391 03 37 szubin@torun.lasy.gov.pl	
OBIEKT	Projekt przebudowy dojazdu pożarowego nr 41A w Leśnictwie Glinki			
FAZA PROJEKTU	PROJEKT TECHNICZNY			
BRANŻA	DROGI			
TREŚĆ RYSUNKU	PRZEKROJE NORMALNE			
	Imię i nazwisko	Numer uprawnień	Podpis	
PROJEKTOWAŁ	mgr inż. Marcin Kaczmarek	upr. budowlane w specjalności inż. drogowej bez ograniczeń KUP/0161/PBD/16		
SPRAWDZIŁA	mgr inż. Paulina Krzemień	upr. budowlane w specjalności inż. drogowej bez ograniczeń KUP/0046/PBD/17		
Data	Skala	Numer rysunku	Numer projektu:24076	
07.2026	1:50	PN_02	Strona numer:	