



PRZEKRÓJ TYPOWY A-A
SKALA 1:50

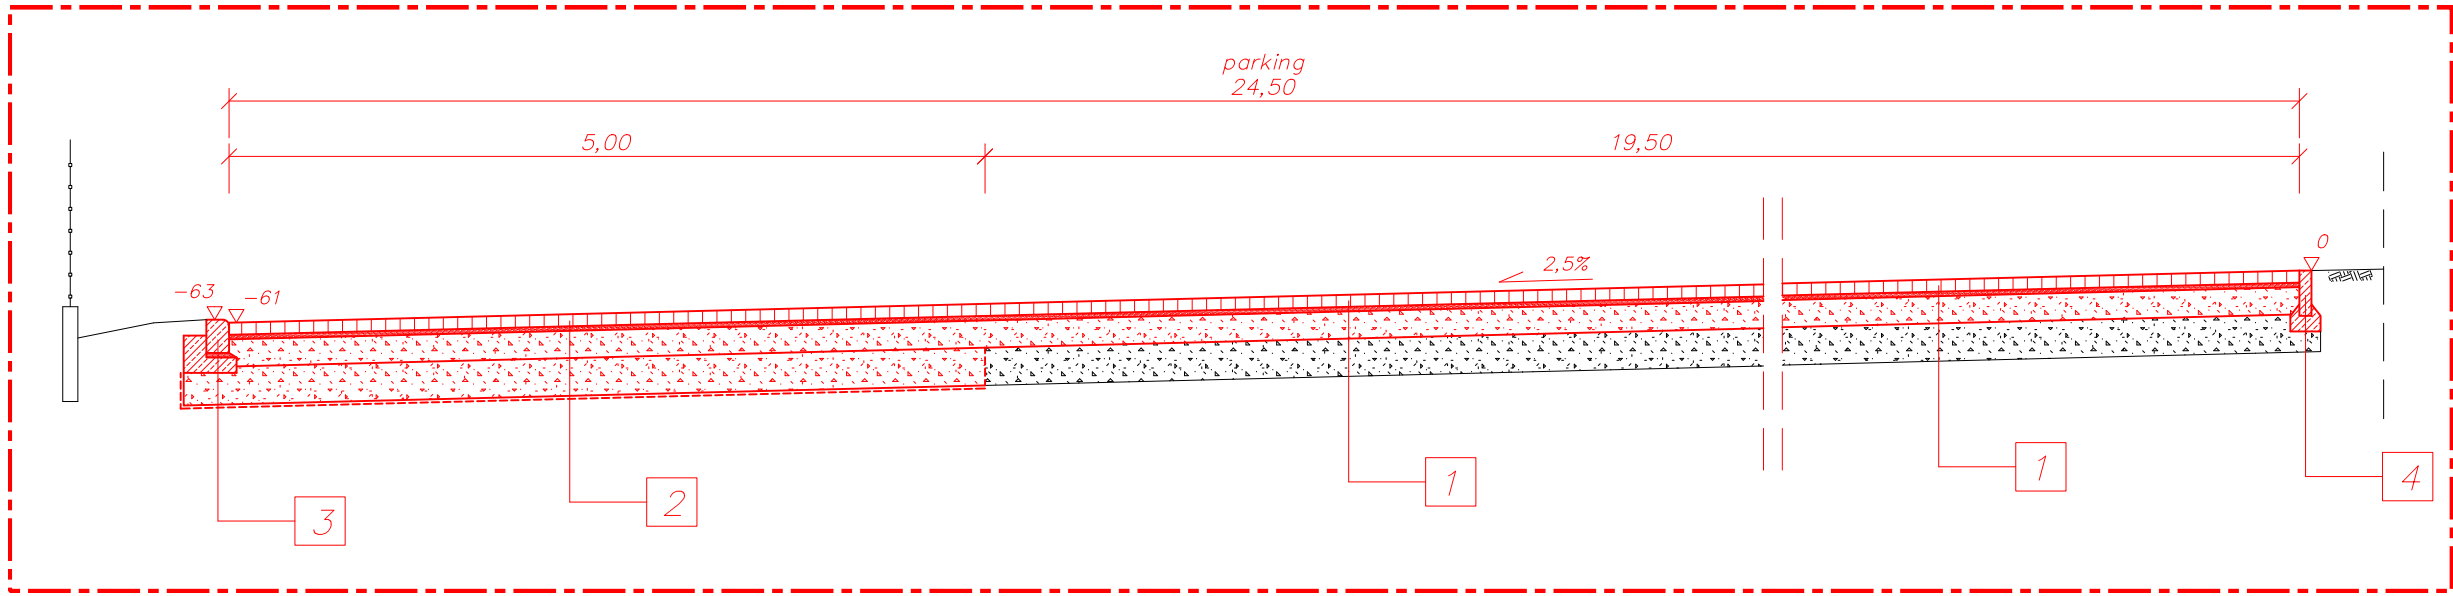


PRZEKRÓJ TYPOWY B-B
SKALA 1:50

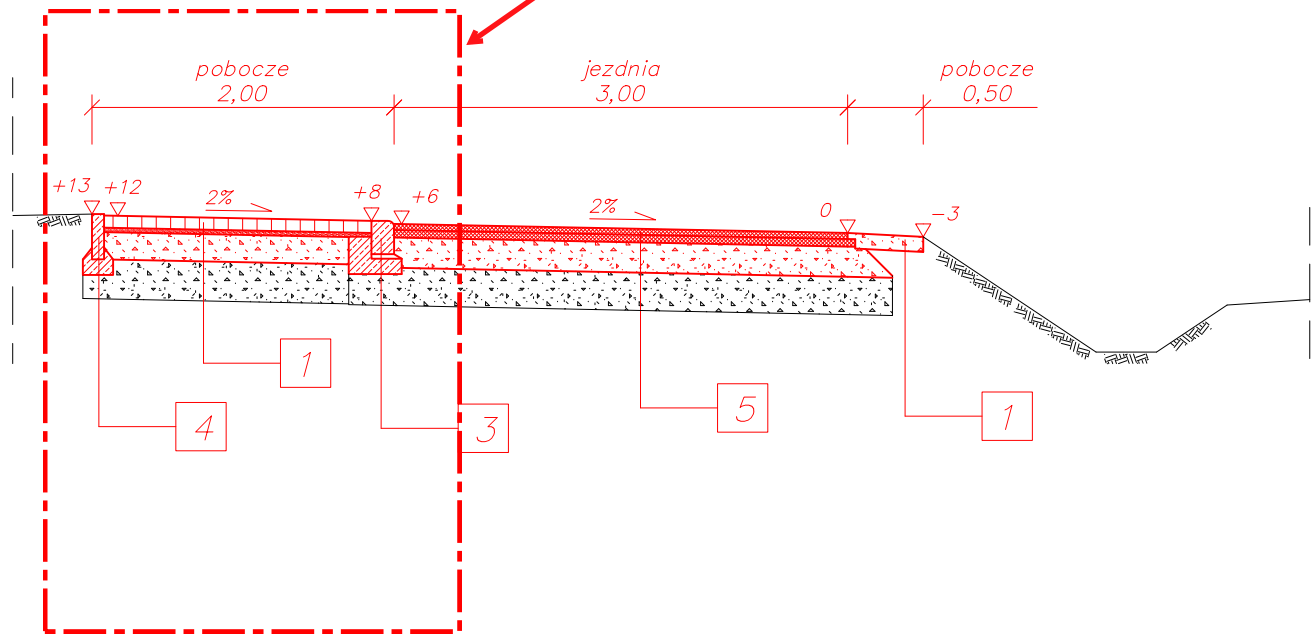

ZAKRES ROBÓT OBJĘTY PRZETARGIEM

SZCZEGÓŁ A
SKALA 1:20

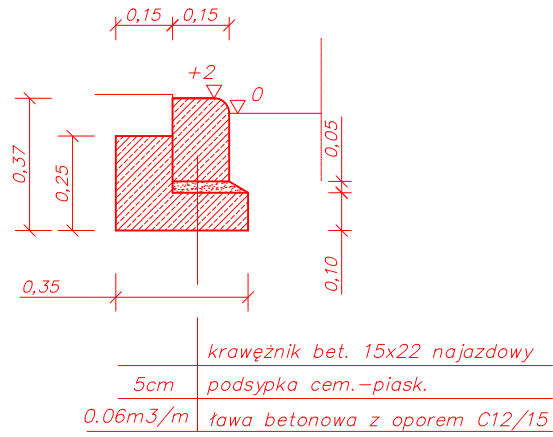

LEGENDA:

1	8cm	kostka bruk. betonowa
	3cm	podsypka cem.-piask.
	15cm	podbudowa zasadnicza z MZSH C5/6 stab. mech.
	26cm	istn. podbudowa

2	8cm	kostka bruk. betonowa
	3cm	podsypka cem.-piask.
	15cm	podbudowa zasadnicza z MZSH C5/6 stab. mech.
	25cm	w-wa mrozoochronna z kruszywa łam. stab. mech. - kruszywo z rozbiórki naw. parkingu
	51cm	w-wa odcinająca z geowłókniny

3	wg szczegółu "A"
---	------------------

4		obrzeże bet. 8x30cm
	3cm	podsypka cem.-piask.
	0,04m ³ /m	ława betonowa z oporem C12/15

5	4cm	w-wa ścierna z betonu asf. AC11S
	5cm	w-wa wiążąca z betonu asf. AC16W
	20cm	podbudowa zasadnicza z kruszywa łam. 0-6.3mm C90/3 stab. mech.
	29cm	istn. podbudowa

Inwestor:			
GMINA ANDRYCHÓW UL. RYNEK 15 34-120 ANDRYCHÓW			
Objekt:			
REMONT PARKINGU PRZY CMENTARZU WRAZ Z REMONTEM DROGI GMINNEJ UL. SZKOLNEJ W KM 1+084 - 1+152 W ROCZYNACH, GMINA ANDRYCHÓW w ramach zadania pn. "Remont parkingu przy cmentarzu komunalnym w Roczynach"			
Lokalizacja:			
ROCZYNY, gm. ANDRYCHÓW DZ. NR 1055/22, 1055/23, 3566/3, 1055/20, 1055/19 obręb ew. Roczyny			
branża drogowa:	opracował	Ireneusz Golenia	
tytuł rysunku:		nr rysunku:	skala:
PRZEKROJE NORMALNE		3	1:500
stadium:		dokumentacja projektowa ANDRYCHÓW 05.2026	