



PRZEKRÓJ TYPOWY 1-1
SKALA 1:50
KM 0+040,00 – 0+085,00

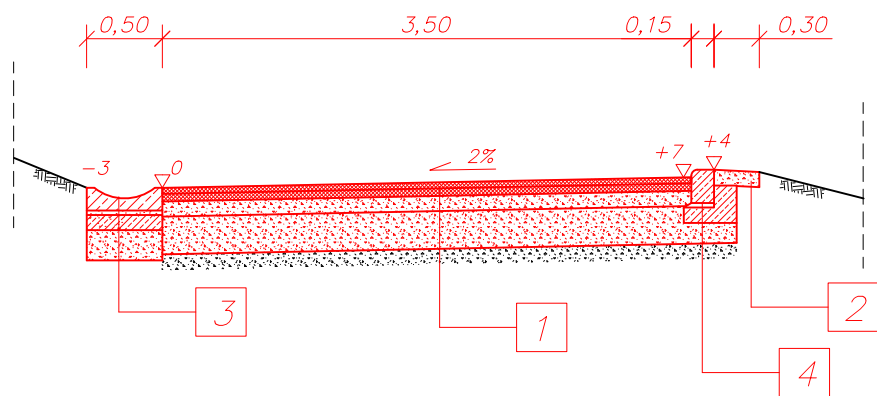


LEGENDA:

1	4cm	w-wa ścierna z betonu asf. AC11S
	5cm	w-wa wiążąca z betonu asf. AC16W
	10cm	górna w-wa podbudowy z kruszywa łam. 0-31,5mm C90/3 stab. mech.
	25cm	dolna w-wa podbudowy – mieszanka krusz. stab. cem. mieszanie na miejscu C3/4
	44cm	istn. podbudowa
2	10cm	pobocze: destrukta asfalt. stab. mech.
3		rem. ścieku: mulda bet. 50x50x15 na ławie bet. C12/15 gr. 10cm i w-wie mrozooch. z kruszywa łam. 0-31,5mm gr. 20cm
4		wg szczegółu "A"

PRZEKRÓJ TYPOWY 2-2
SKALA 1:50
KM 0+085,00 – 0+495,00

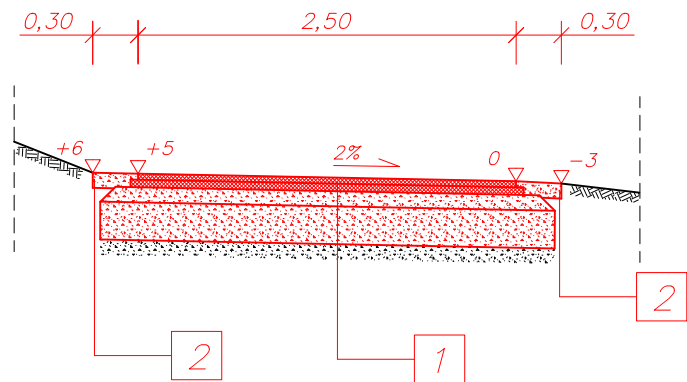

SZCZEGÓŁ A
SKALA 1:20

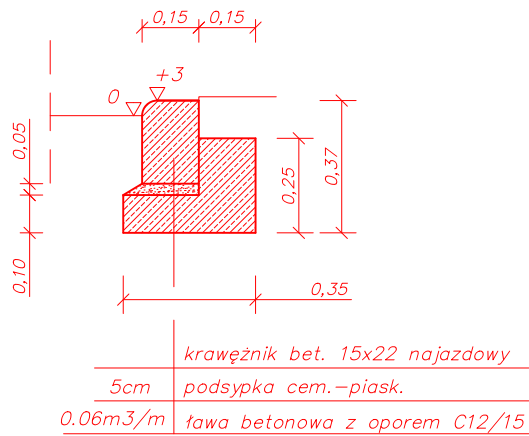

Inwestor: GMINA ANDRYCHÓW UL. RYNEK 15 34-120 ANDRYCHÓW				
Obiekt: REMONT DROGI GMINNEJ - UL. KALINOWEJ W KM 0+040 - 0+495 W M. TARGANICE, GMINA ANDRYCHÓW				
Lokalizacja: TARGANICE, gm. ANDRYCHÓW DZ. NR 513, 711/3, 711/4, 712/6, 711/6, 710/2, 709/2, 708/3, 537/1, 536/1, 531/1, 530/4, 707/14, 705/1, 704, 512/1, 509 obręb ew. Targanice				
branża drogowa:	opracował	Ireneusz Golenia		
tytuł rysunku: PRZEKROJE NORMALNE			nr rysunku: 2	skala: 1:50
stadium:	dokumentacja techniczna		ANDRYCHÓW 07.2026	