



PRZEKRÓJ TYPOWY 1–1
SKALA 1:50

REMONT JEZDNI – TYP 1
KM 0+580,00 – 0+680,00
KM 0+754,00 – 0+803,00
KM 0+826,00 – 0+905,00

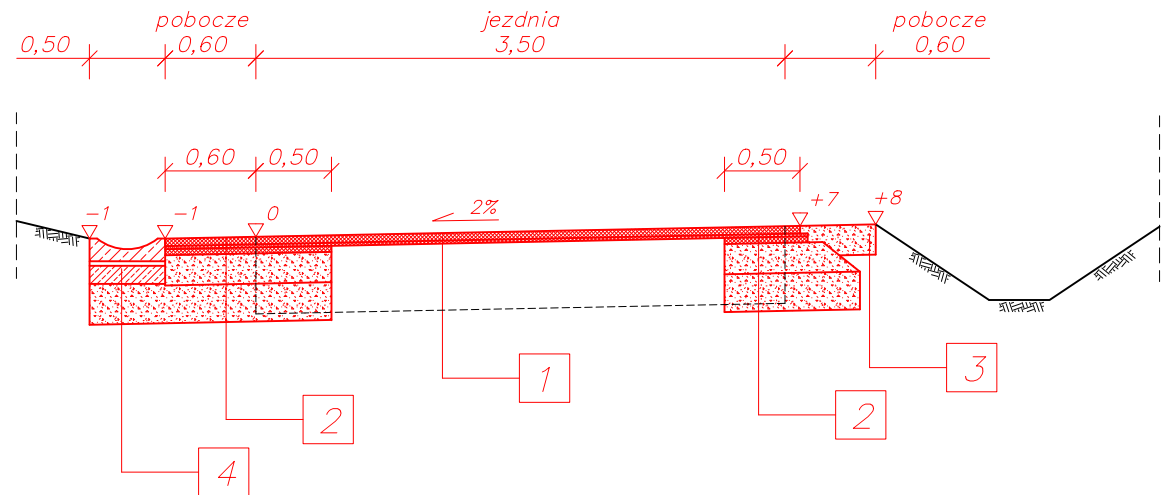


PRZEKRÓJ TYPOWY 2–2
SKALA 1:50


REMONT JEZDNI TYP 2
KM 0+680,00 – 0+754,00
KM 0+803,00 – 0+826,00

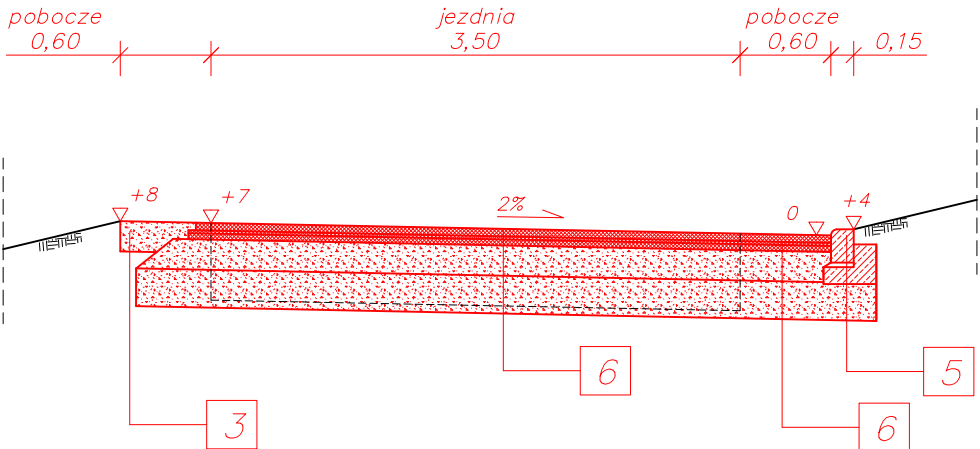

SZCZEGÓŁ KONSTR. POBOCZA – TYP 1
KM 0+580,00 – 0+680,00 str. L
KM 0+728,00 – 0+795,00 str. L
KM 0+688,00 – 0+740,00 str. P
KM 0+812,00 – 0+900,00 str. P

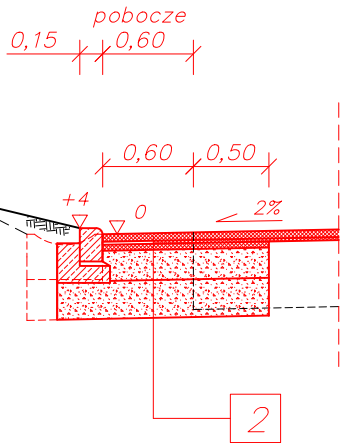

SZCZEGÓŁ KONSTR. POBOCZA – TYP 2
KM 0+680,00 – 0+728,00 str. L
KM 0+795,00 – 0+905,00 str. L
KM 0+580,00 – 0+688,00 str. P
KM 0+740,00 – 0+812,00 str. P
KM 0+900,00 – 0+905,00 str. P

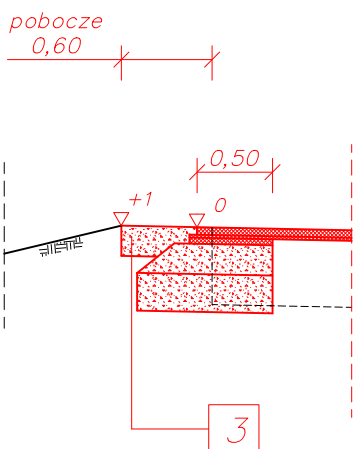


LEGENDA:

1	5cm	w-wa ścierna z betonu asf. AC11S
		geosiatka szklana impregnowana 50/50 kN/m
	5cm	w-wa wyrównawcza z bet. asf. 50kg/m2
2	5cm	w-wa ścierna z betonu asf. AC11S
		geosiatka szklana impregnowana 50/50 kN/m
		w-wa wyrównawcza z bet. asf. 50kg/m2
	4cm	w-wa wiążąca z betonu asf. AC16W
	20cm	podbudowa zasadnicza z kruszywa łam. 0–63mm C90/3 stab. mech.
	25cm	w-wa mrozochronna – mieszanka kruszywa żuźłowego związana spoiwem hydraulic. C 1,5/2
	54cm	

3	15cm	destrukł asfalt. stab. mech. z podwójnym utrwaleniem emulsją asf. i grysem
4		rem. ścieku; mulda bet. 50x50x15 na ławie bet. C12/15 gr. 10cm i w-wie mieszanki kruszywa żuźłowego związanej spoiwem hydraulic. C 1,5/2
5		wg szczegółu "A"
6	5cm	w-wa ścierna z betonu asf. AC11S
		w-wa wyrównawcza z bet. asf. 50kg/m2
	4cm	w-wa wiążąca z betonu asf. AC16W
	20cm	podbudowa zasadnicza z kruszywa łam. 0–63mm C90/3 stab. mech.
	25cm	w-wa mrozochronna – mieszanka kruszywa żuźłowego związana spoiwem hydraulic. C 1,5/2
	54cm	

SZCZEGÓŁ A
SKALA 1:20

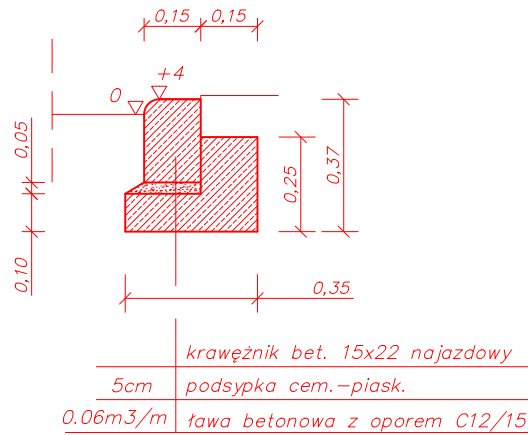

Inwestor:	GMINA ANDRYCHÓW UL. RYNEK 15 34-120 ANDRYCHÓW			
Obiekt:	REMONT DROGI GMINNEJ - UL. ZAGÓRNICKEJ W KM 0+580 - 0+905 W M. INWAŁD, GMINA ANDRYCHÓW			
Lokalizacja:	INWAŁD, gm. ANDRYCHÓW DZ. NR 3455/2, 3206, 3207/2, 3773, 3271/2, 3209 obręb ew. Inwałd			
branża drogowa:	opracował	Ireneusz Golenia		
tytuł rysunku:	PRZEKROJE NORMALNE			nr rysunku: 2
stadium:	dokumentacja techniczna			skala: 1:50
	ANDRYCHÓW 07.2026			