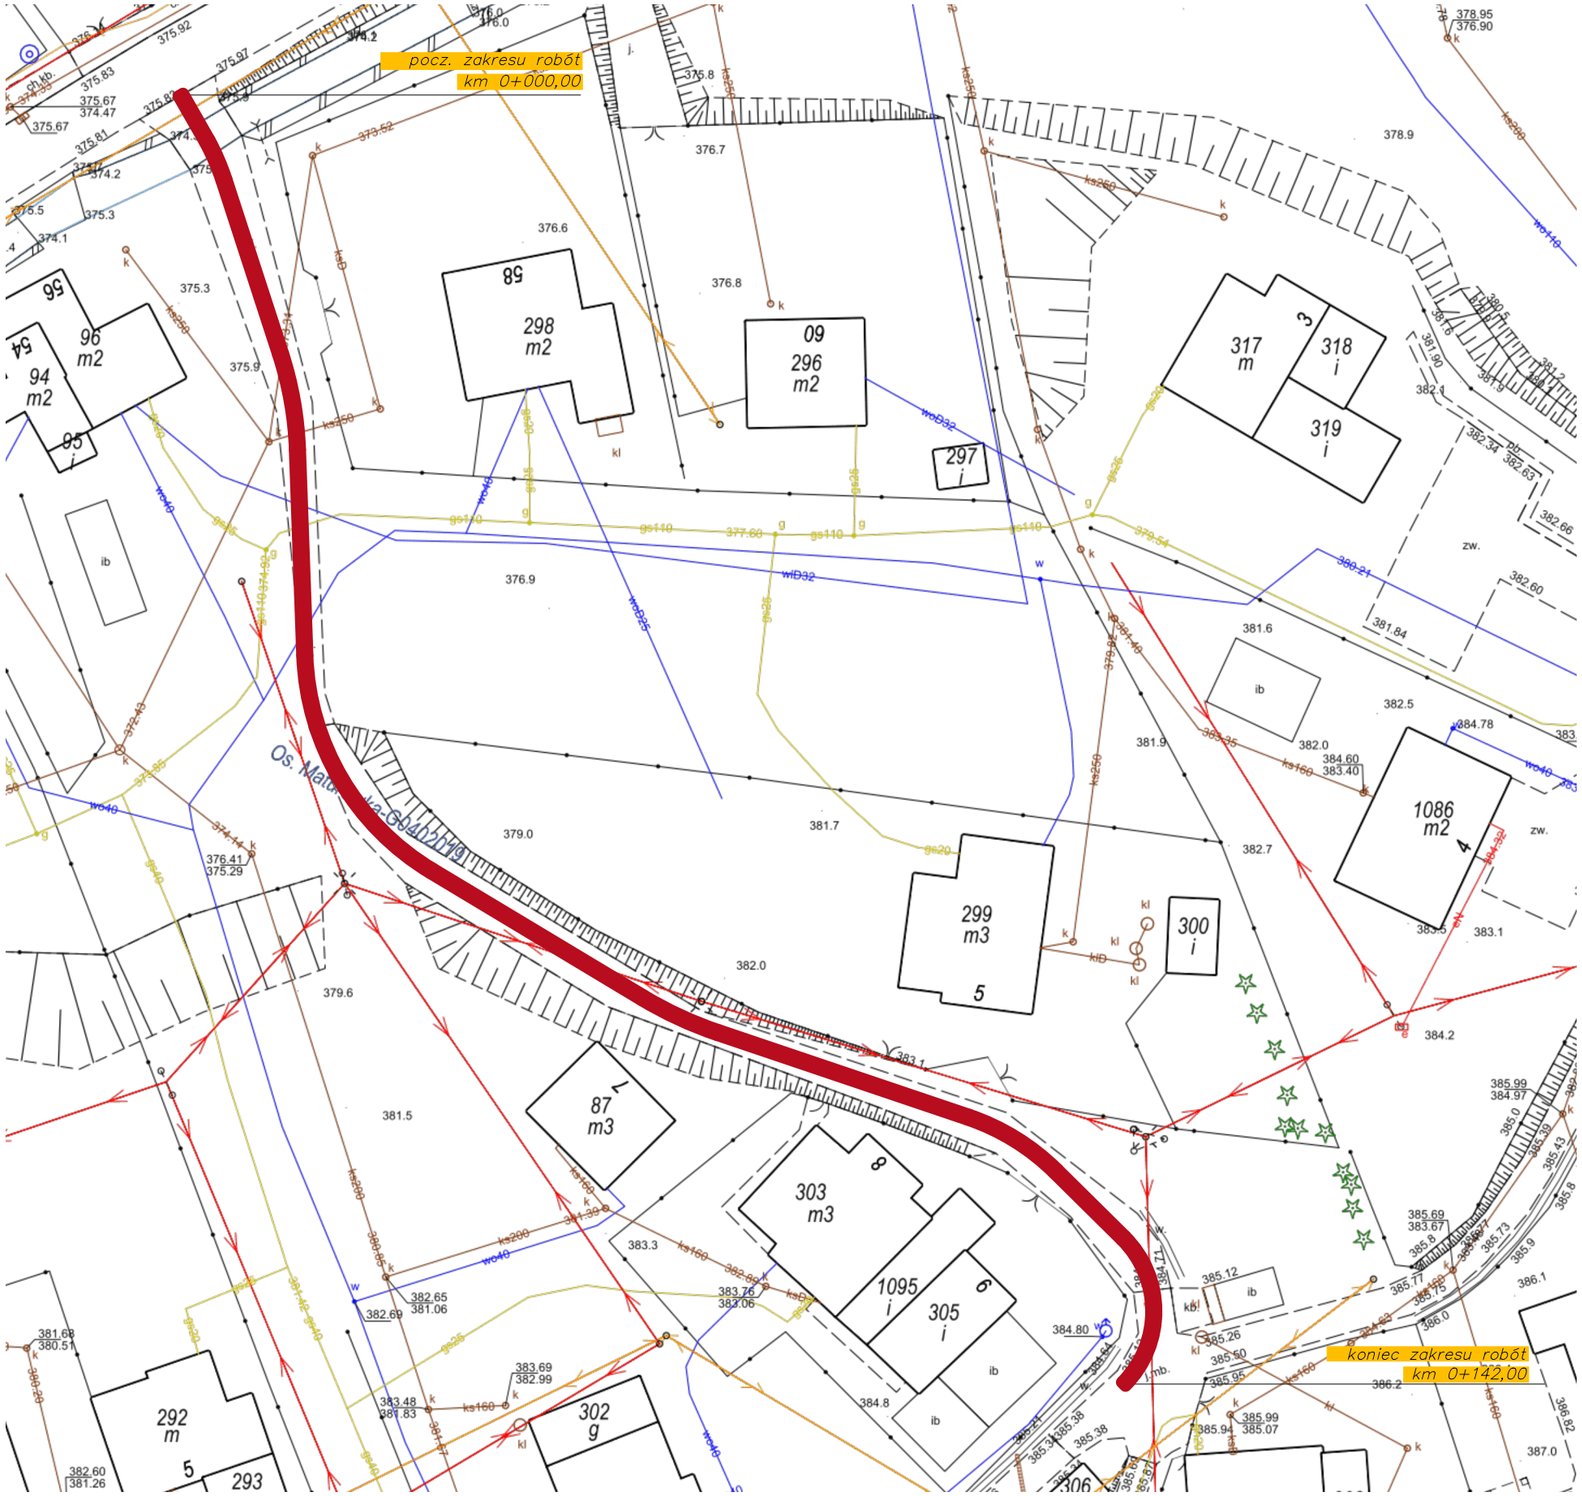

NAPRAWA (KONSERWACJA) NAWIERZCHNI DROGI GMINNEJ OS. MATURÓWKA W M. ZAGÓRNIK W KM 0+000-0+142

ZAKRES ROBÓT

SKALA 1:500