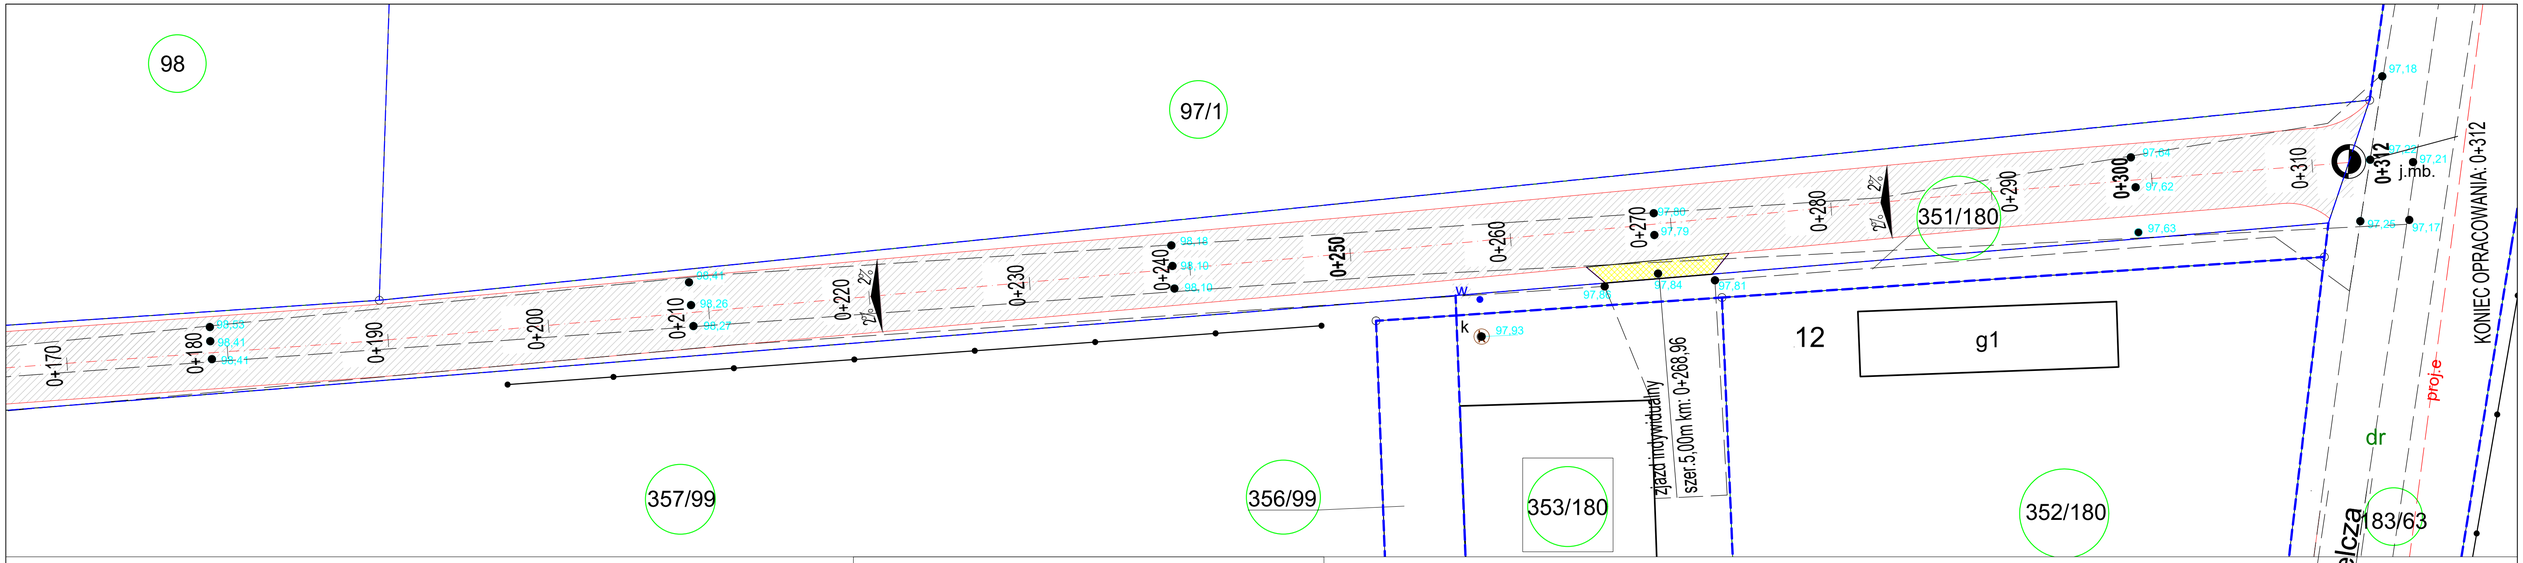

STAN PROJEKTOWANY
BRANŻA DROGOWA

- proj. oś jezdni
- proj. nawierzchnia asfaltowa
- proj. nawierzchnia z kruszywa łamanego na zjazdach
- granica działki
- 352/180 nr działki

GRAMAR Sp. z o.o. ul. Paderewskiego 22 42-700 Lubliniec NIP: 575-188-53-32 REGON: 243-102-850		Zamawiający:	Gmina Pawonków ul. Lubliniecka 16, 42-772 Pawonków
		Nazwa opracowania:	„Przebudowy nawierzchni drogi dojazdowej do gruntów rolnych - łącznik ul. Kośmiderskiej i Spółdzielczej w Pawonkowie"
Opracował:	Nazwiska	Podpis	Tytuł rysunku:
Projektant branża drogowa	inż. A. Grati Upr. Nr.: SLK/1074/POOD/05		Plan sytuacyjny
Sprawdzający Branża drogowa	mgr inż. M. Adamczyk Upr. Nr.: SLK/9678/PWBD/22		
Opacowanie:	mgr inż. P. Kwaśniewska		Stadium: PB Data: 05.2025r. Skala 1:500 Nr rys. DR2.2