


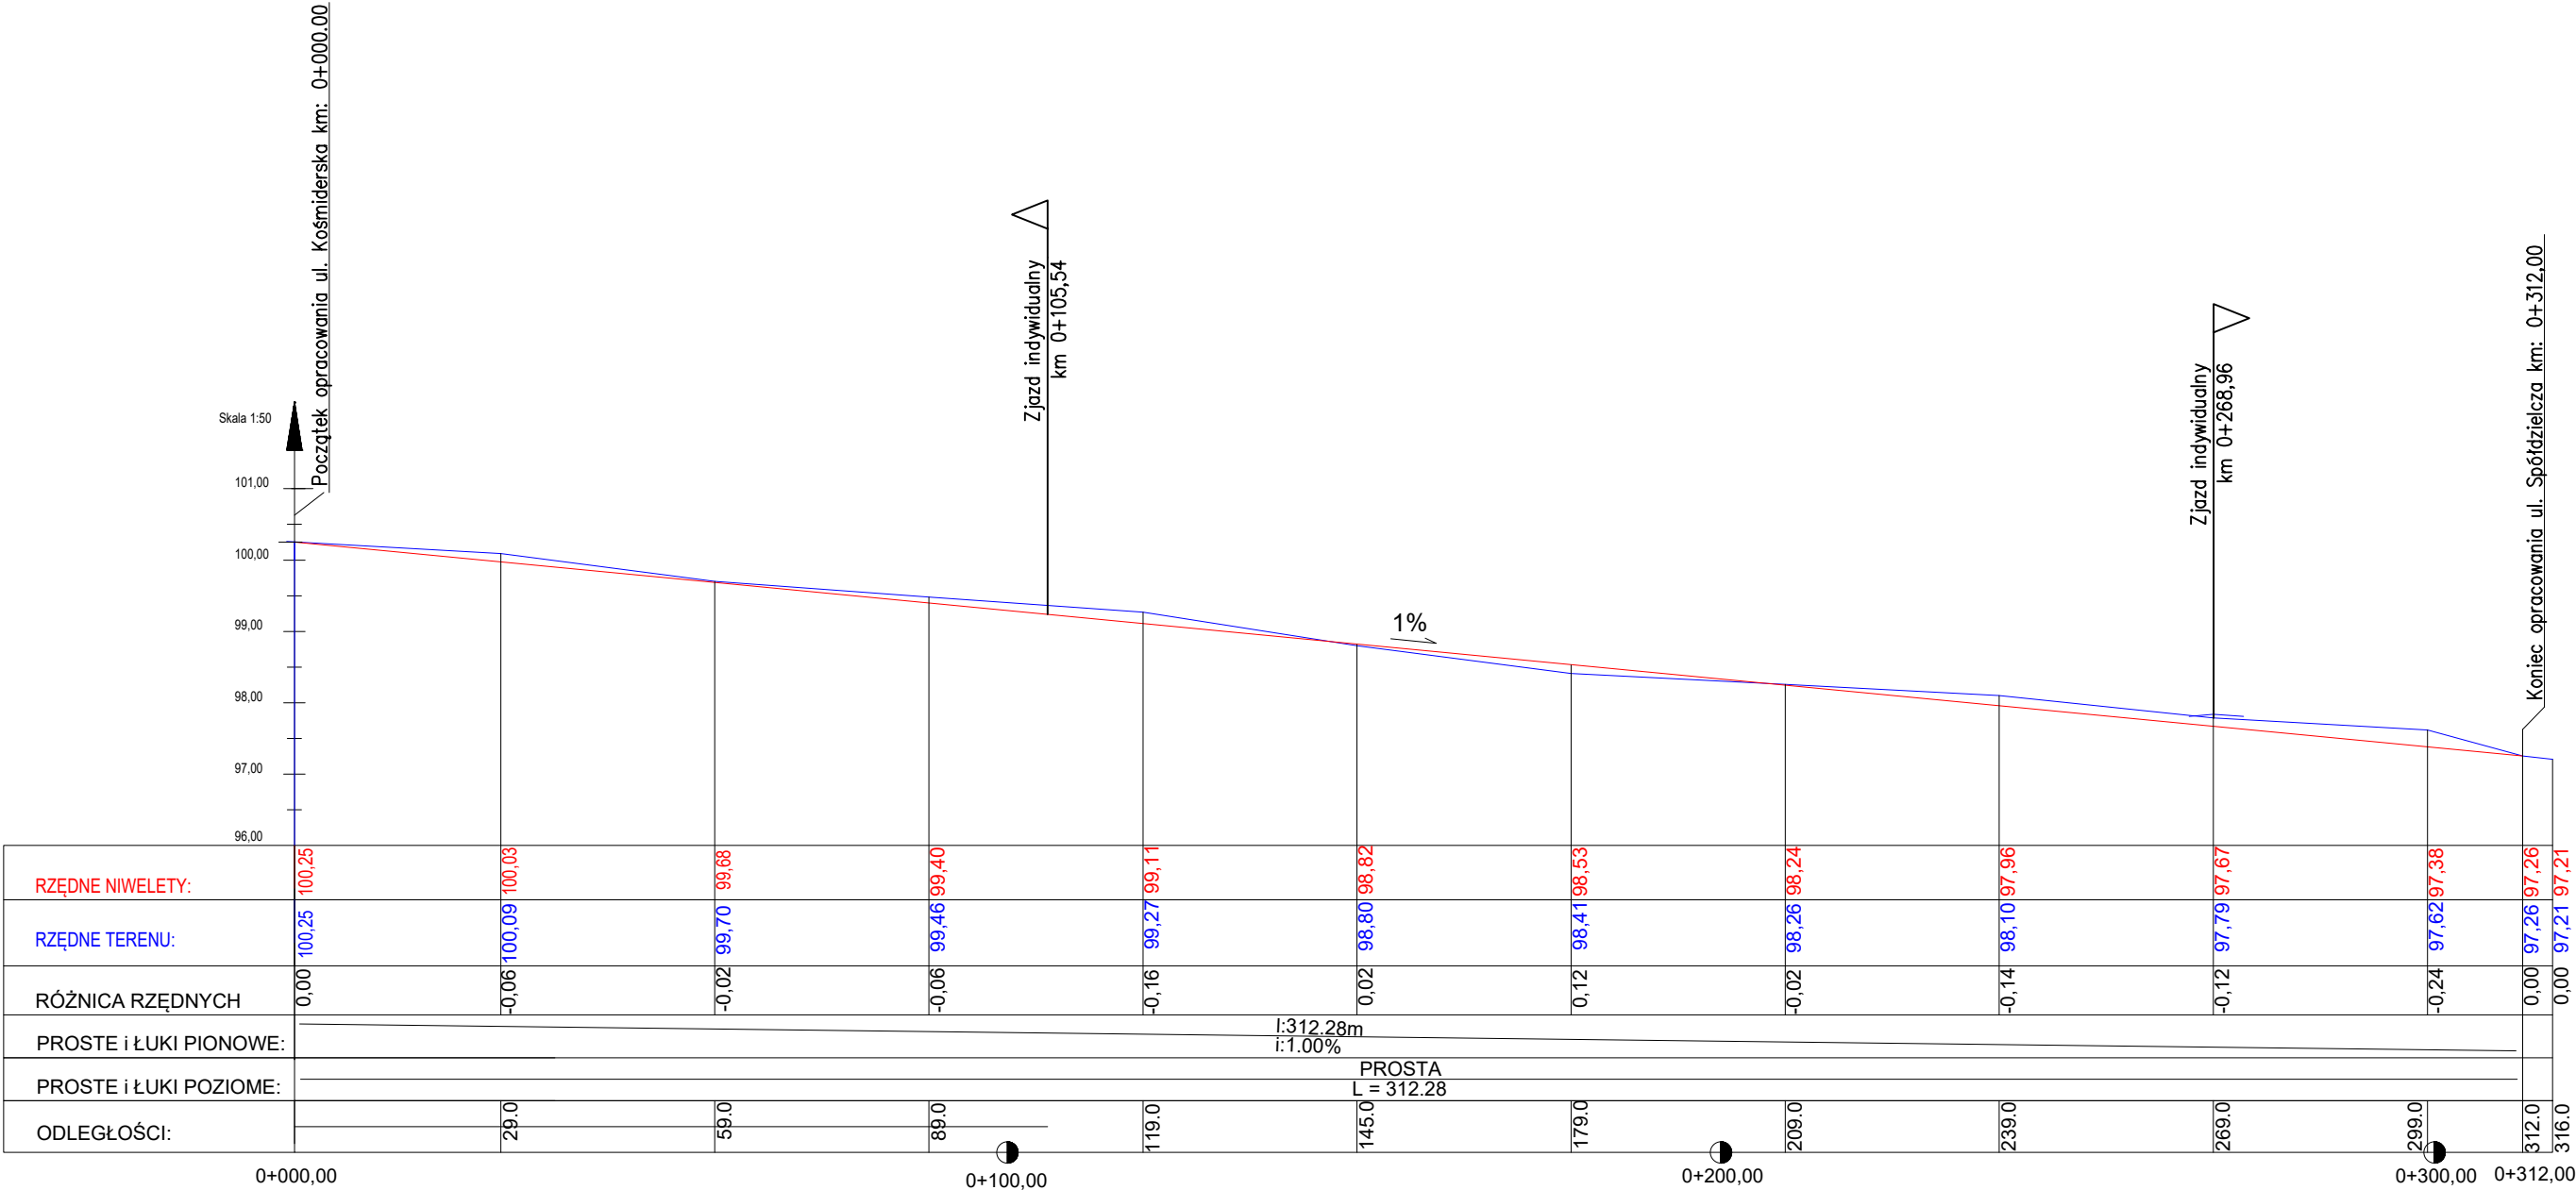

 GRAMAR Sp. z o.o. ul. Paderewskiego 22 42-700 Lubliniec NIP: 575-188-53-32 REGON: 243-102-850		Zamawiający: Gmina Pawonków ul. Lubliniecka 16, 42-772 Pawonków				
		Nazwa opracowania: „Przebudowy nawierzchni drogi dojazdowej do gruntów rolnych - łącznik ul. Kośmiderskiej i Spółdzielczej w Pawonkowie”				
Opracował: Projektant branża drogowa	Nazwiska inż. A. Grati Upr. Nr.: SLK/1074/POOD/05		Podpis	Tytuł rysunku: PROFIL PODŁUŻNY ŁĄCZNIKA		
Sprawdzający Branża drogowa	mgr inż. M. Adamczyk Upr. Nr.: SLK/9678/PWBD/22					
Opacowanie:	mgr inż. P. Kwaśniewska		Stadium: PB	Data: 05.2025r.	Skala 1:100/1:1000	Nr rys. DR3.1