




PRZEKRÓJ
ZJAZD INDYWIDUALNY

WARSTWA PODBUDOWY ZASADNICZEJ Z MIESZANKI
NIEZWIĄZANEJ Z KRUSZYWA C90/3

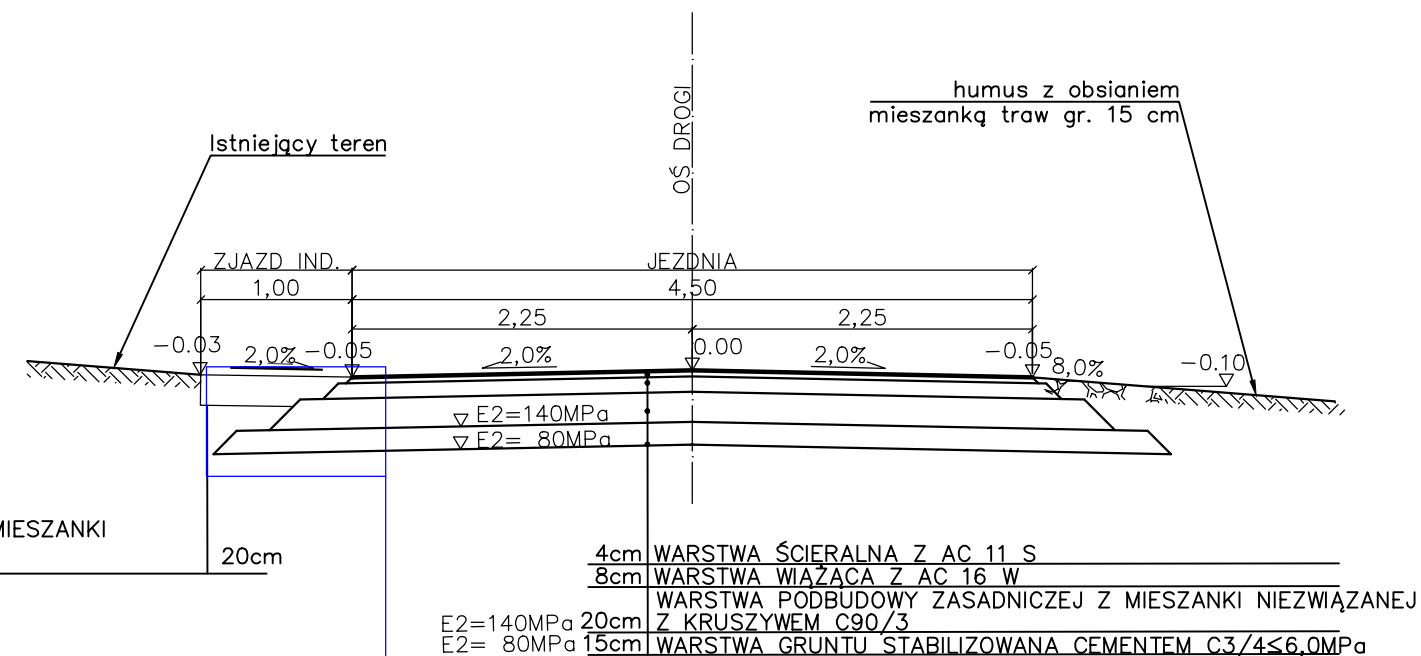

PRZEKRÓJ TYPOWY
DROGA GMINNA
KLASA D

Vp=30 km/h

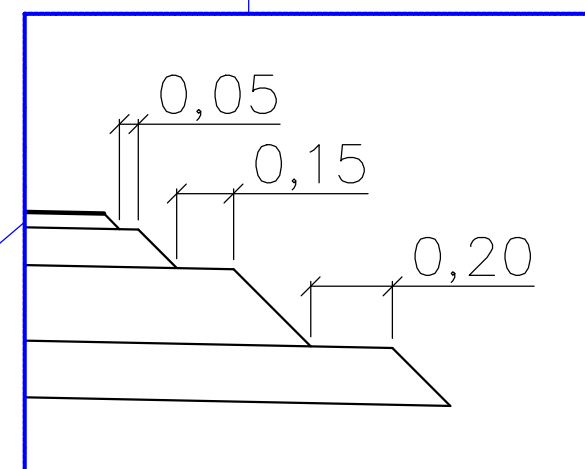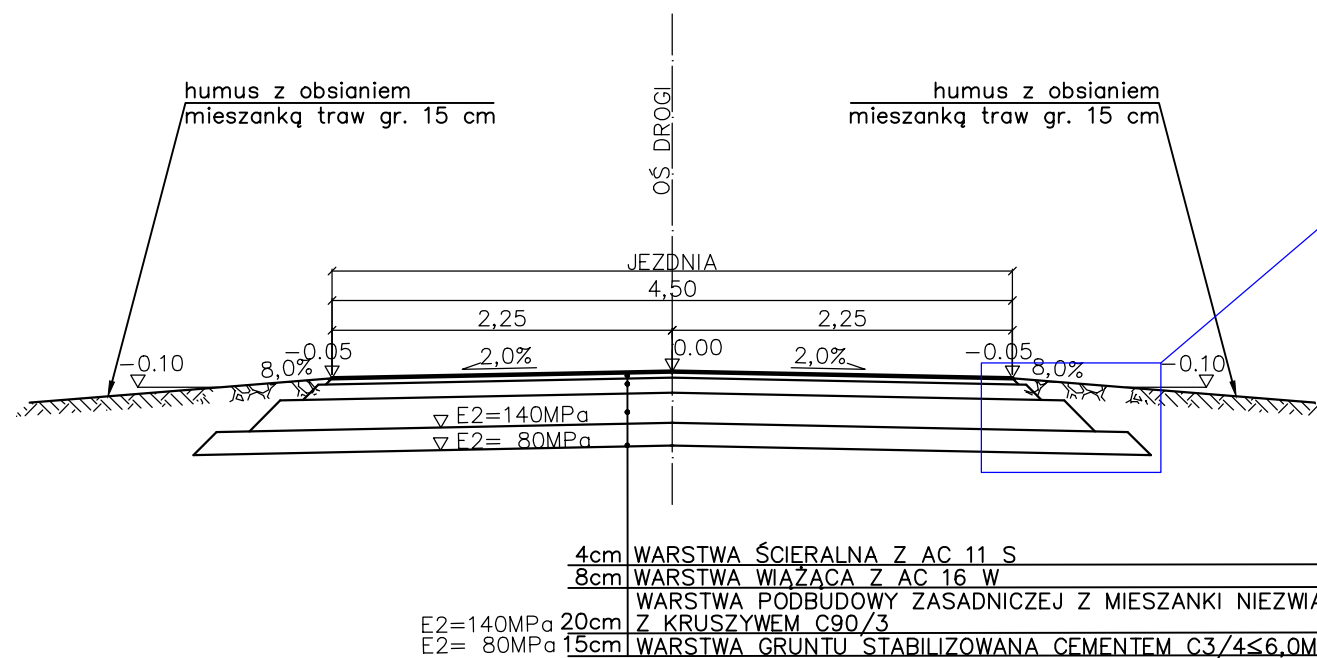

 GRAMAR Sp. z o.o. ul. Paderewskiego 22 42-700 Lubliniec NIP: 575-188-53-32 REGON: 243-102-850		Zamawiający: Gmina Pawonków ul. Lubliniecka 16, 42-772 Pawonków	
Opracował: inż. A. Grati Projektant branża drogowa		Nazwa opracowania: „Przebudowy nawierzchni drogi dojazdowej do gruntów rolnych - łącznik ul. Kośmiderskiej i Spółdzielczej w Pawonkowie”	
Sprawdzający Branża drogowa		Podpis	
Opacowanie: mgr inż. P. Kwaśniewska		Tytuł rysunku: PRZEKRÓJ NORMALNY	
		Stadium: PB	Nr rys. DR4.1
		Data: 05.2025r.	Skala: 1:100