


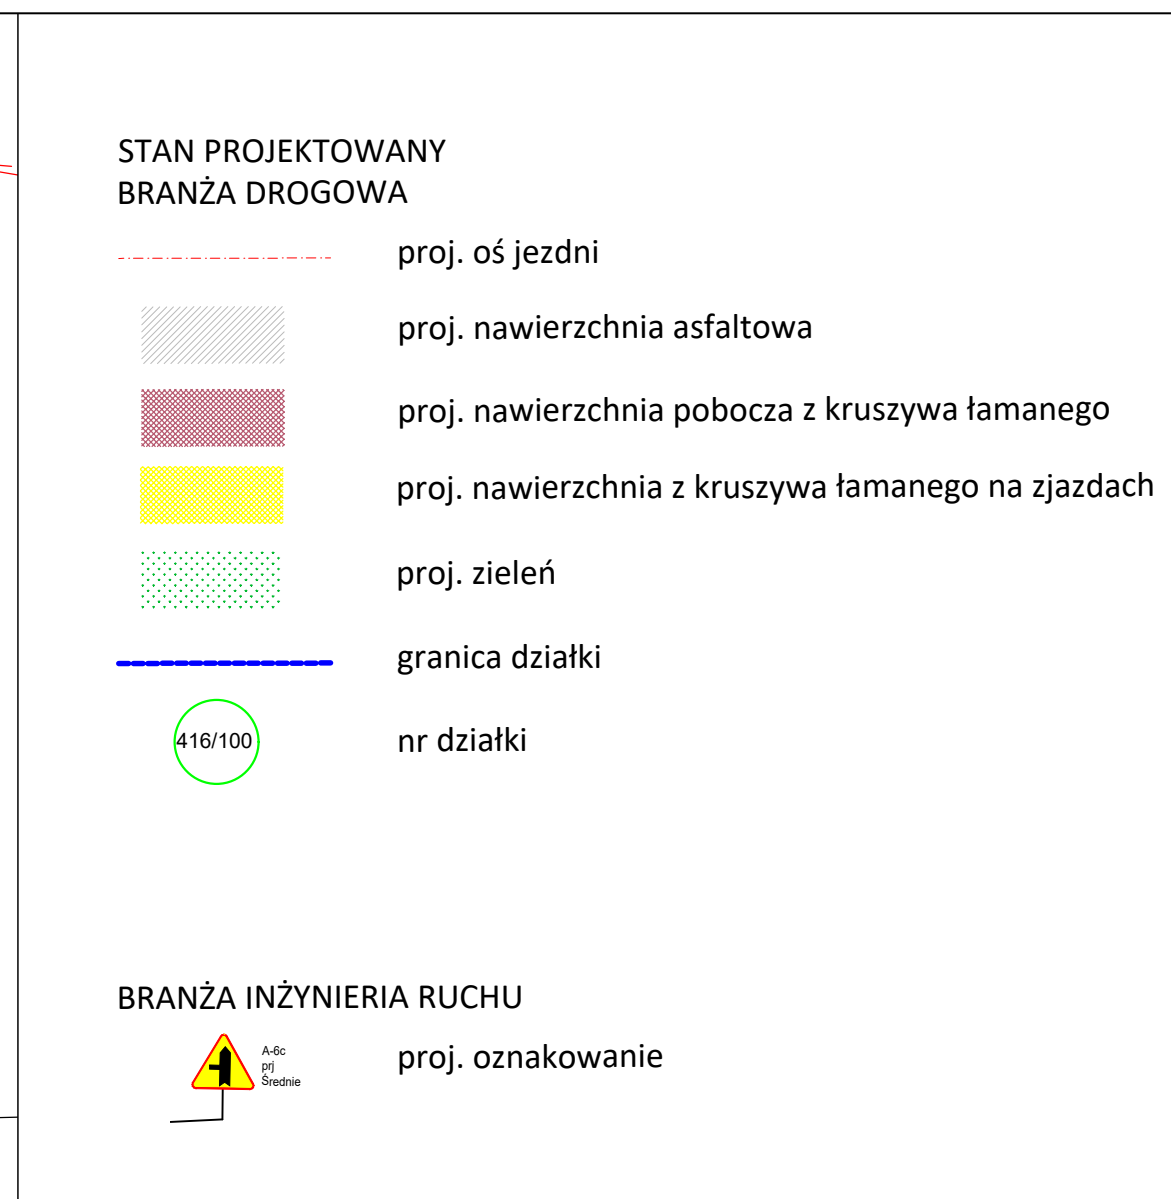

 GRAMAR Sp. z o.o.		Zamawiający: Gmina Pawonków ul. Lubliniecka 16, 42-772 Pawonków	
ul. Paderewskiego 22 42-700 Lubliniec Opracował: Nazwiska		Nazwa opracowania: Projekt stałej organizacji ruchu	
Projektant branża drogowa		Podpis	Tytuł rysunku: Plan sytuacyjny - stała organizacja ruchu
Sprawdzający Branża drogowa		Upr. Nr.: SLK/1074/POOD/05 mgr inż. M. Adamczyk Upr. Nr.: SLK/9678/PWB/22	Stadium: SOR
Opacowanie: mgr inż. P. Kwaśniewska		Data: 05.2025r.	Skala 1:1000
		Nr rys.	2