


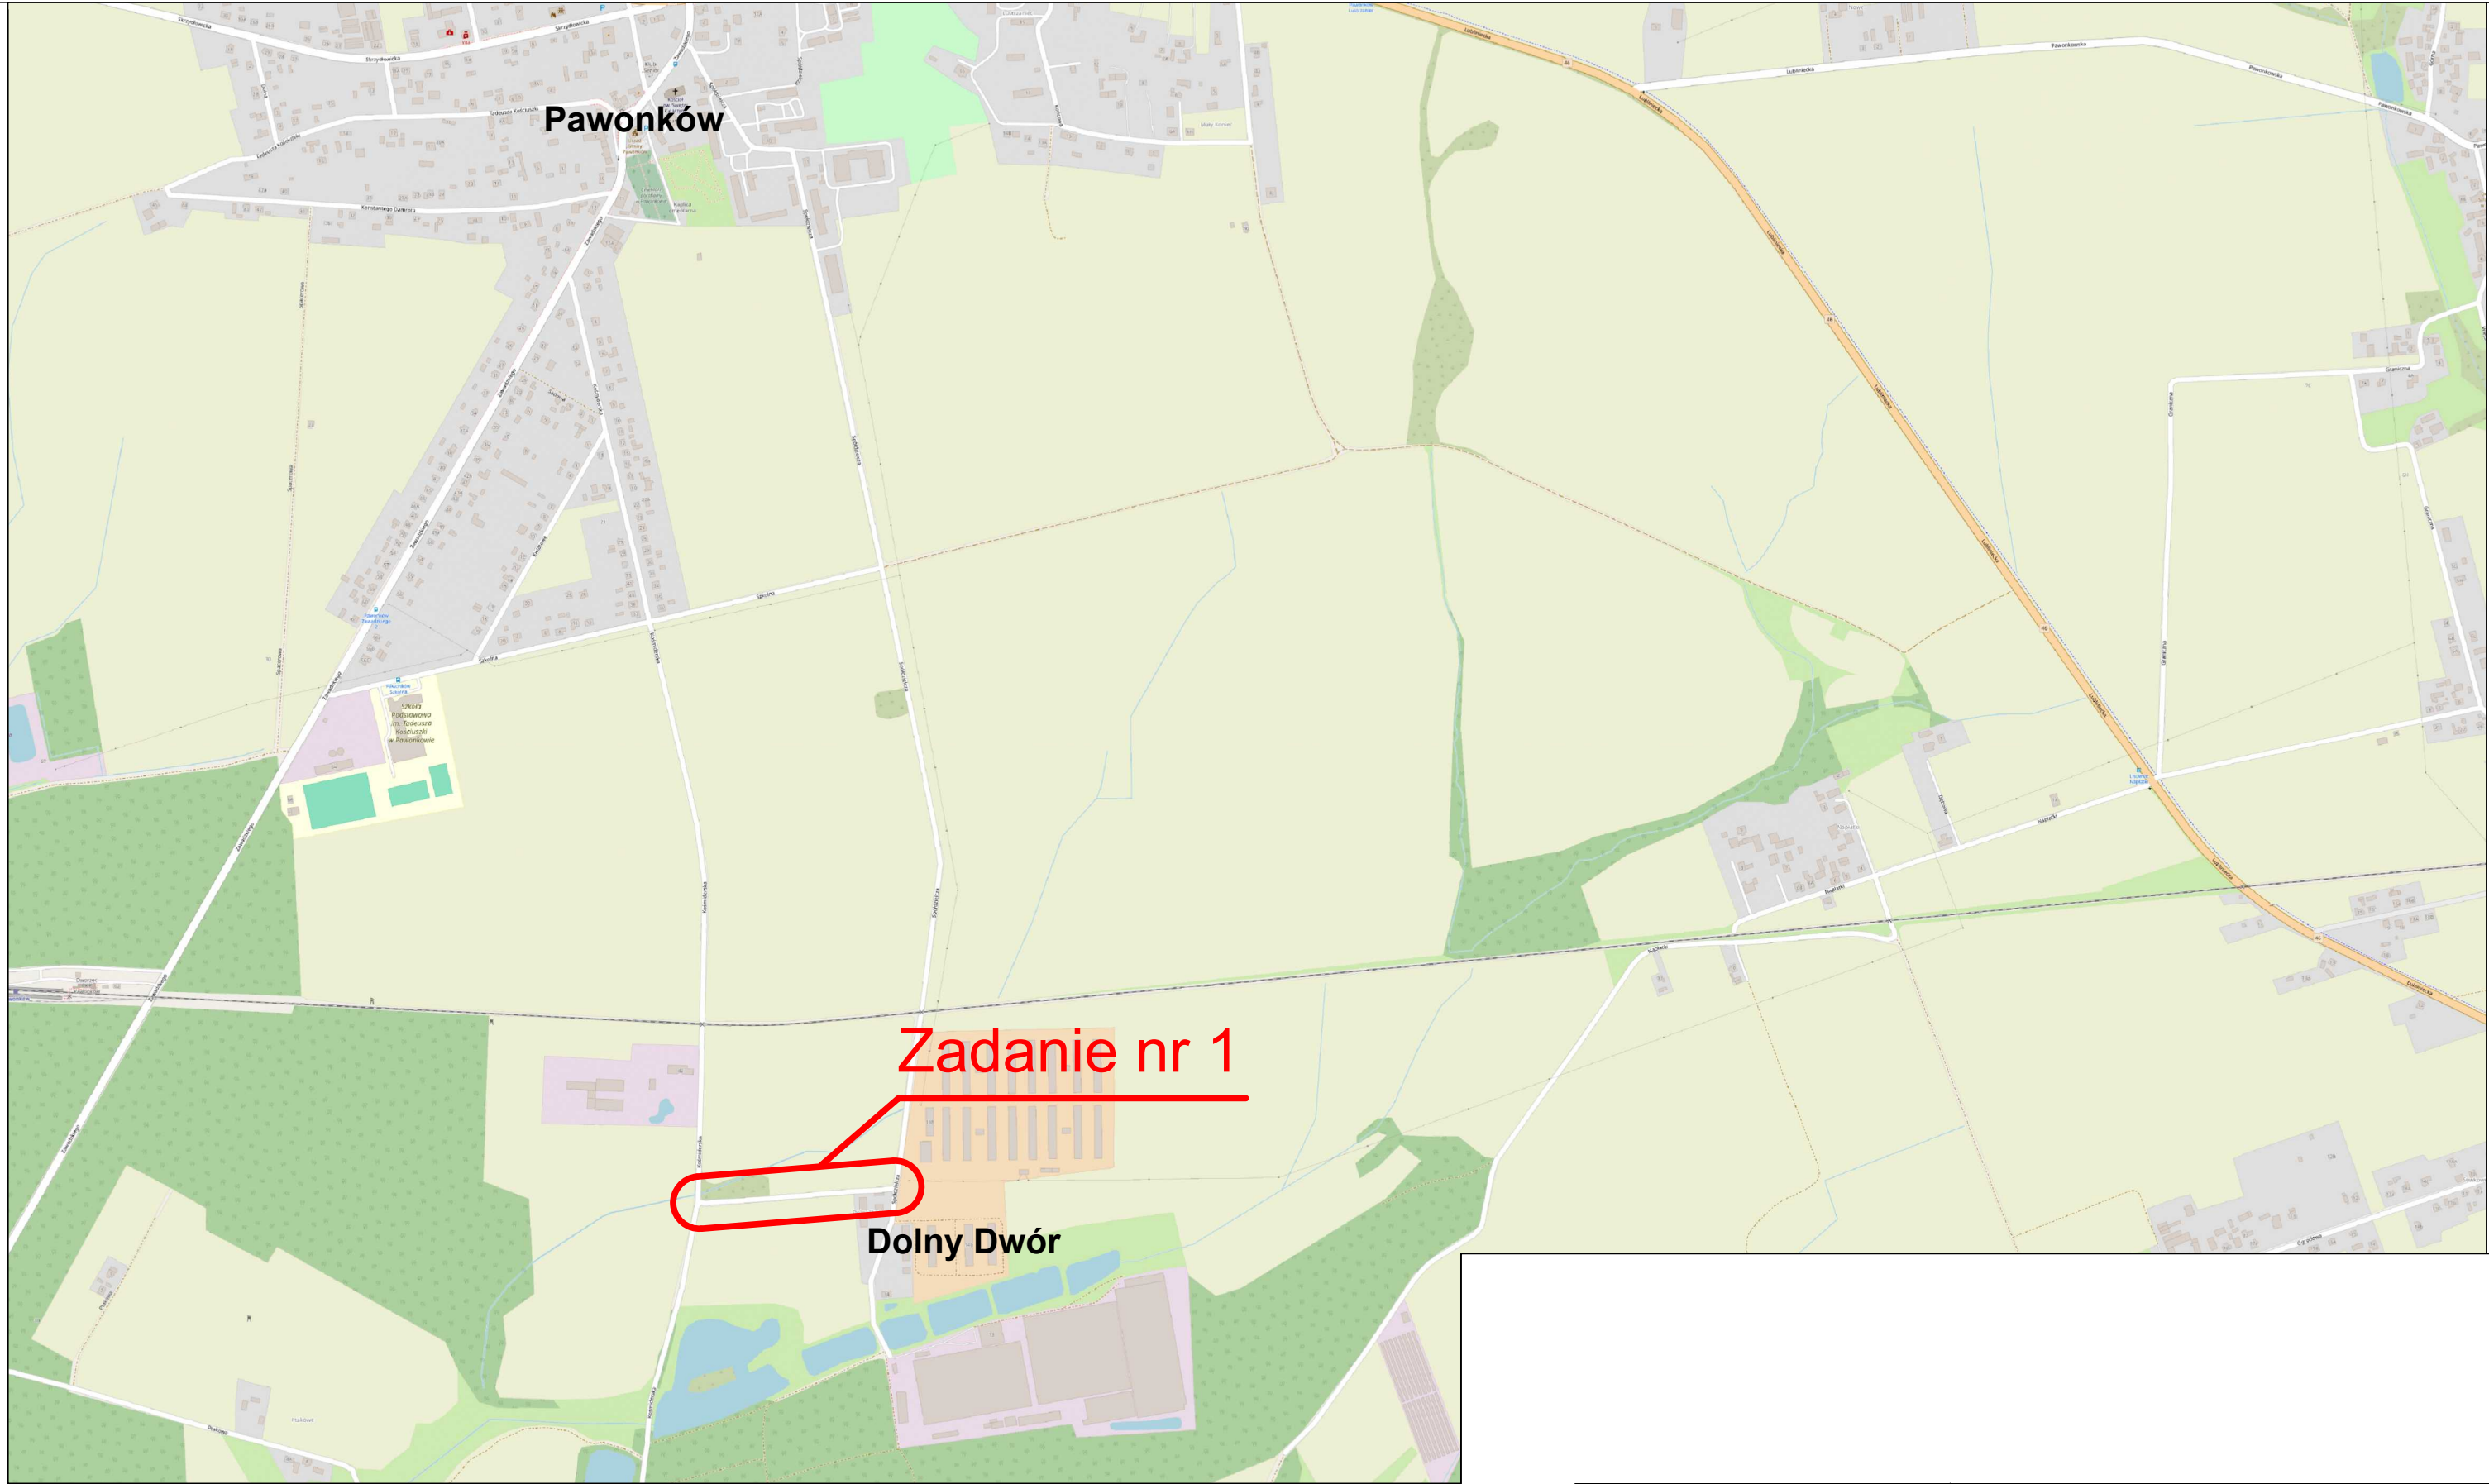

LEGENDA:
zakres opracowania

 GRAMAR Sp. z o.o. ul. Paderewskiego 22 42-700 Lubliniec NIP: 575-188-53-32 REGON: 243-102-850		Zamawiający: Gmina Pawonków ul. Lubliniecka 16, 42-772 Pawonków			
Nazwa opracowania: Projekt stałej organizacji ruchu		Tytuł rysunku: ORIENTACJA			
Opracował: Projektant branża drogowa	Nazwiska inż. A. Grati Upr. Nr.: SLK/1074/POOD/05	Podpis			
Sprawdzający Branża drogowa	mgr inż. M. Adamczyk Upr. Nr.: SLK/9678/PWBD/22				
Opacowanie:	mgr inż. P. Kwaśniewska	Stadium: Koncepcja	Data: 05.2025r.	Skala 1:1000	Nr rys. 1