


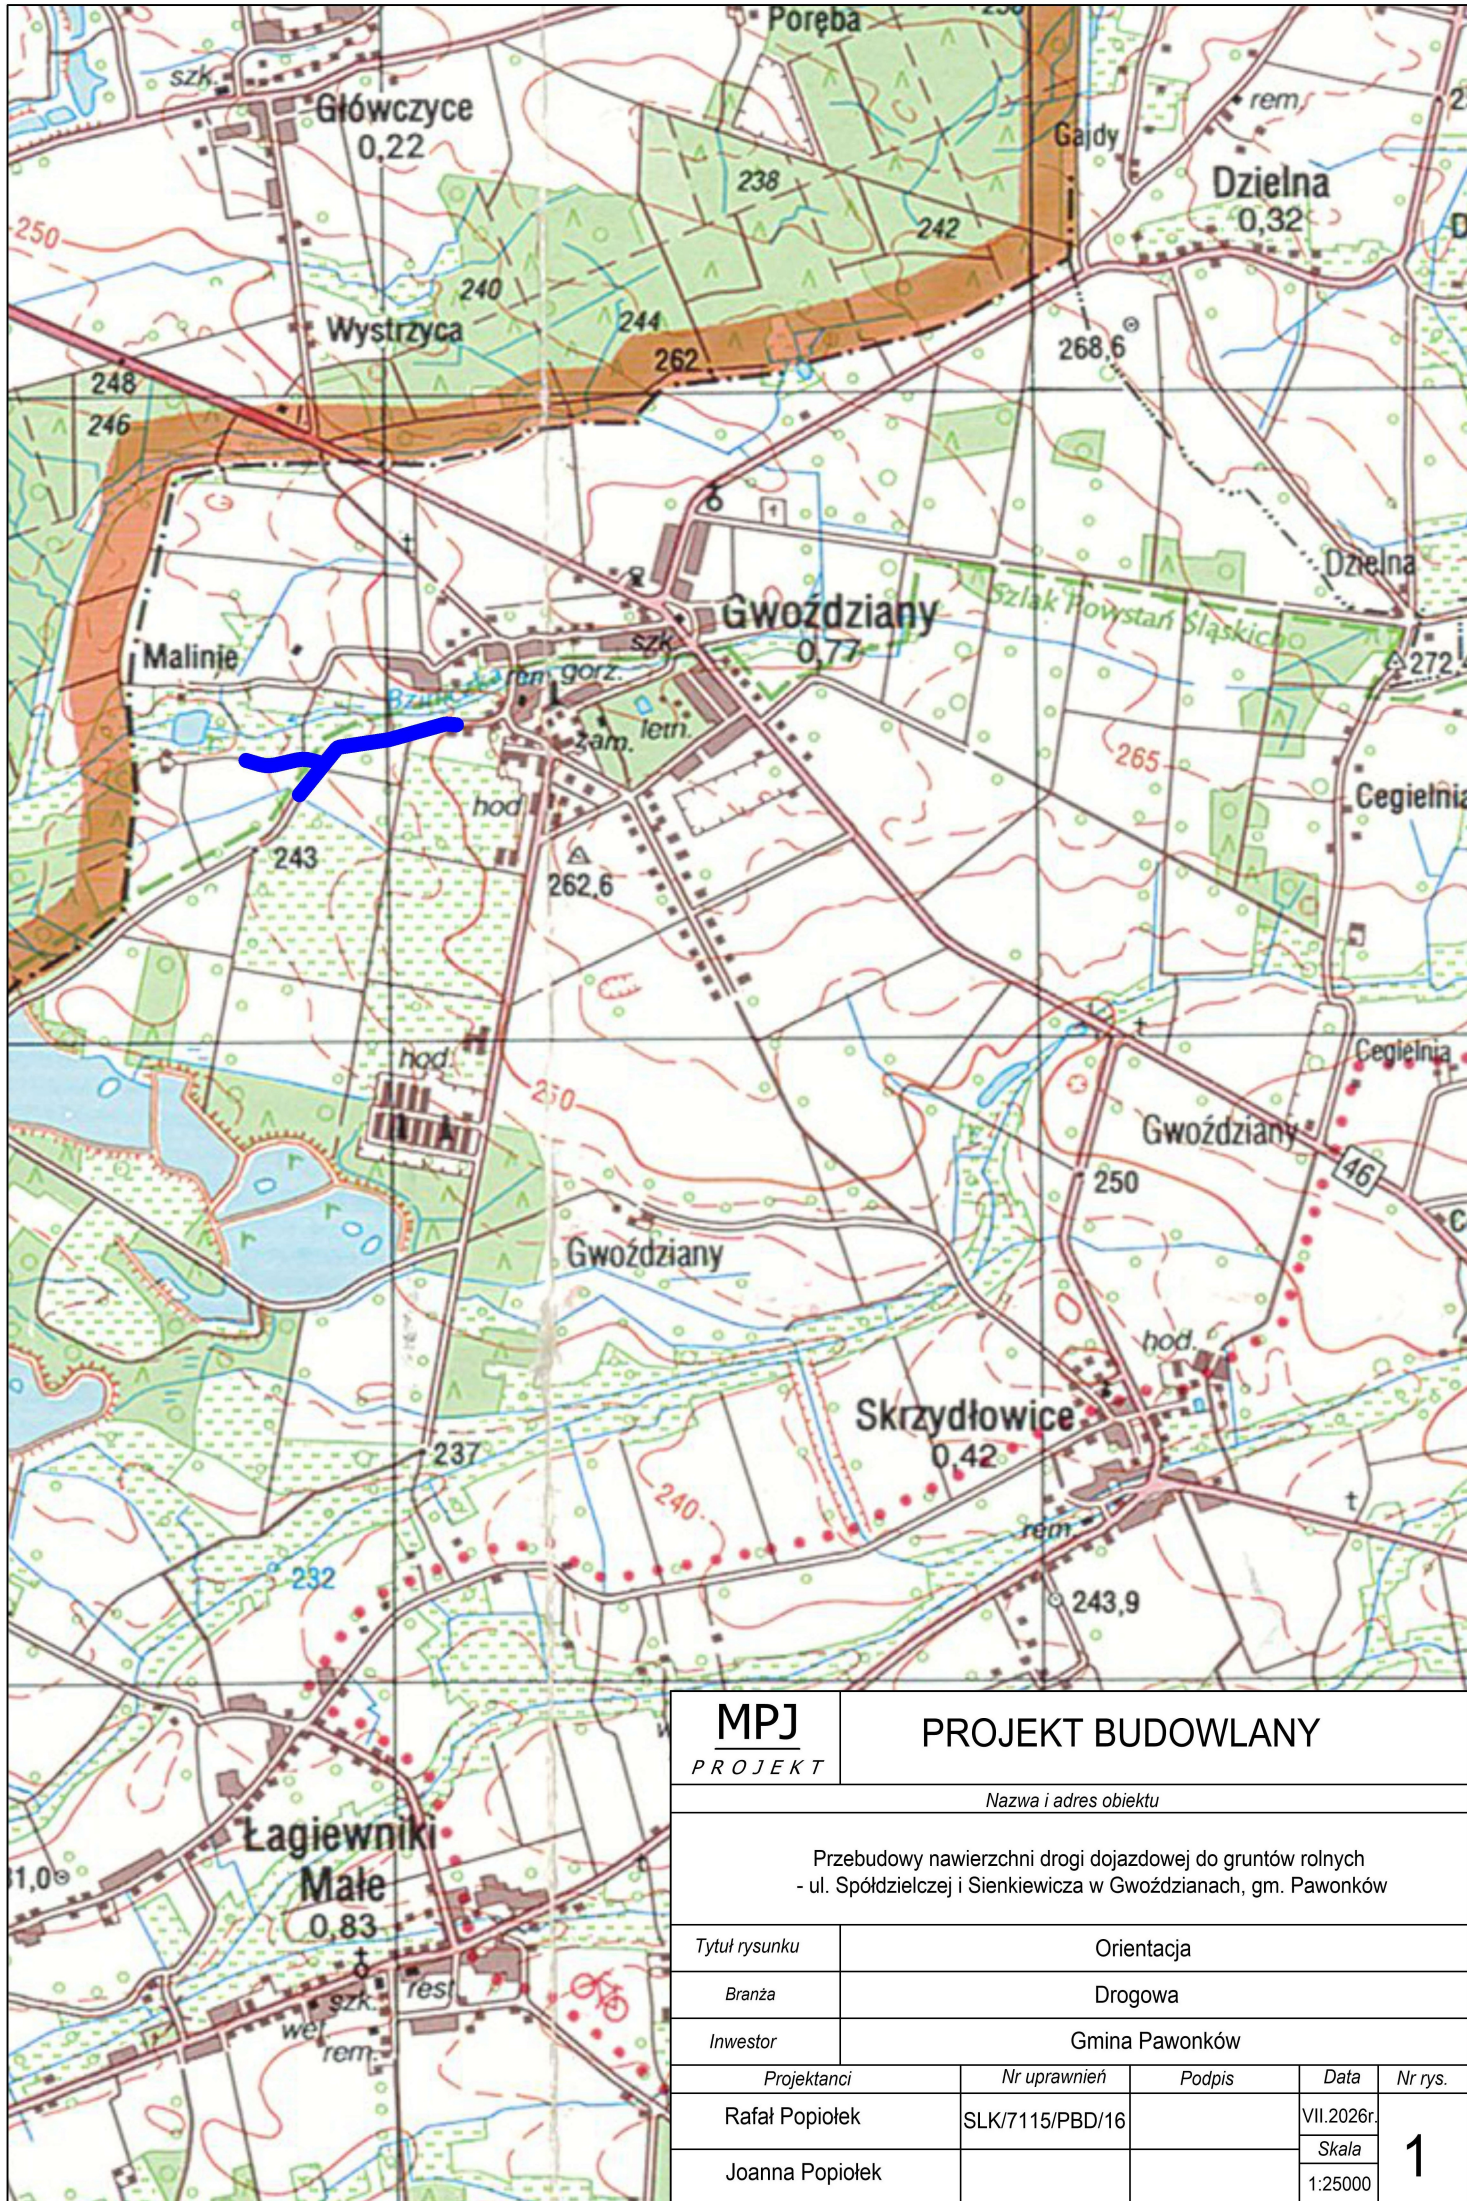

MPJ PROJEKT		PROJEKT BUDOWLANY		
Nazwa i adres obiektu				
Przebudowy nawierzchni drogi dojazdowej do gruntów rolnych - ul. Spółdzielczej i Sienkiewicza w Gwoździarach, gm. Pawonków				
Tytuł rysunku		Orientacja		
Branża		Drogowa		
Inwestor		Gmina Pawonków		
Projektanci		Nr uprawnień	Podpis	Data
Rafał Popiołek		SLK/7115/PBD/16		VII.2026r
Joanna Popiołek				Skala
				1:25000
				1