



SZCZEGÓŁ ZJAZDU Z KOSTKI BETONOWEJ

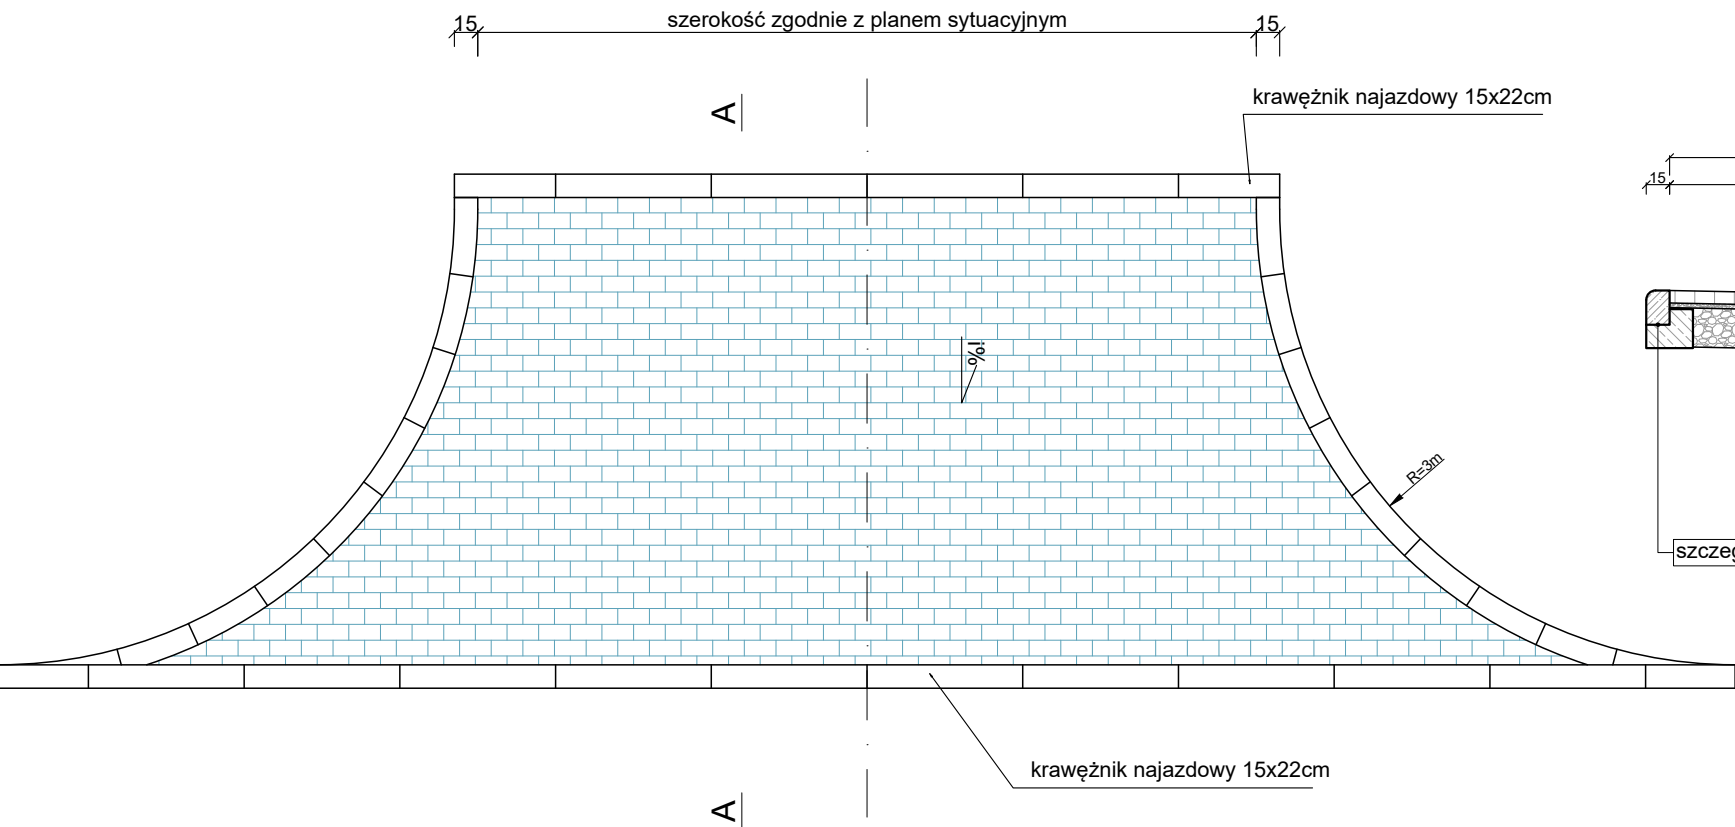


PRZEKRÓJ A-A

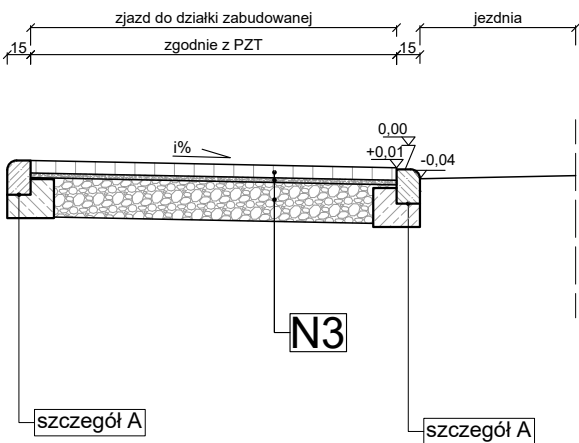

Szczegóły kontrukcyjne


skala 1:20

szczegół A

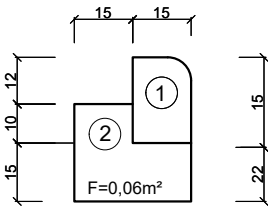


- ① krawężnik betonowy najazdowy 15x22cm
② ława betonowa z oporem z betonu C12/15

SZCZEGÓŁ ZJAZDU Z KRUSZYWA

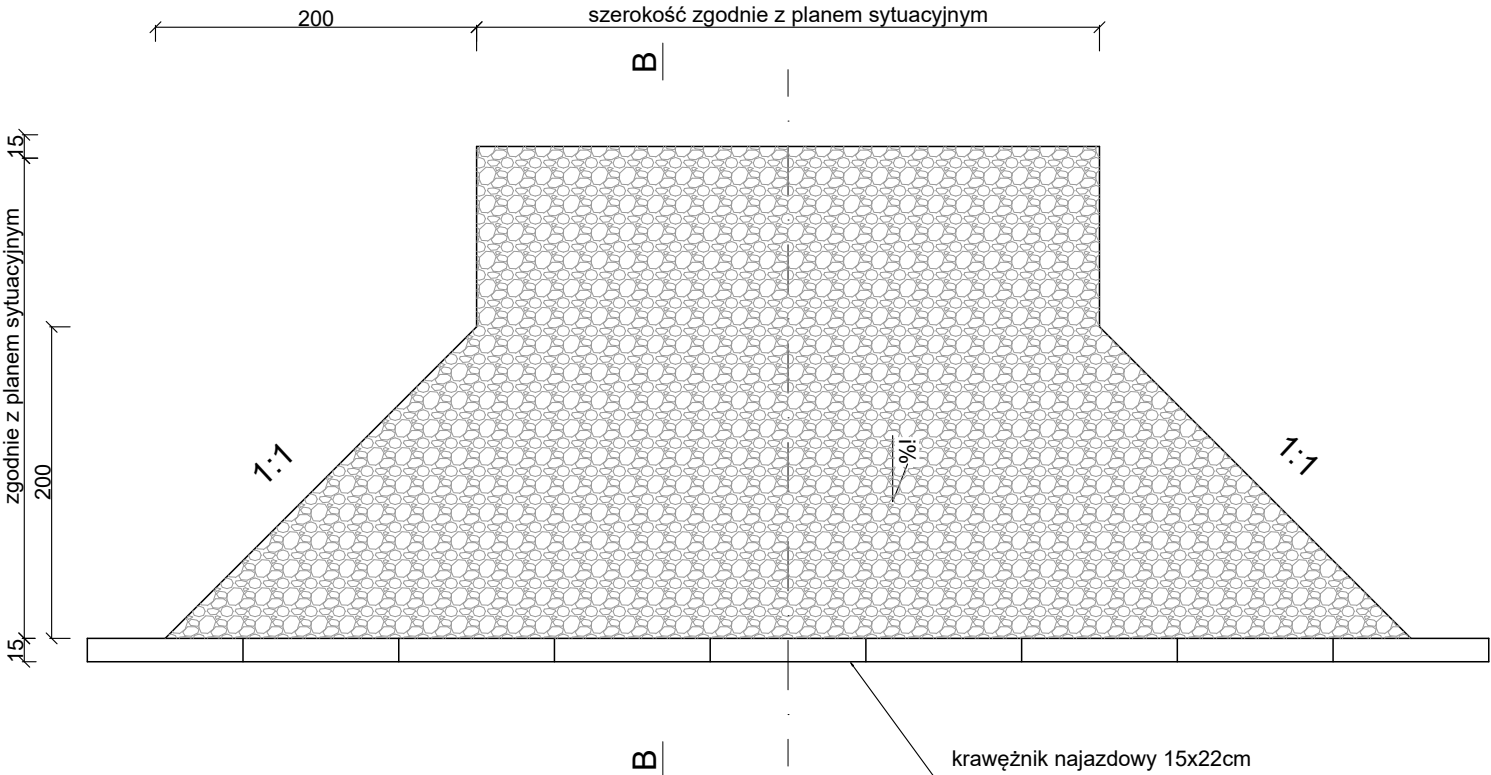

PRZEKRÓJ B-B

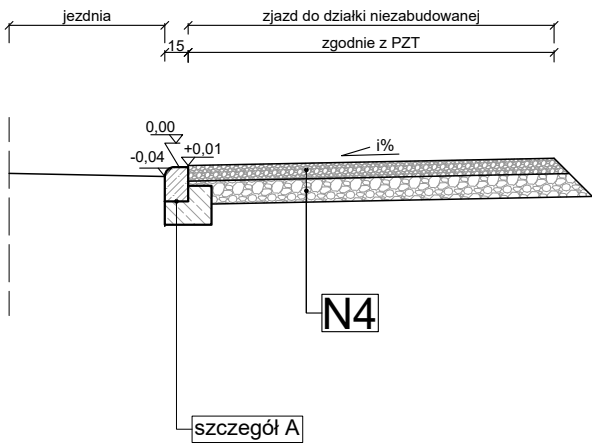

Konstrukcja N3

w-wa z kostki betonowej 20x10cm, kol. szarego	8 cm
w-wa podsypki cem.-piaskowej 1:4	3 cm
w-wa podbudowy z kruszywa łam. stab. mech. 0/31,5 C _{90/3}	20 cm

Konstrukcja N4

w-wa kruszywa łam. stab. mech. 0/31,5 C _{90/3}	10 cm
w-wa podbudowy z kruszywa łam. stab. mech. 31,5/63 C _{90/3}	20 cm

- Wymagany wtórny moduł odkształcenia E2:
- na powierzchni podbudowy zasadniczej z kruszywa łamanego E2≥ 130MPa
- na powierzchni dolnych warstw konstrukcji dla KR1 E2≥ 80MPa
- na powierzchni podłoża gruntowego G4 E2≥ 25MPa

Pochylenie i=1%±5%

MPJ PROJEKT		PROJEKT BUDOWLANY			
Nazwa i adres obiektu					
Przebudowy nawierzchni drogi dojazdowej do gruntów rolnych - ul. Spółdzielczej i Sienkiewicza w Gwoździanach, gm. Pawonków					
Tytuł rysunku		Typowe przekroje zjazdów			
Branża		Drogowa			
Inwestor		Gmina Pawonków			
Projektanci		Nr uprawnień	Podpis	Data	Nr rys.
Rafał Popiołek		SLK/7115/PBD/16		VII.2026r.	4
Joanna Popiołek				Skala 1:50	