


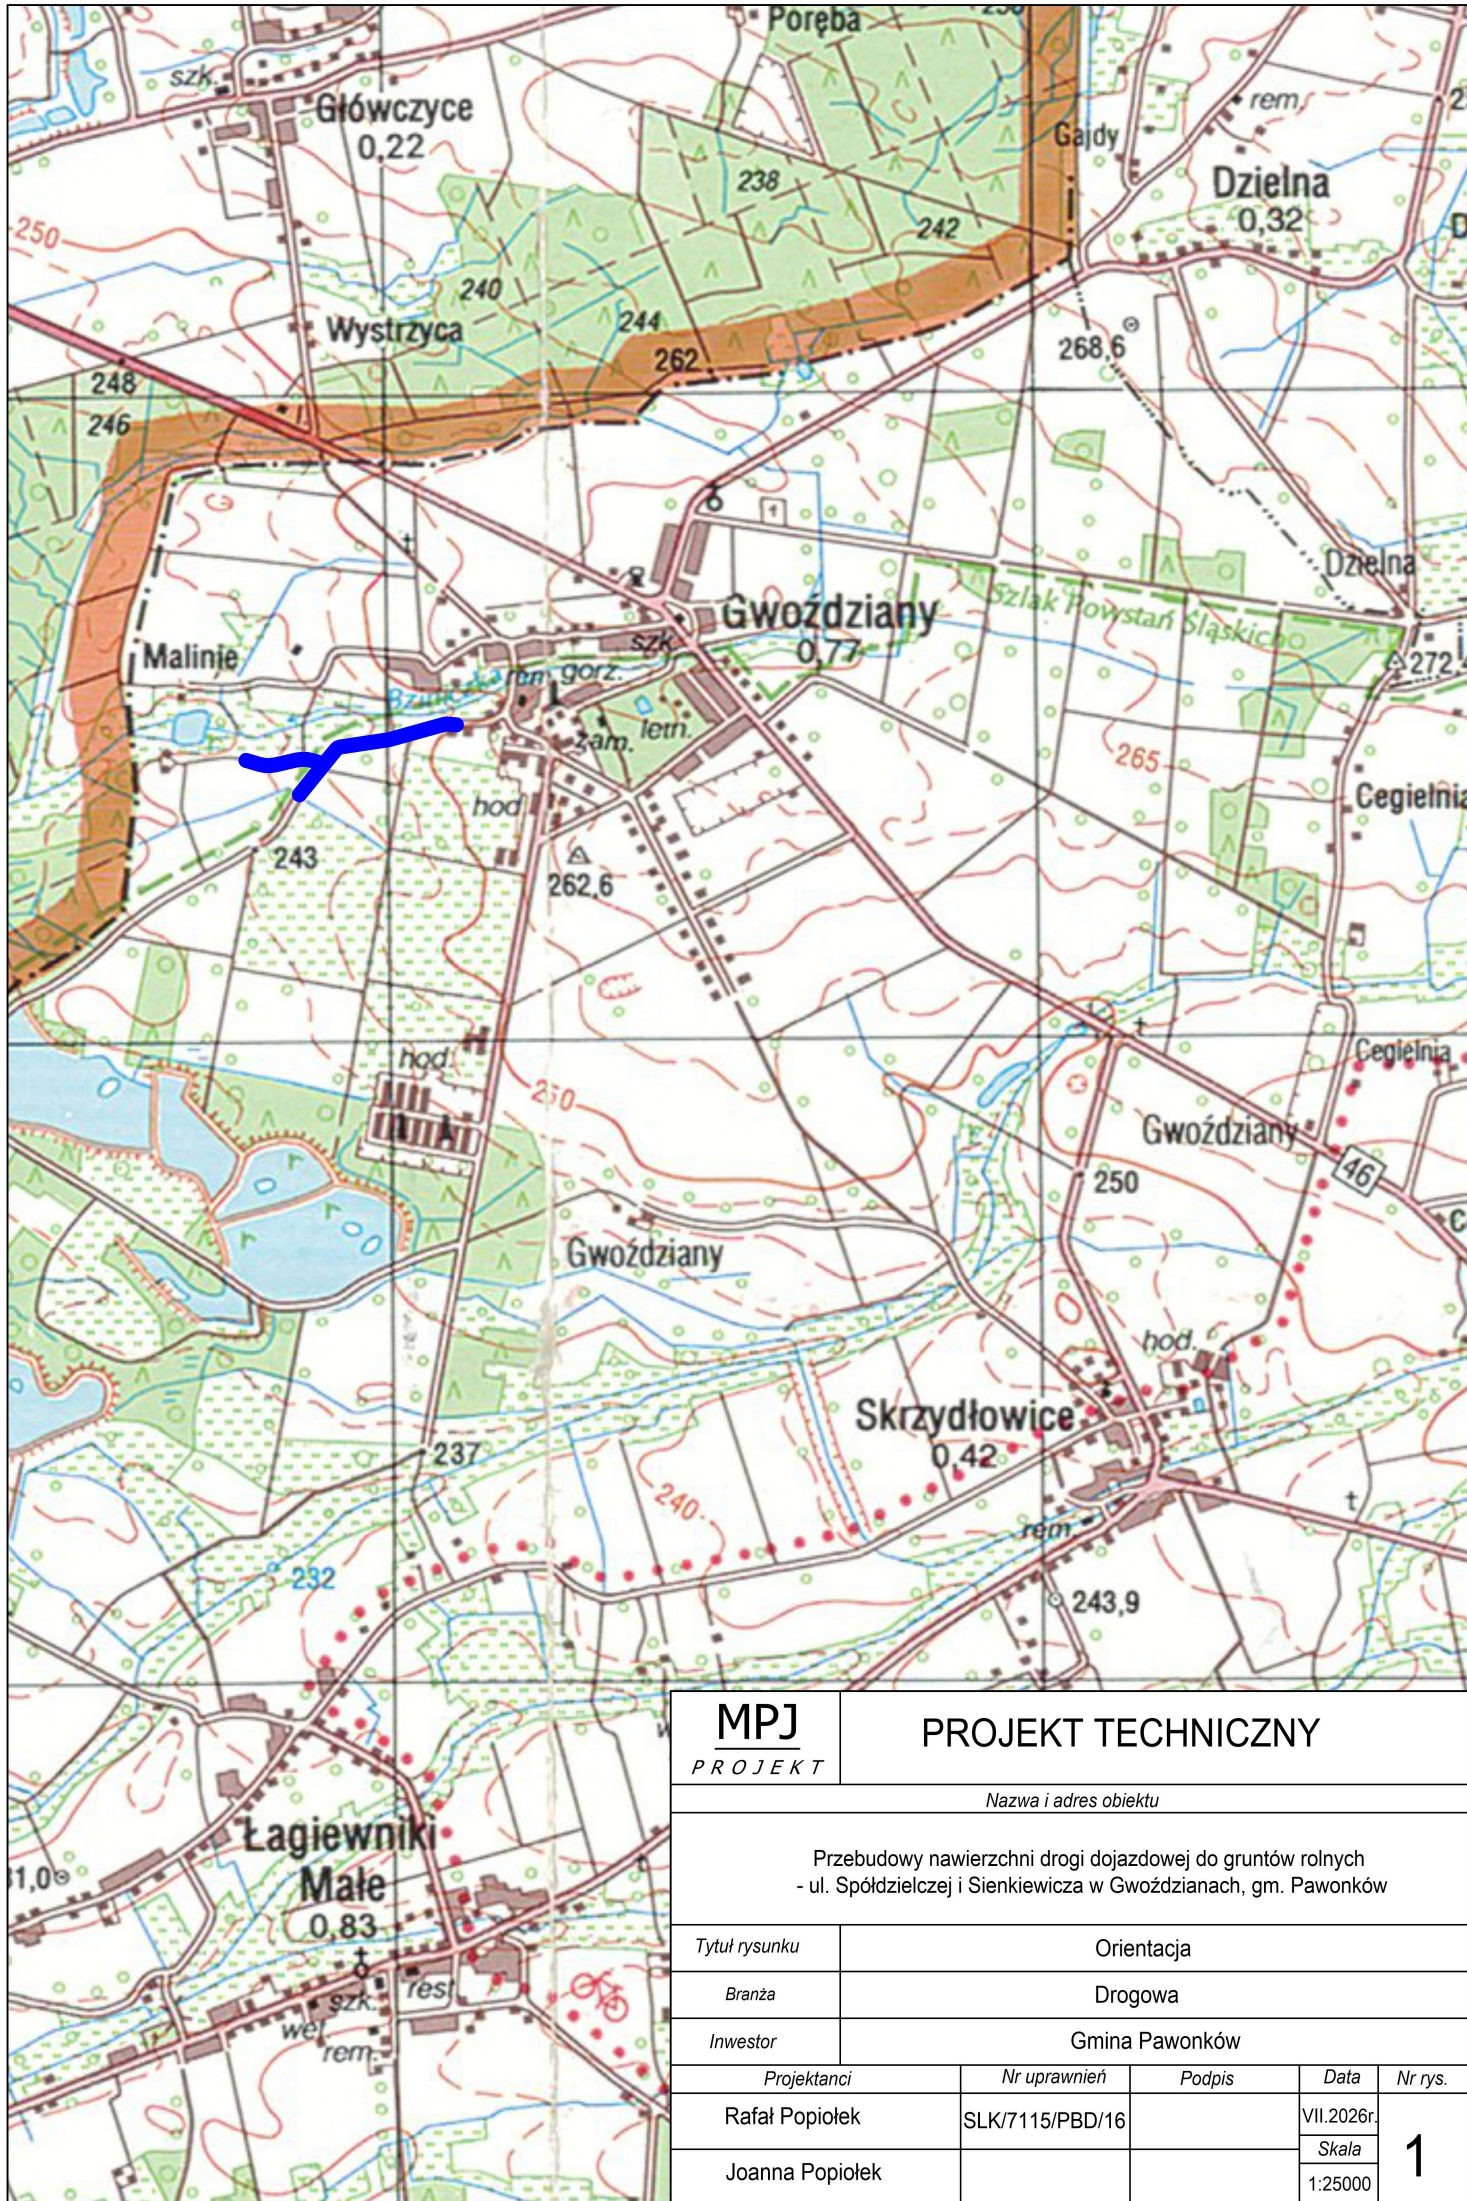

|   |  |                           |        |           |
|---|--|---------------------------|--------|-----------|
| <b>MPJ</b><br>PROJEKT   |  | <b>PROJEKT TECHNICZNY</b> |        |           |
| Nazwa i adres obiektu   |  |                           |        |           |
| Przebudowy nawierzchni drogi dojazdowej do gruntów rolnych<br>- ul. Spółdzielczej i Sienkiewicza w Gwoździarach, gm. Pawonków |  |                           |        |           |
| Tytuł rysunku   |  | Orientacja                |        |           |
| Branża   |  | Drogowa                   |        |           |
| Inwestor   |  | Gmina Pawonków            |        |           |
| Projektanci   |  | Nr uprawnień              | Podpis | Data      |
| Rafał Popiołek   |  | SLK/7115/PBD/16           |        | VII.2026r |
| Joanna Popiołek   |  |                           |        | Skala     |
|   |  |                           |        | 1:25000   |
|   |  |                           |        | <b>1</b>  |