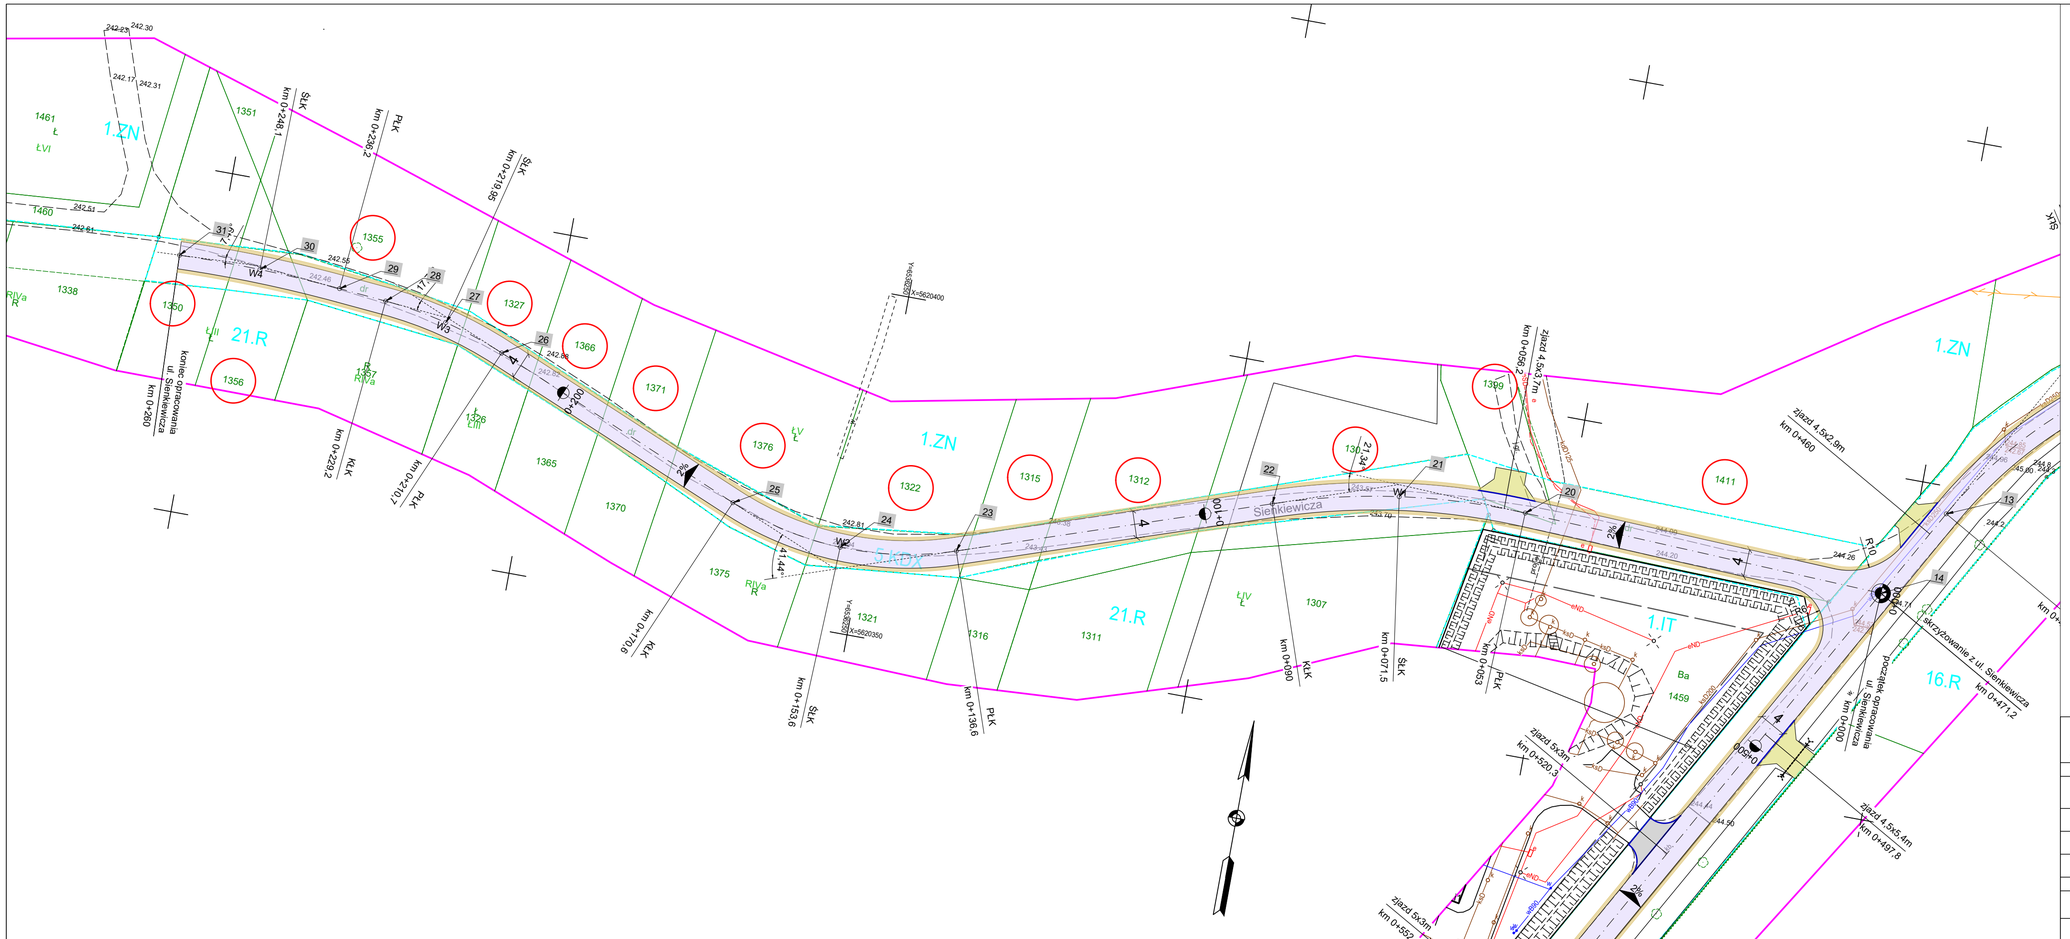

LEGENDA

- Nawierzchnia jezdni z betonu asfaltowego AC 11S
- Nawierzchnia zjazdu z kostki betonowej koloru szarego, gr. 8cm
- Nawierzchnia zjazdu z kruszywa łamanego 0/31,5mm
- Nawierzchnia poboczy z kruszywa łamanego 0/31,5mm
- Krawężnik betonowy 22x15cm
- Przepust do remontu
- Oś jezdni
- Działki objęte opracowaniem

MPJ PROJEKT	PROJEKT TECHNICZNY			
Nazwa i adres obiektu				
Przebudowy nawierzchni drogi dojazdowej do gruntów rolnych - ul. Spółdzielczej i Sienkiewicza w Gwoździanach, gm. Pawonków				
Tytuł rysunku	Projekt zagospodarowania terenu			
Branża	Drogowa			
Inwestor	Gmina Pawonków			
Projektanci	*Nr uprawnień*	*Podpis*	*Data*	*Nr rys.*
Rafał Popiołek	SLK/7115/PBD/16		VII.2026r	2.3
Joanna Popiołek			*Skala* 1:500	