



SZCZEGÓŁ ZJAZDU Z KOSTKI BETONOWEJ

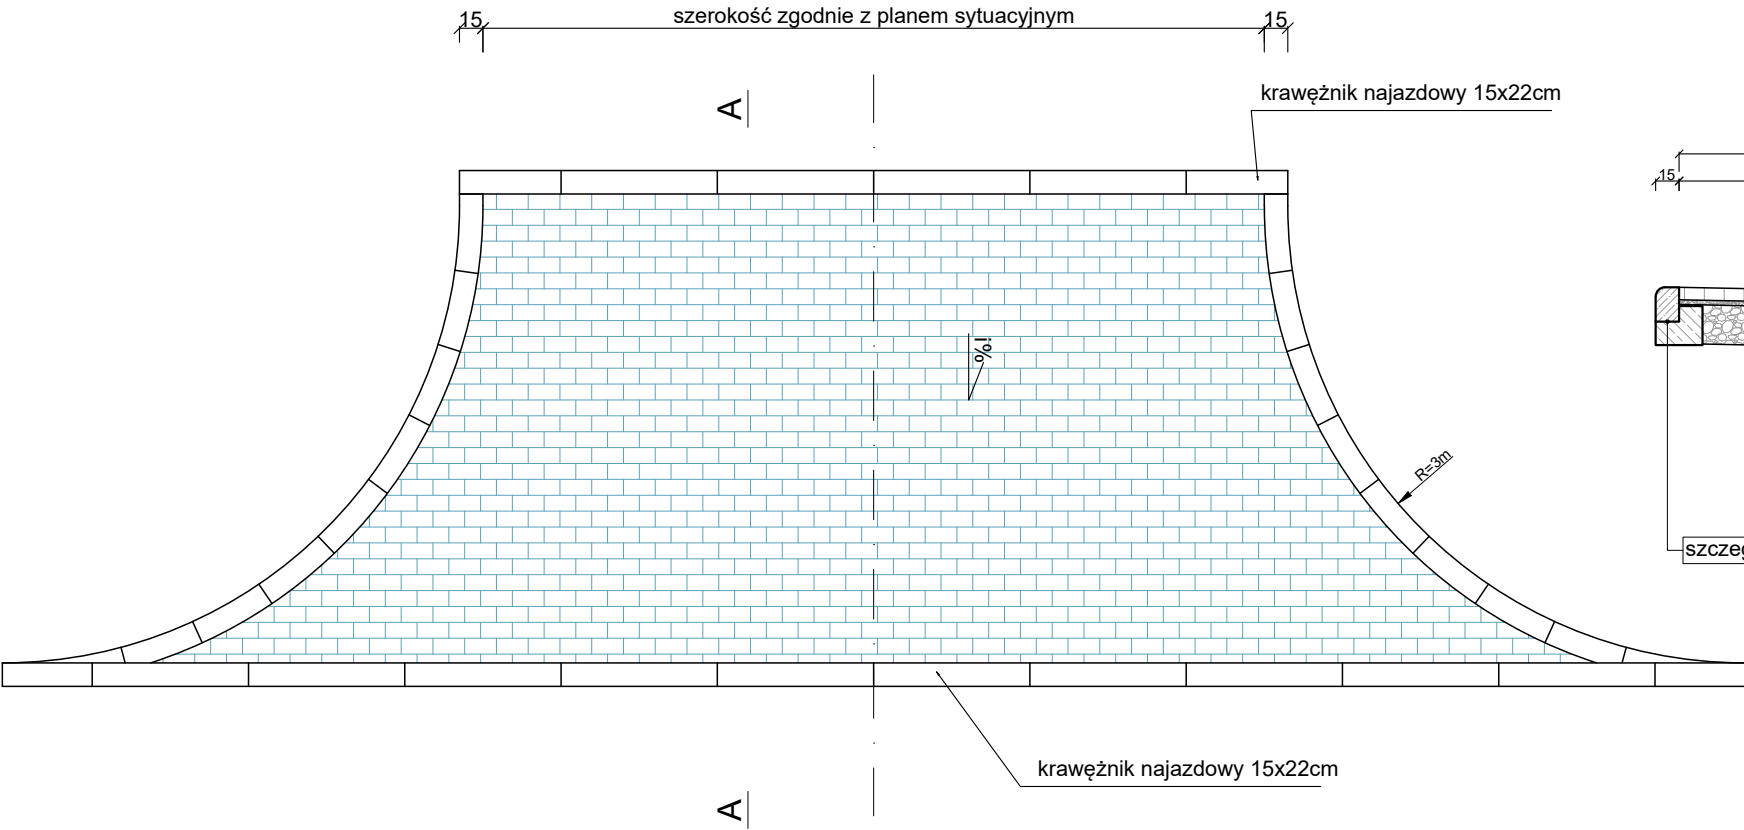


PRZĘKRÓJ A-A

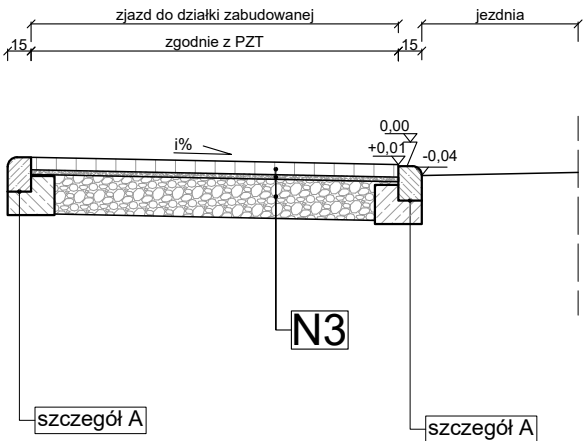

Szczegóły konstrukcyjne


skala 1:20

szczegół A

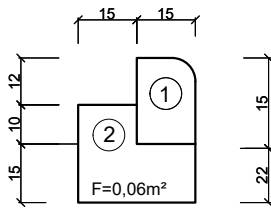


- ① krawężnik betonowy najazdowy 15x22cm
② ława betonowa z oporem z betonu C12/15

SZCZEGÓŁ ZJAZDU Z KRUSZYWA

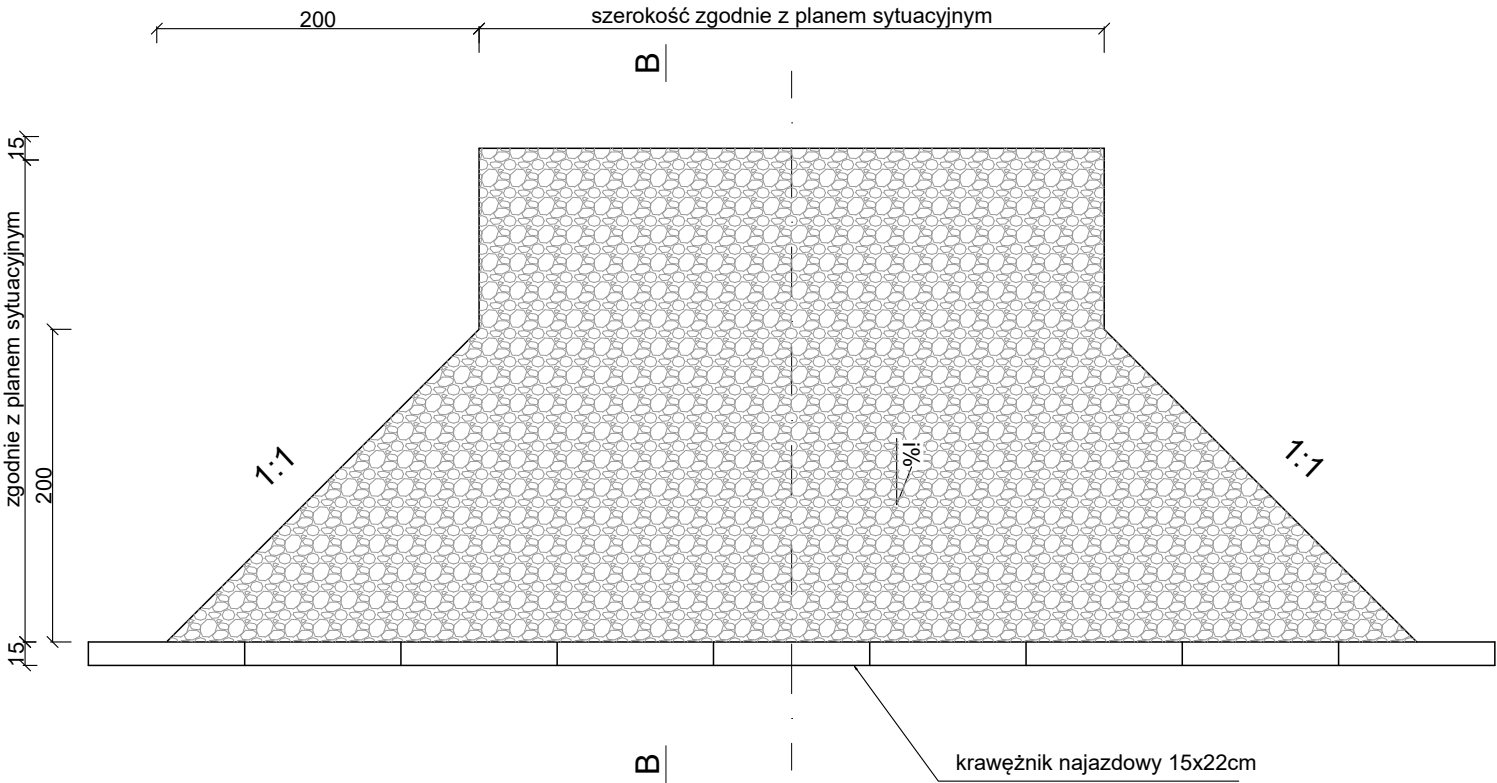

PRZĘKRÓJ B-B

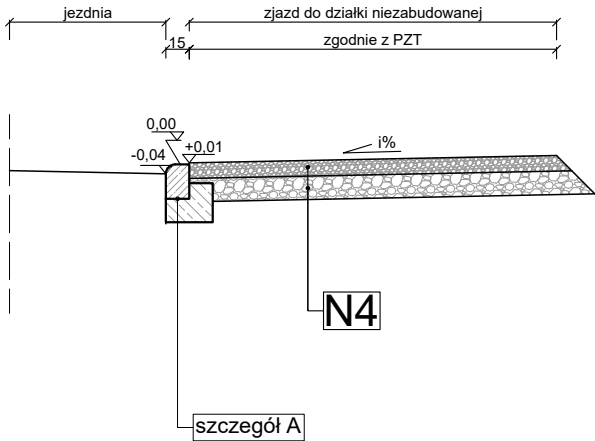

Konstrukcja N3

w-wa z kostki betonowej 20x10cm, kol. szarego	8 cm
w-wa podsypki cem.-piaskowej 1:4	3 cm
w-wa podbudowy z kruszywa łam. stab. mech. 0/31,5 C _{90/3}	20 cm

Konstrukcja N4

w-wa kruszywa łam. stab. mech. 0/31,5 C _{90/3}	10 cm
w-wa podbudowy z kruszywa łam. stab. mech. 31,5/63 C _{90/3}	20 cm

- Wymagany wtórny moduł odkształcenia E2:
- na powierzchni podbudowy zasadniczej z kruszywa łamanego E2≥ 130MPa
 - na powierzchni dolnych warstw konstrukcji dla KR1 E2≥ 80MPa
 - na powierzchni podłoża gruntowego G4 E2≥ 25MPa

Pochylenie i=1%÷5%

MPJ

PROJEKT

PROJEKT TECHNICZNY

Nazwa i adres obiektu

Przebudowy nawierzchni drogi dojazdowej do gruntów rolnych
- ul. Spółdzielczej i Sienkiewicza w Gwoździanach, gm. Pawonków

Tytuł rysunku

Typowe przekroje zjazdów

Branża

Drogowa

Inwestor

Gmina Pawonków

Projektanci

Nr uprawnień

Podpis

Data

Nr rys.

Rafał Popiołek

SLK/7115/PBD/16

VII.2026r.

Skala

Joanna Popiołek

1:50

4