


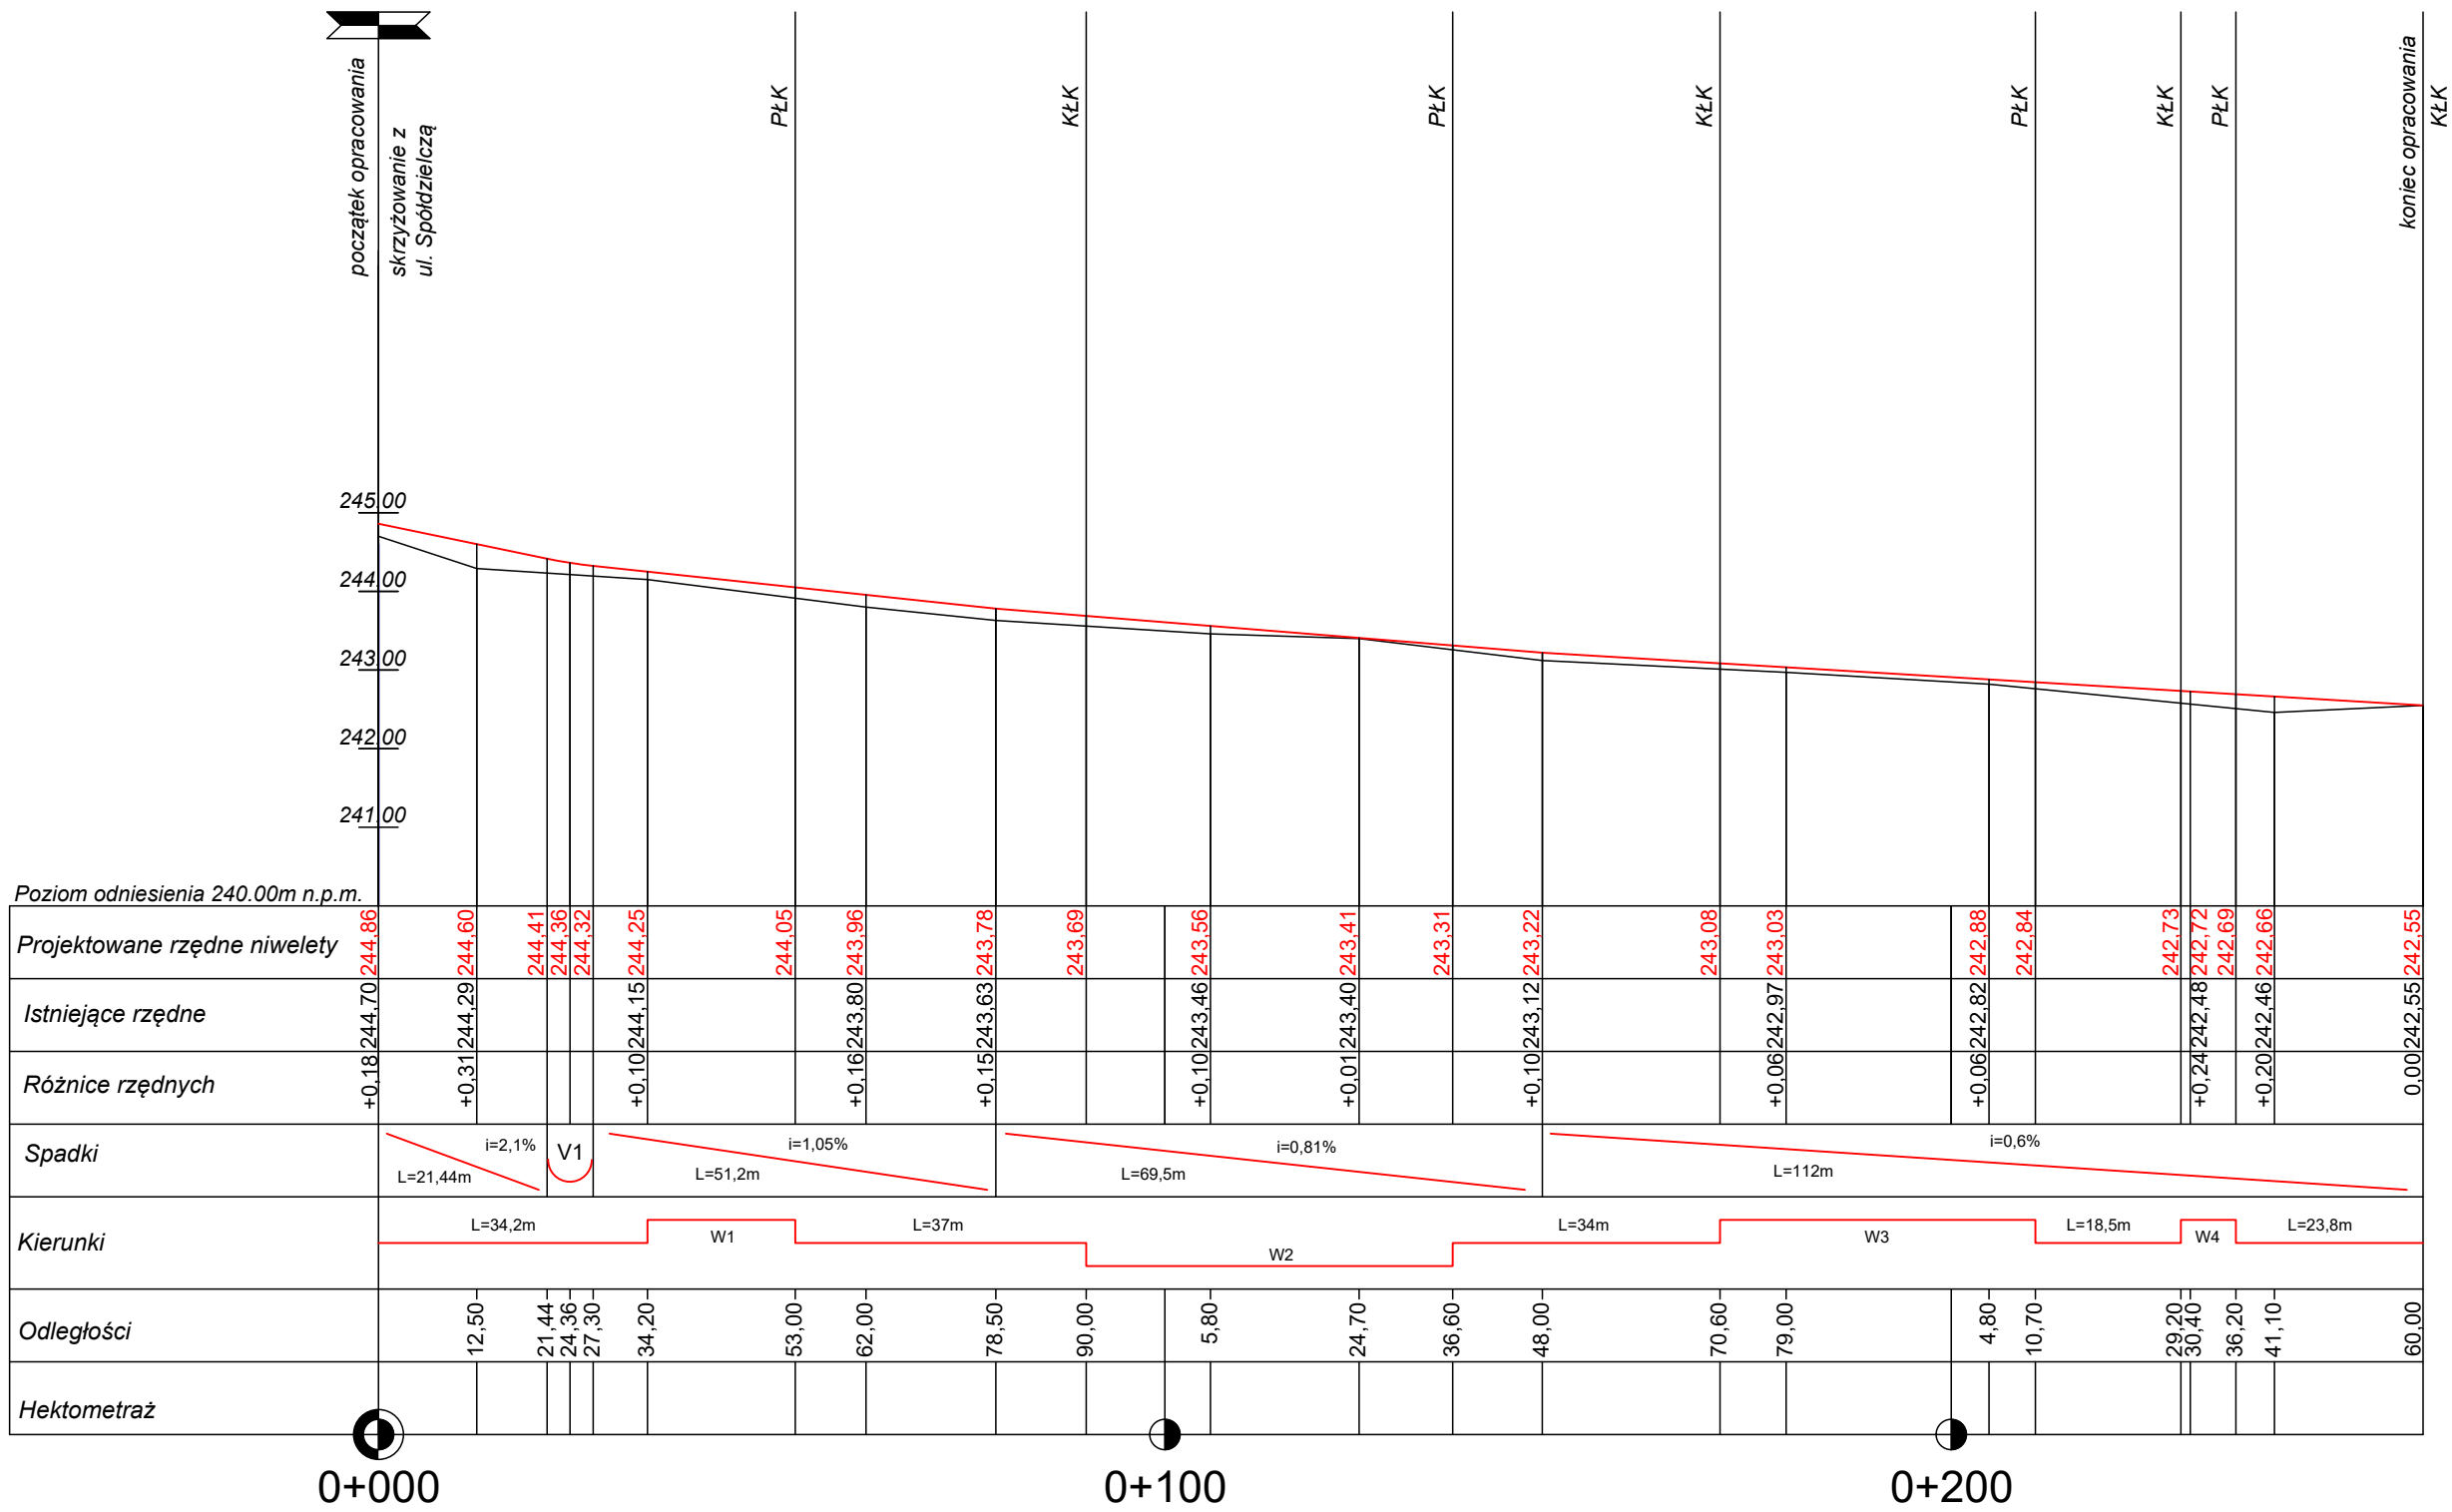

MPJ PROJEKT		PROJEKT TECHNICZNY			
Nazwa i adres obiektu					
Przebudowy nawierzchni drogi dojazdowej do gruntów rolnych - ul. Spółdzielczej i Sienkiewicza w Gwoździanach, gm. Pawonków					
Tytuł rysunku		Profil podłużny - ul. Sienkiewicza			
Branża		Drogowa			
Inwestor		Gmina Pawonków			
Projektanci		Nr uprawnień	Podpis	Data	Nr rys.
Rafał Popiołek		SLK/7115/PBD/16		VII.2026r.	5.2
Joanna Popiołek				Skala 1:100/ 1000	