
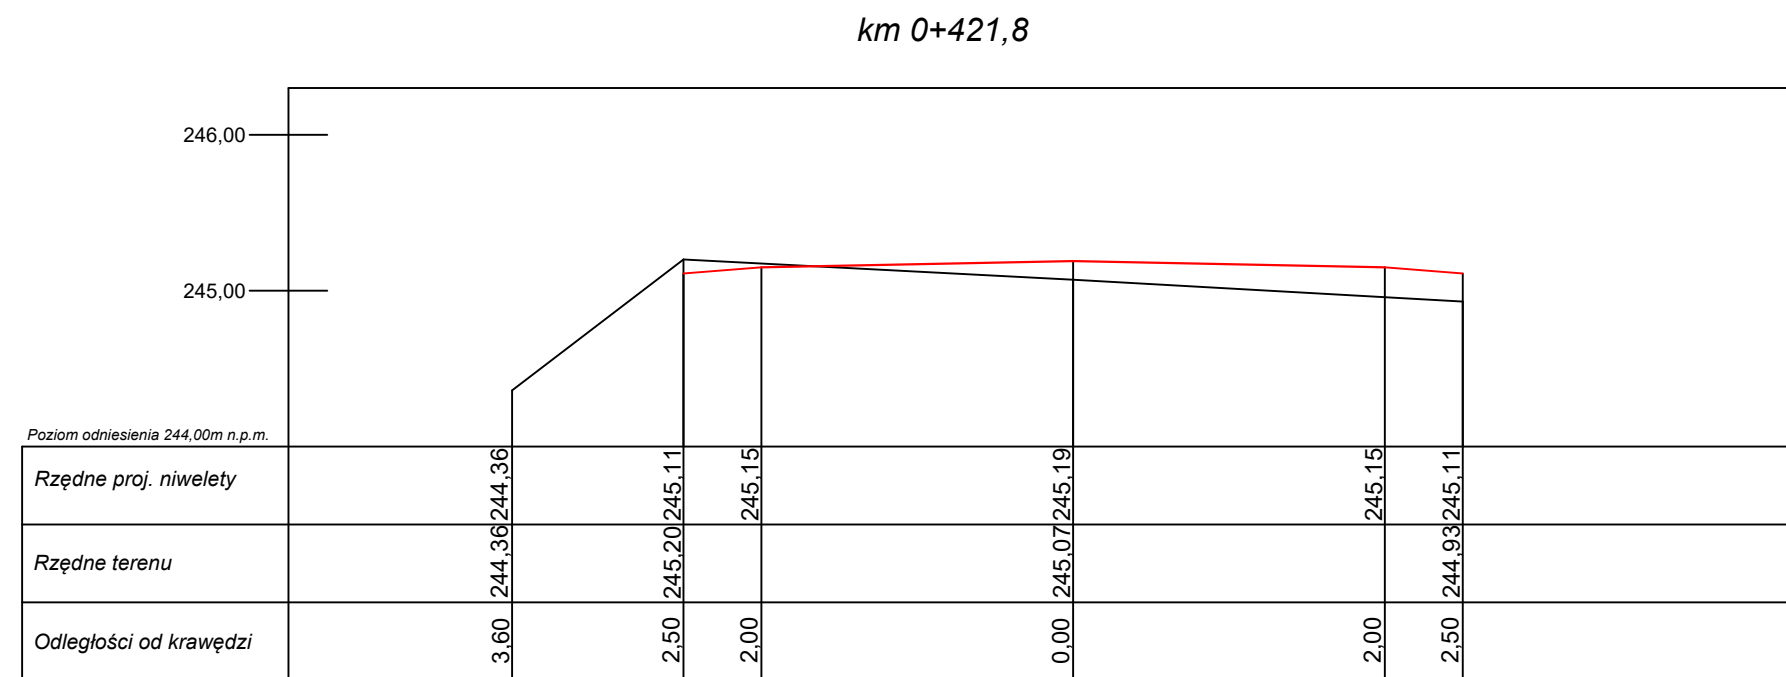
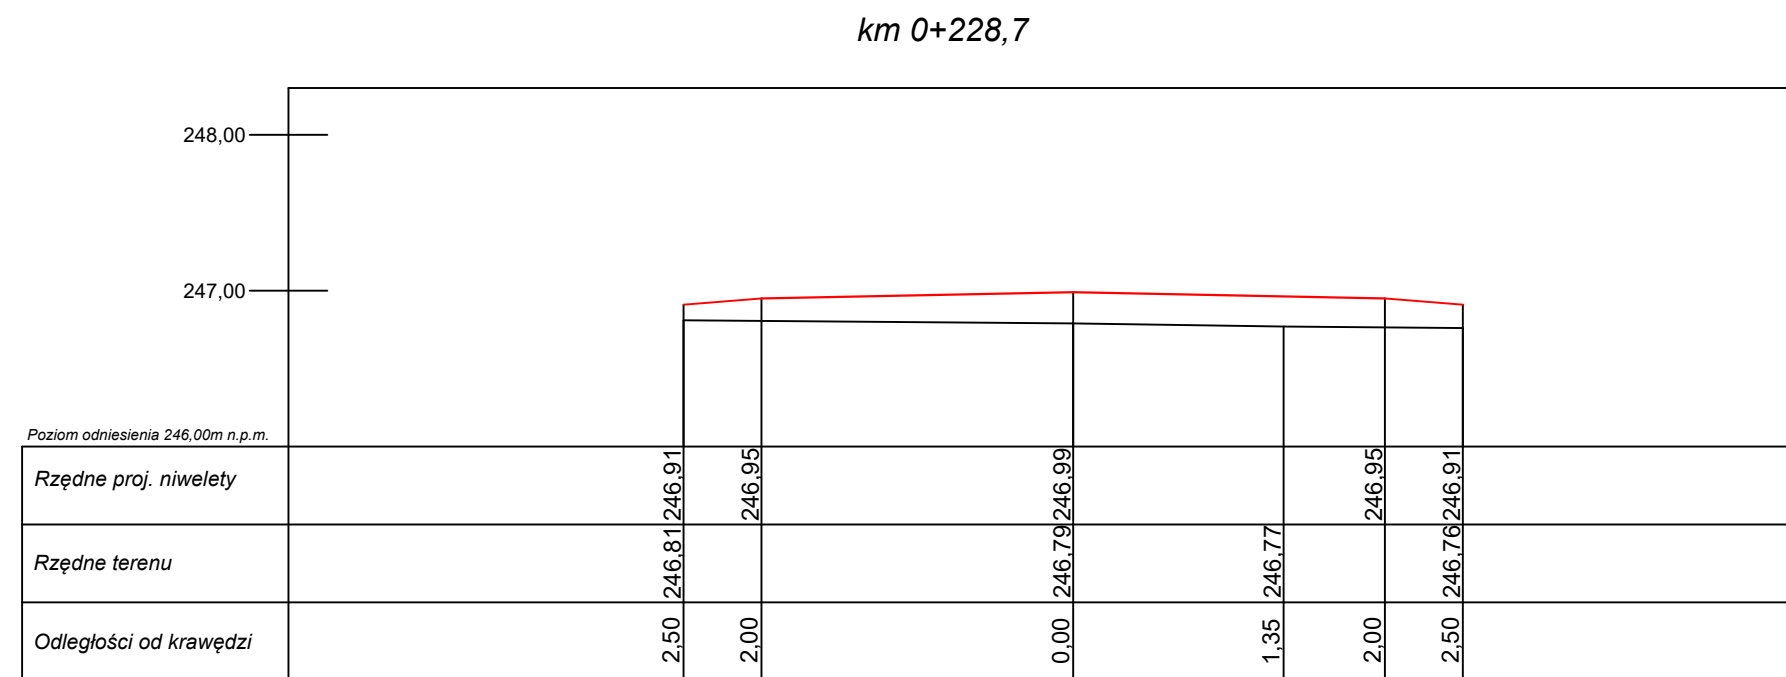
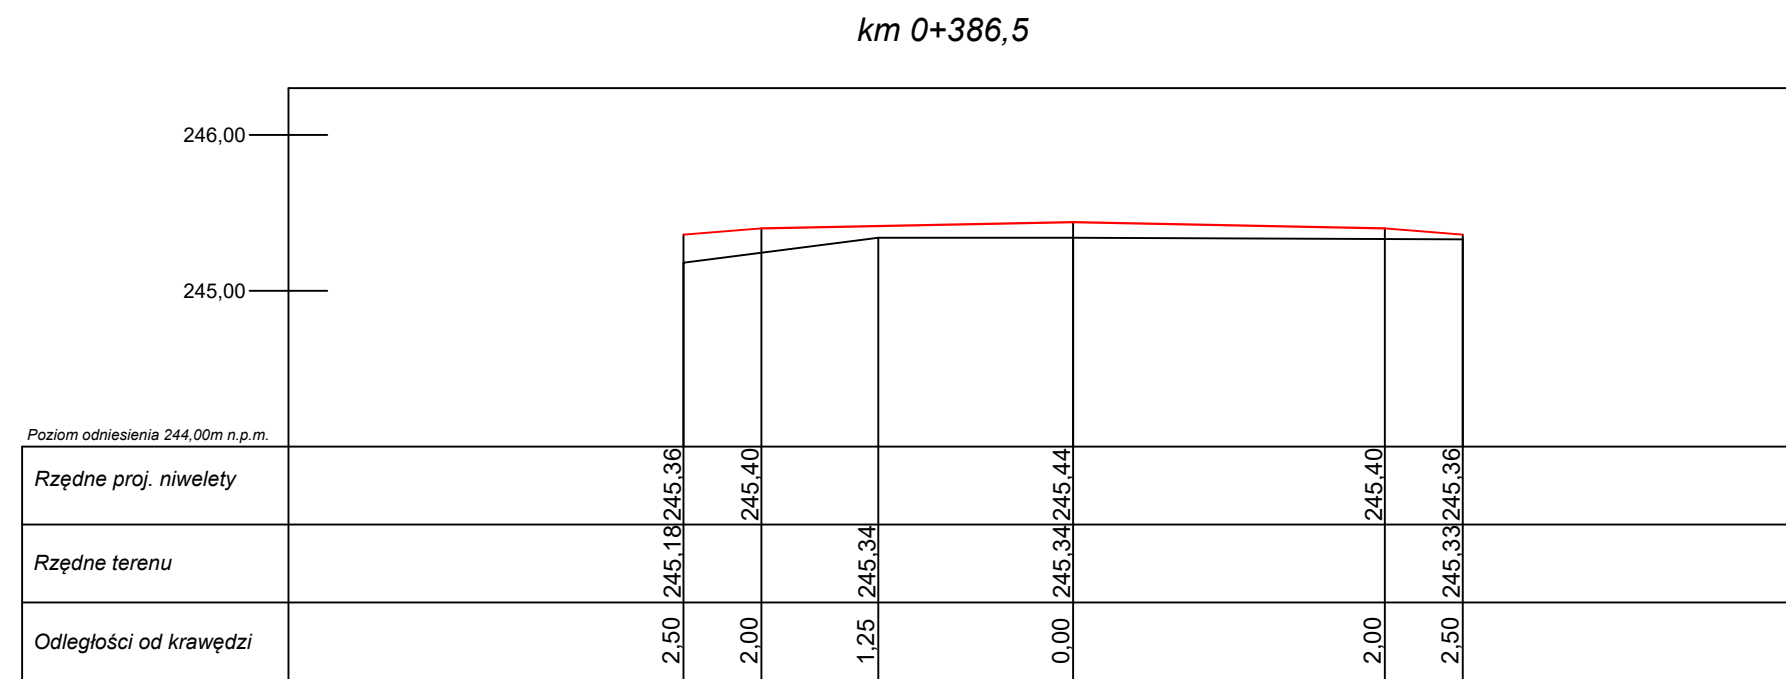
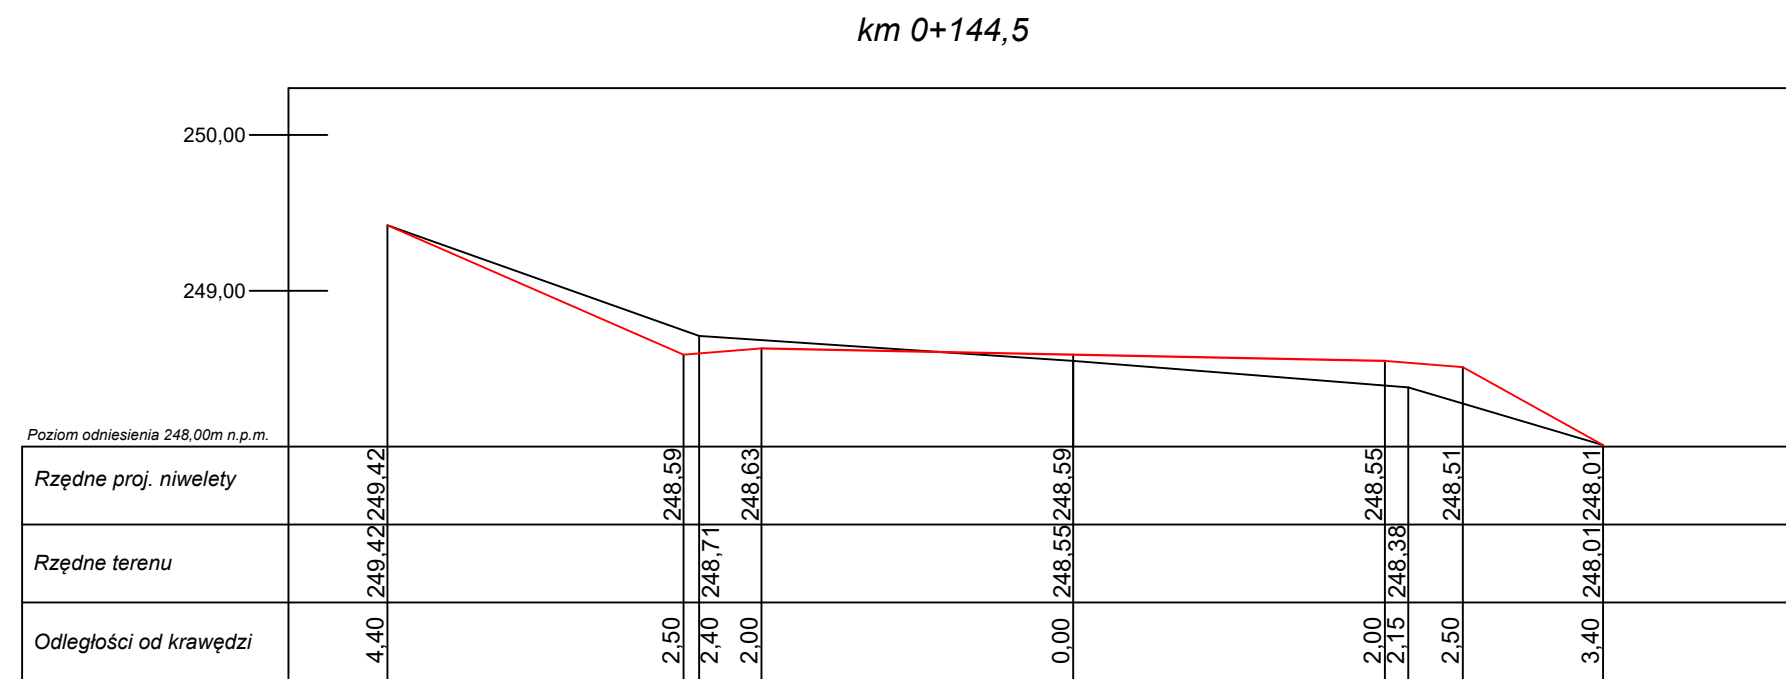
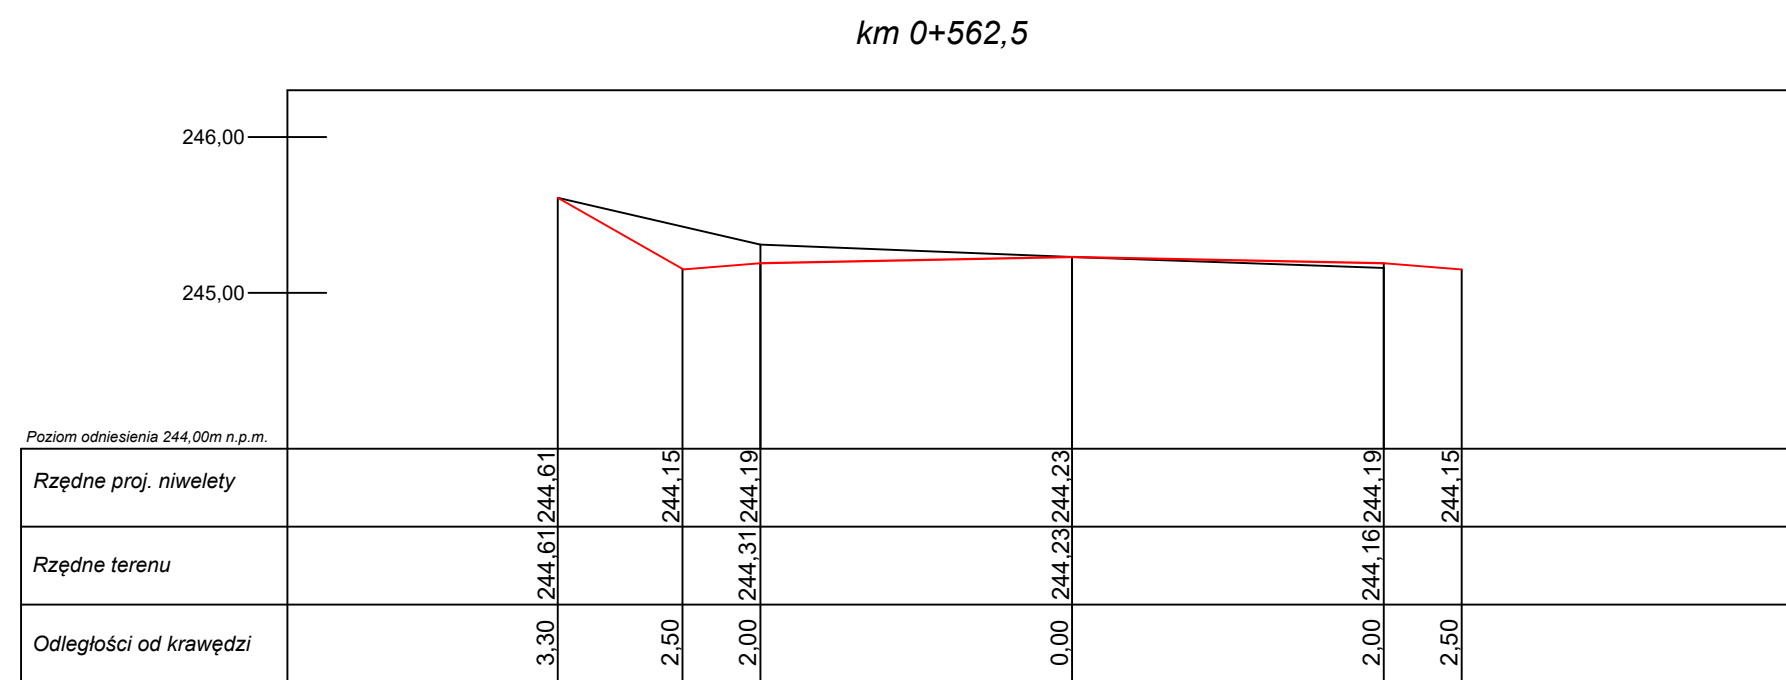
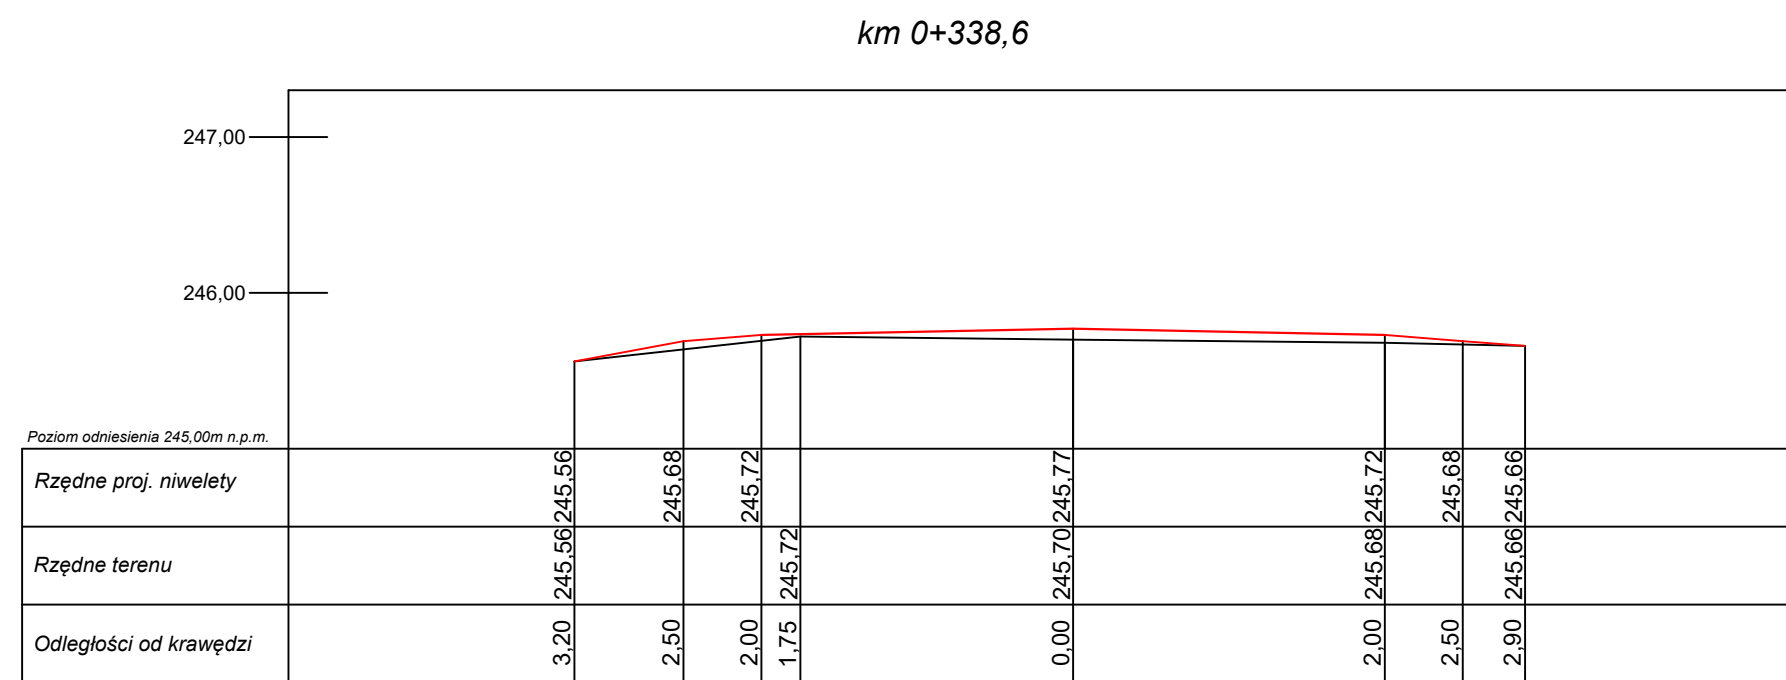
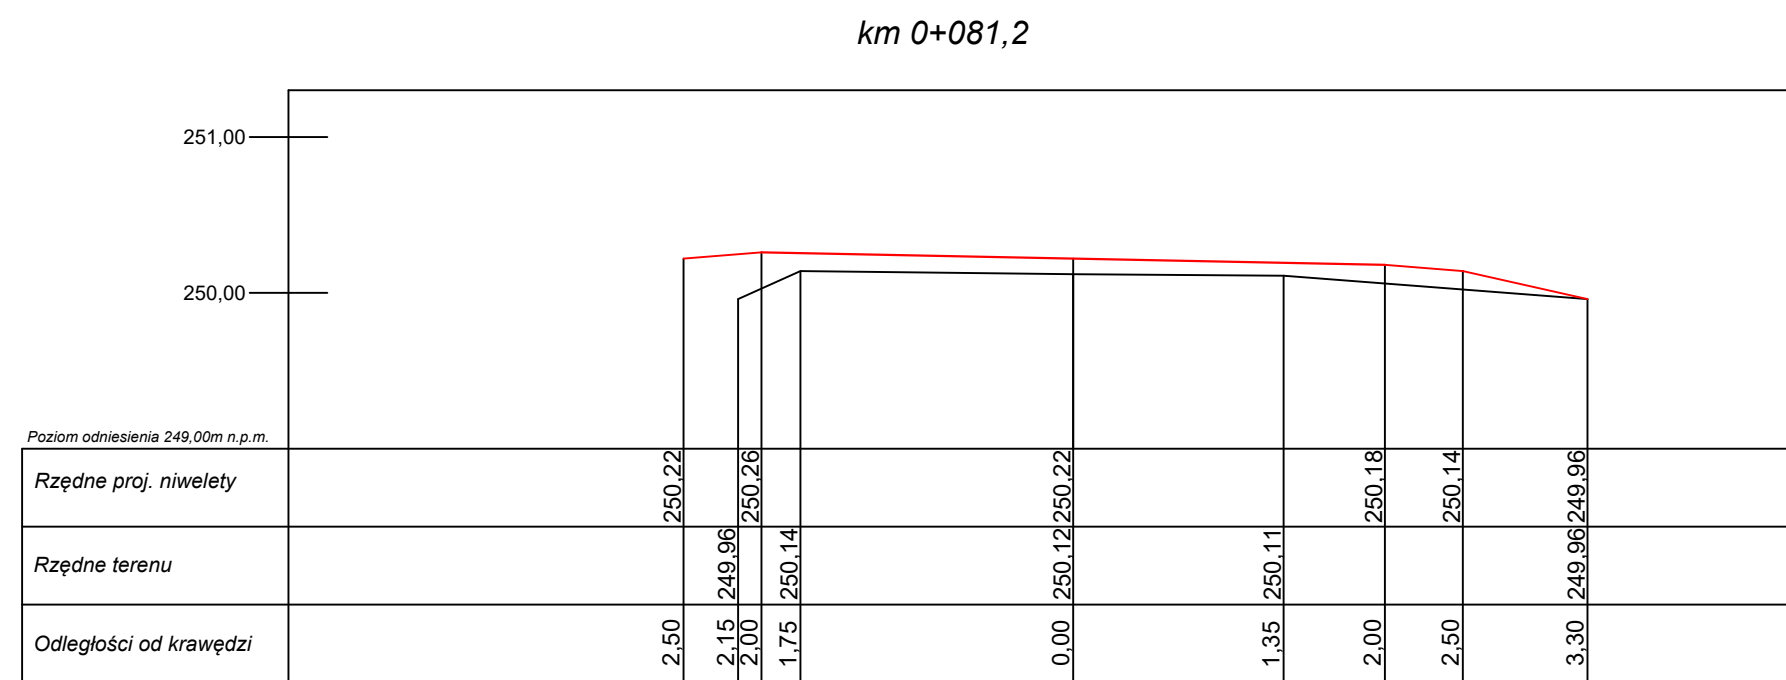
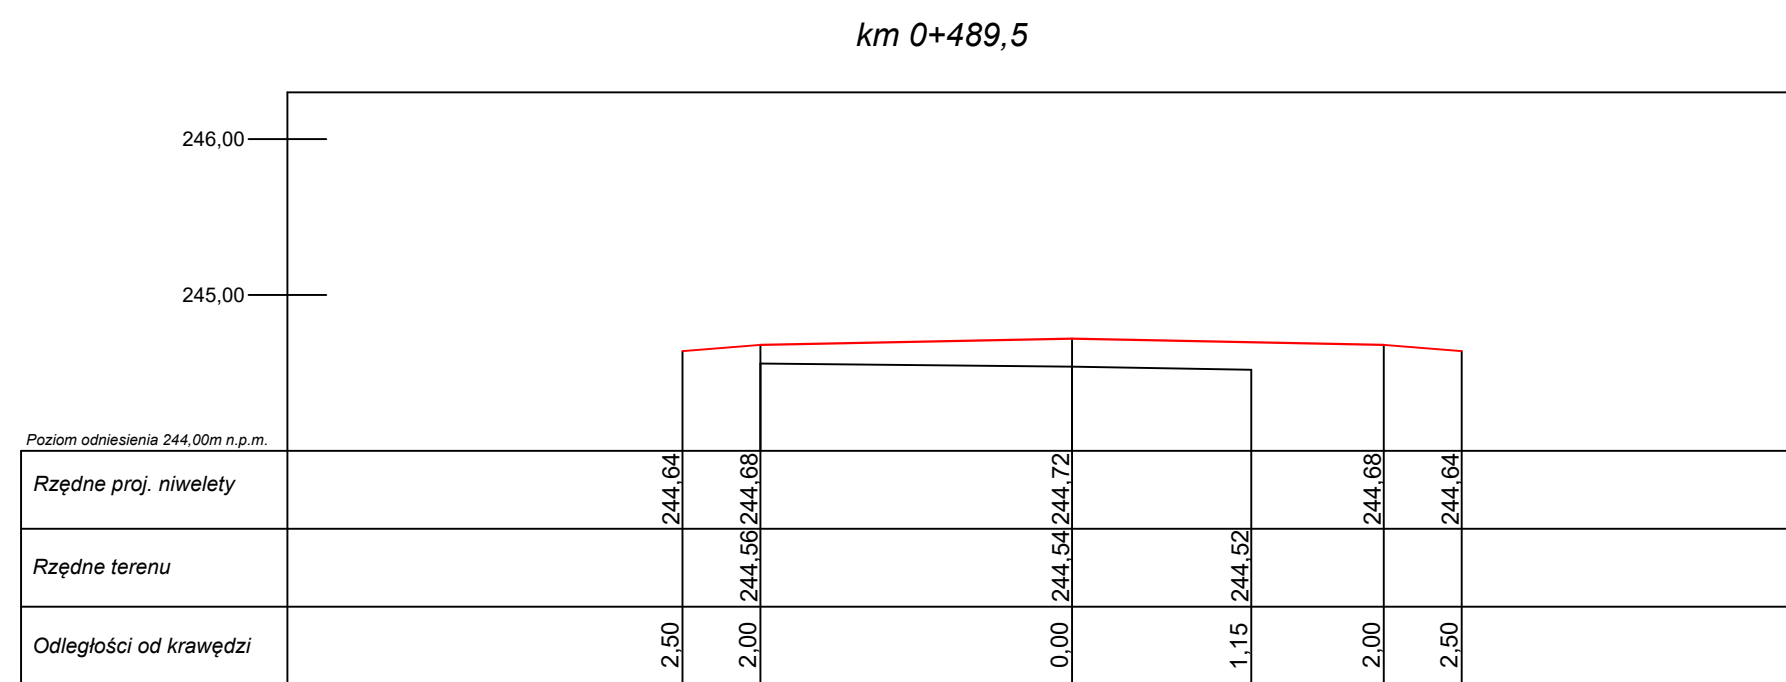
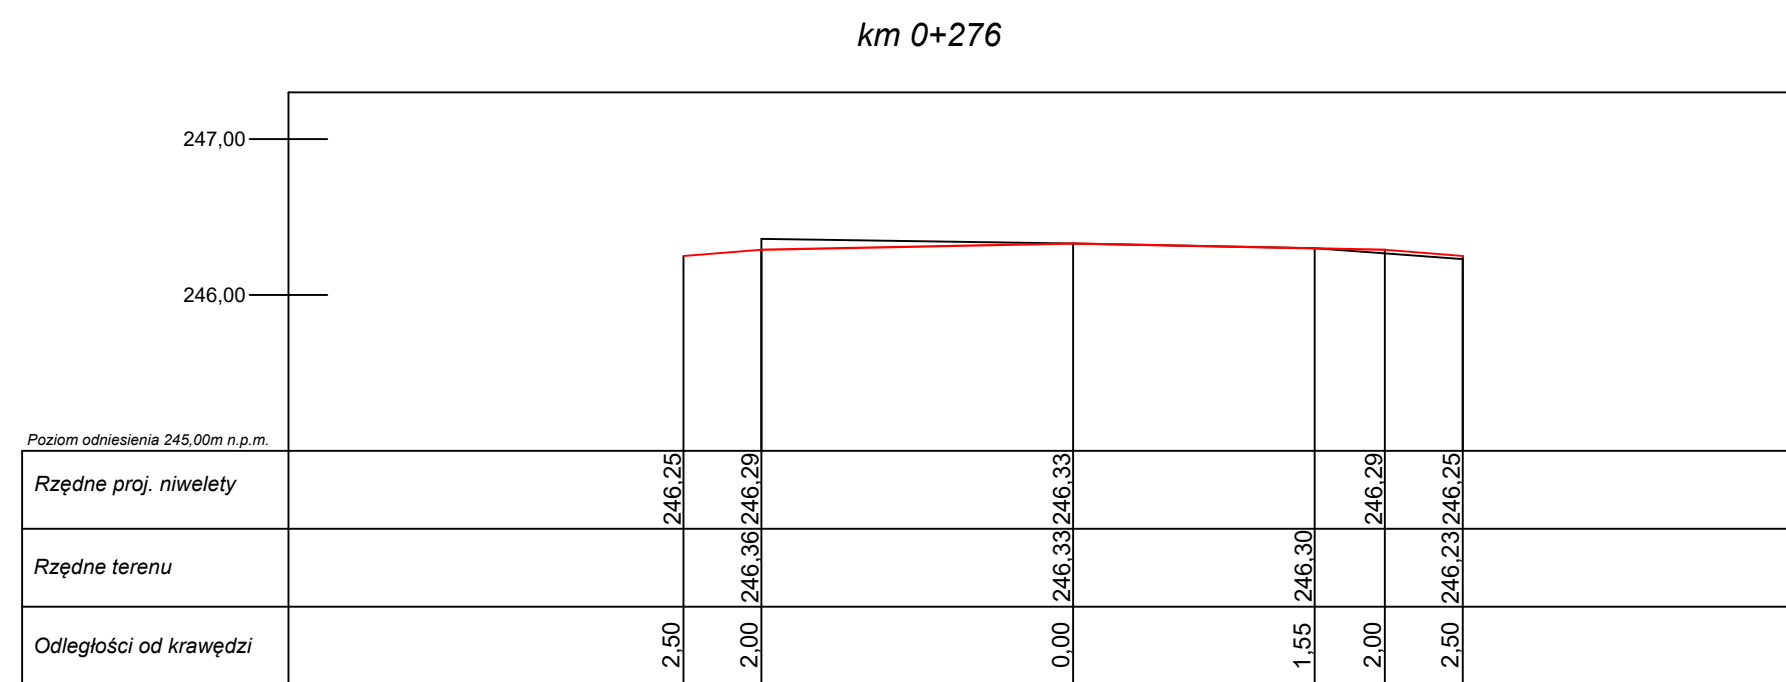


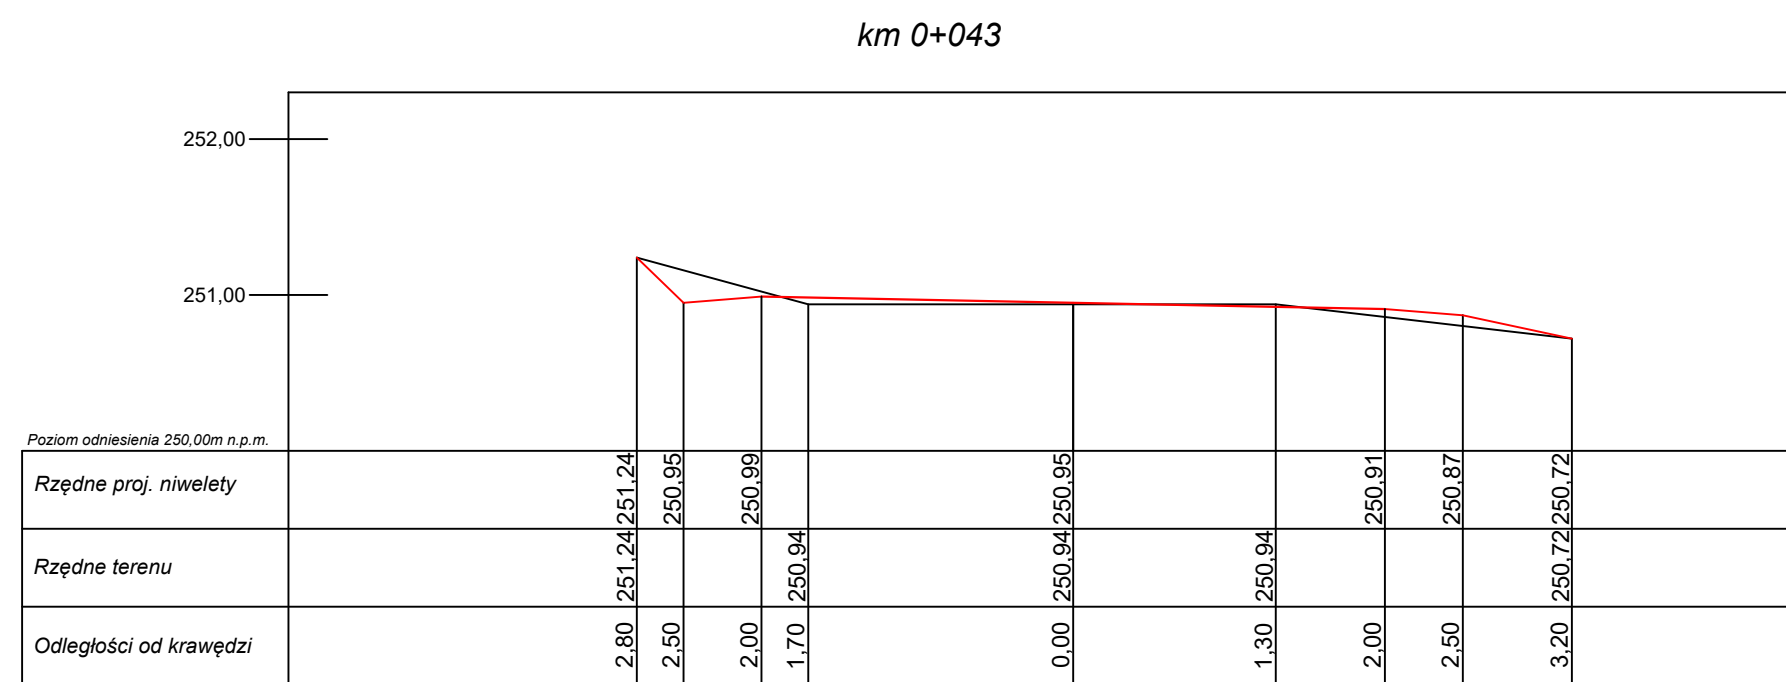

MPJ PROJEKT		PROJEKT TECHNICZNY			
<i>Nazwa i adres obiektu</i>					
Przebudowy nawierzchni drogi dojazdowej do gruntów rolnych - ul. Spółdzielczej i Sienkiewicza w Gwoździżanach, gm. Pawonków					
<i>Tytuł rysunku</i>		Przekroje poprzeczne - ul. Spółdzielcza			
<i>Branża</i>		Drogową			
<i>Inwestor</i>		Gmina Pawonków			
<i>Projektanci</i>		<i>Nr uprawnień</i>		<i>Podpis</i>	
Rafał Popiołek		SLK/7/115/PBD/16		VII 2026r Skala 1:50	
Joanna Popiołek					