




km 0+034,2

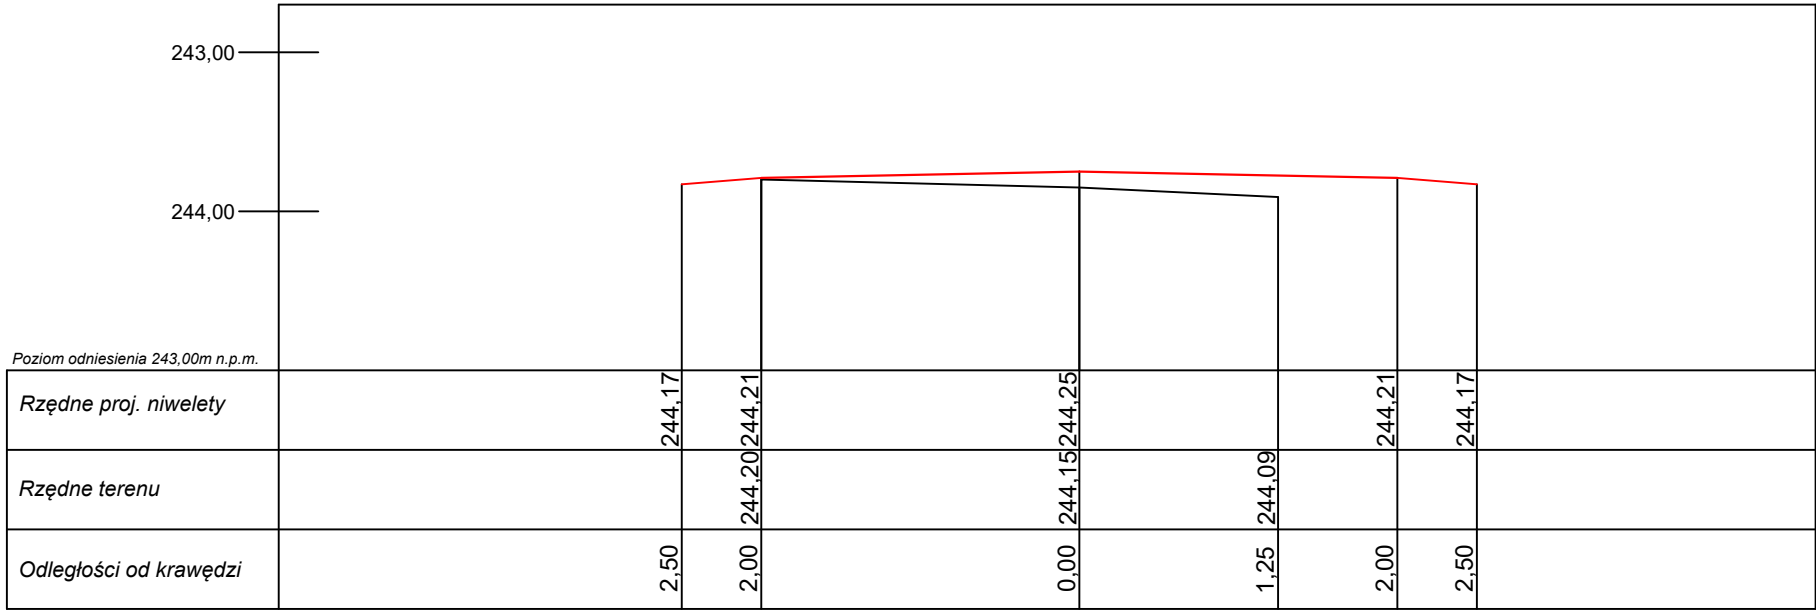


km 0+078,5

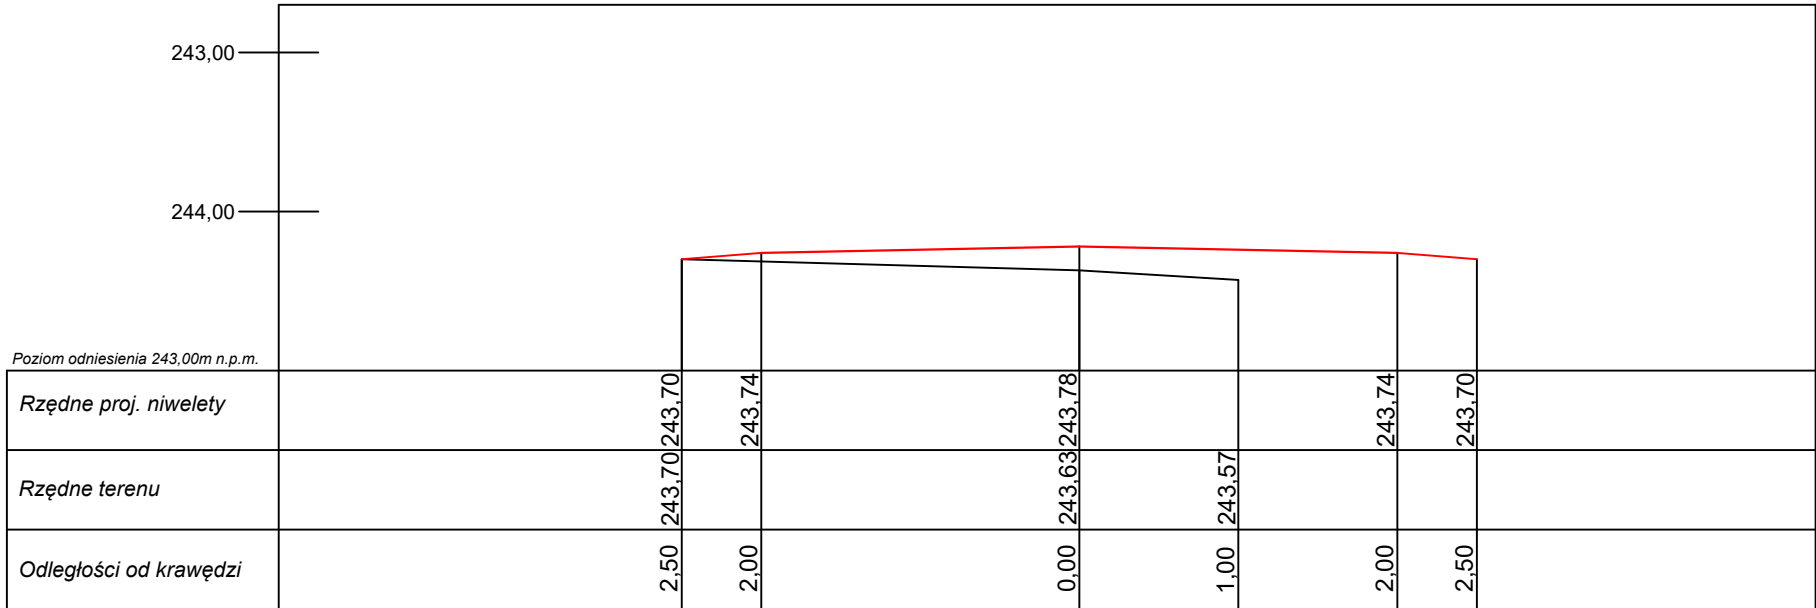

km 0+148

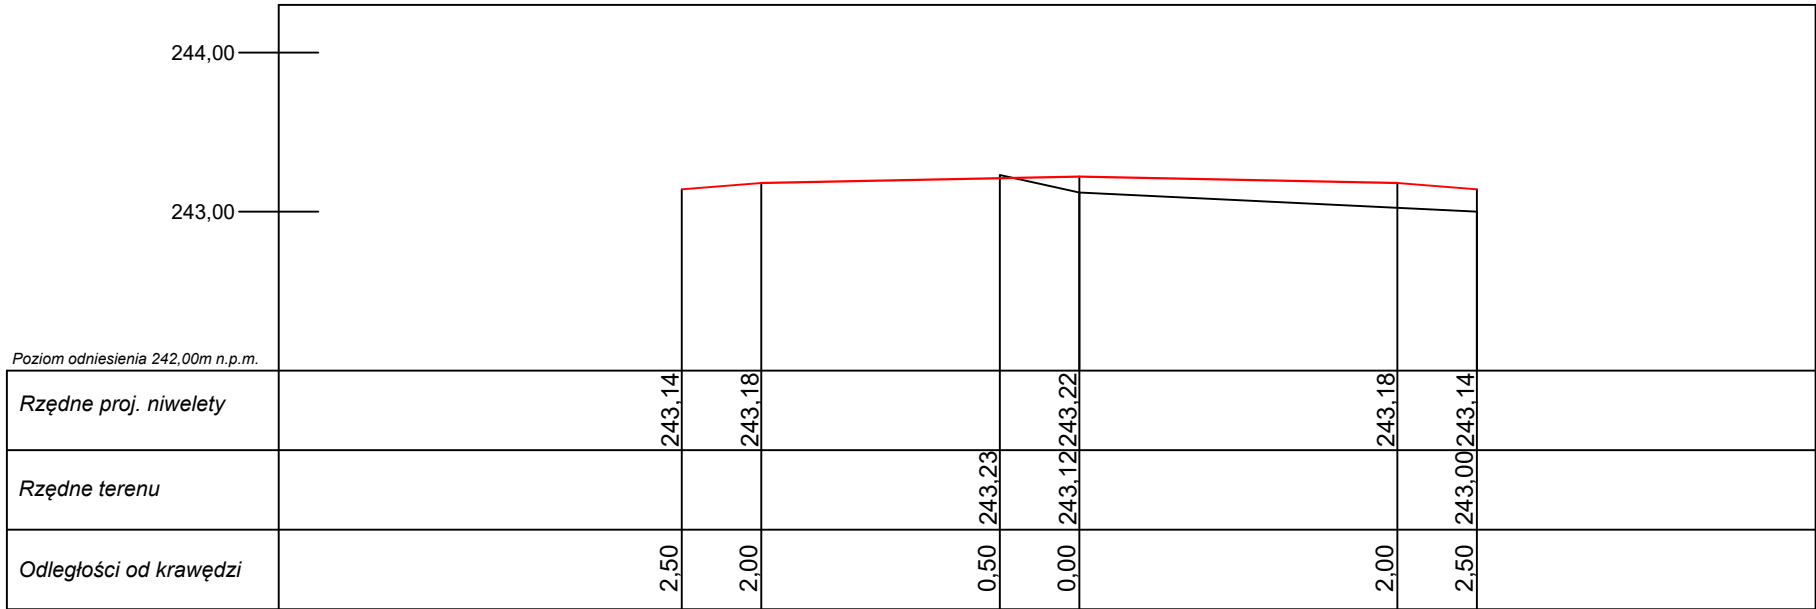

km 0+230,4

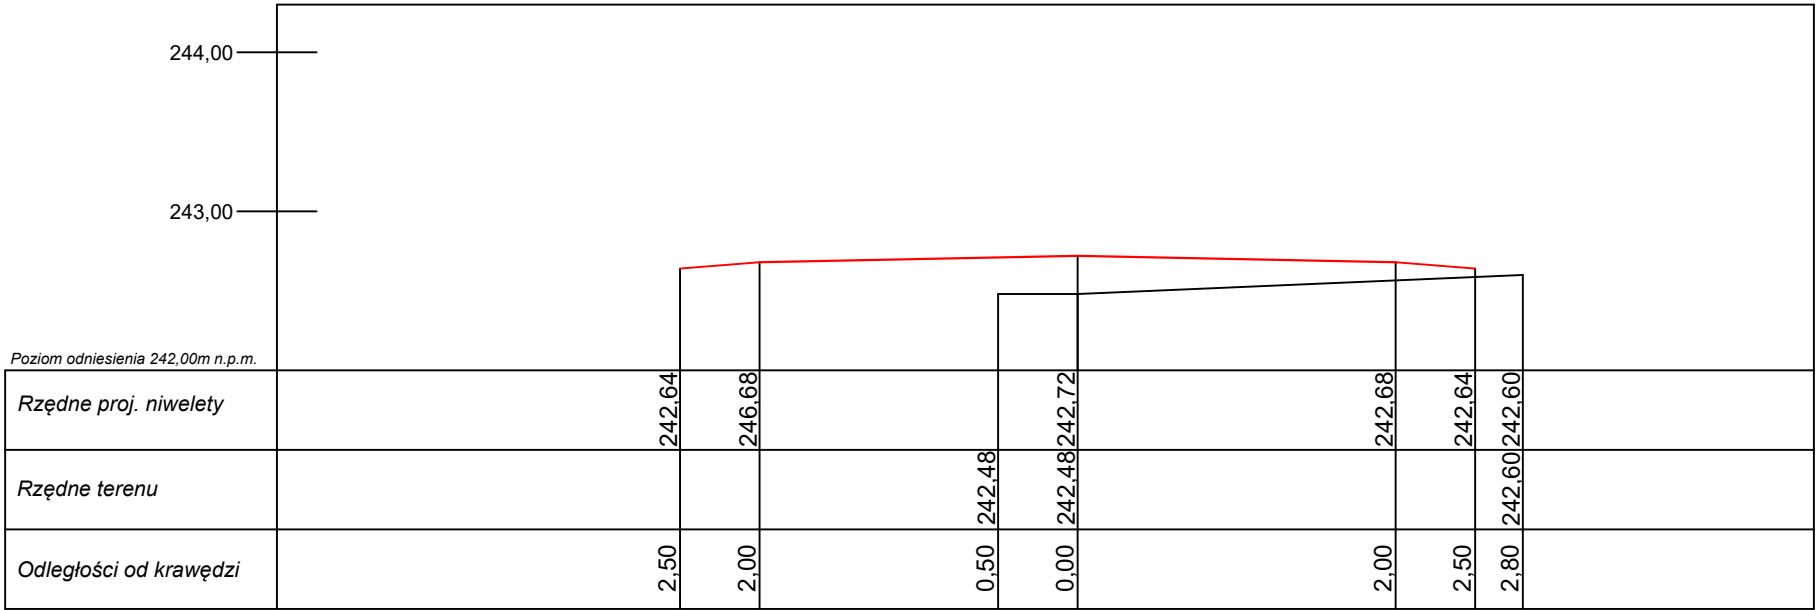

|   |  |                                         |  |        |            |         |
|---|--|-----------------------------------------|--|--------|------------|---------|
| <div>MPJ</div> <div>PROJEKT</div>                                                                                             |  | PROJEKT TECHNICZNY                      |  |        |            |         |
| Nazwa i adres obiektu   |  |                                         |  |        |            |         |
| Przebudowy nawierzchni drogi dojazdowej do gruntów rolnych<br>- ul. Spółdzielczej i Sienkiewicza w Gwoździanach, gm. Pawonków |  |                                         |  |        |            |         |
| Tytuł rysunku   |  | Przekroje poprzeczne - ul. Sienkiewicza |  |        |            |         |
| Branża   |  | Drogowa                                 |  |        |            |         |
| Inwestor   |  | Gmina Pawonków                          |  |        |            |         |
| Projektanci   |  | Nr uprawnień                            |  | Podpis | Data       | Nr rys. |
| Rafał Popiołek   |  | SLK/7115/PBD/16                         |  |        | VII.2026r. | 6.2     |
| Joanna Popiołek   |  |                                         |  |        | Skala      |         |
|   |  | 1:50                                    |  |        |            |         |