



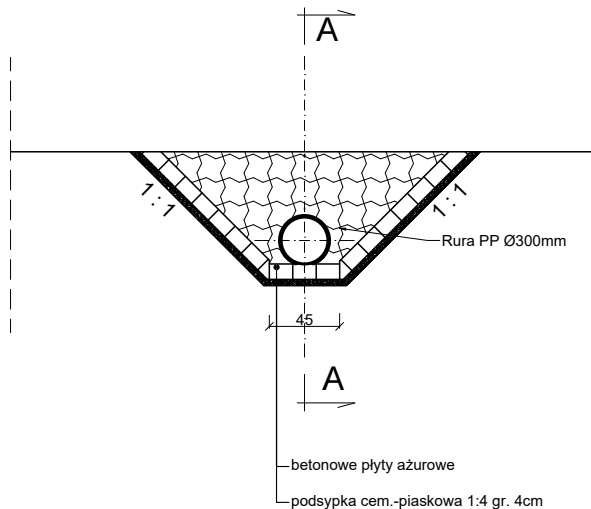

PRZEKRÓJ A-A

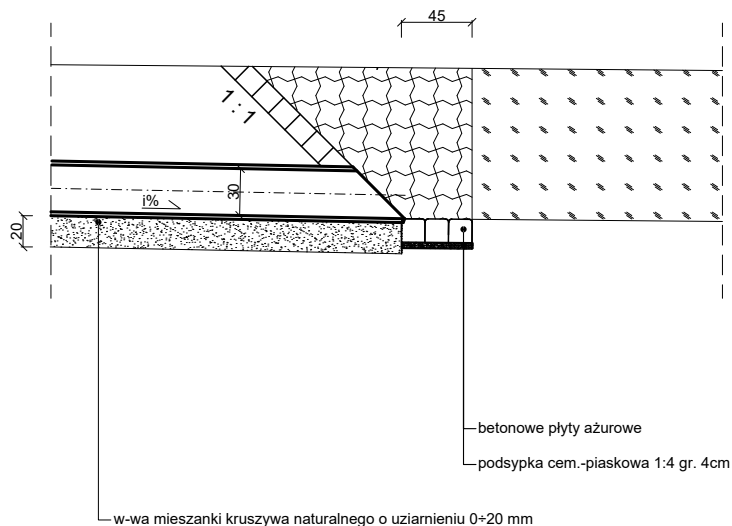

UWAGA:

$i_{\min} = 0,3\%$

Rzędne wylotów i wlotów należy dostosować do niwelety rowu

MPJ PROJEKT		PROJEKT BUDOWLANY			
Nazwa i adres obiektu					
Przebudowy nawierzchni drogi dojazdowej do gruntów rolnych - ul. Spółdzielczej i Sienkiewicza w Gwoździanach, gm. Pawonków					
Tytuł rysunku		Umocnienie wlotów i wylotów przepustów			
Branża		Drogowa			
Inwestor		Gmina Pawonków			
Projektanci		Nr uprawnień	Podpis	Data	Nr rys.
Rafał Popiołek		SLK/7115/PBD/16		VII.2026r.	7
Joanna Popiołek				Skala 1:50	