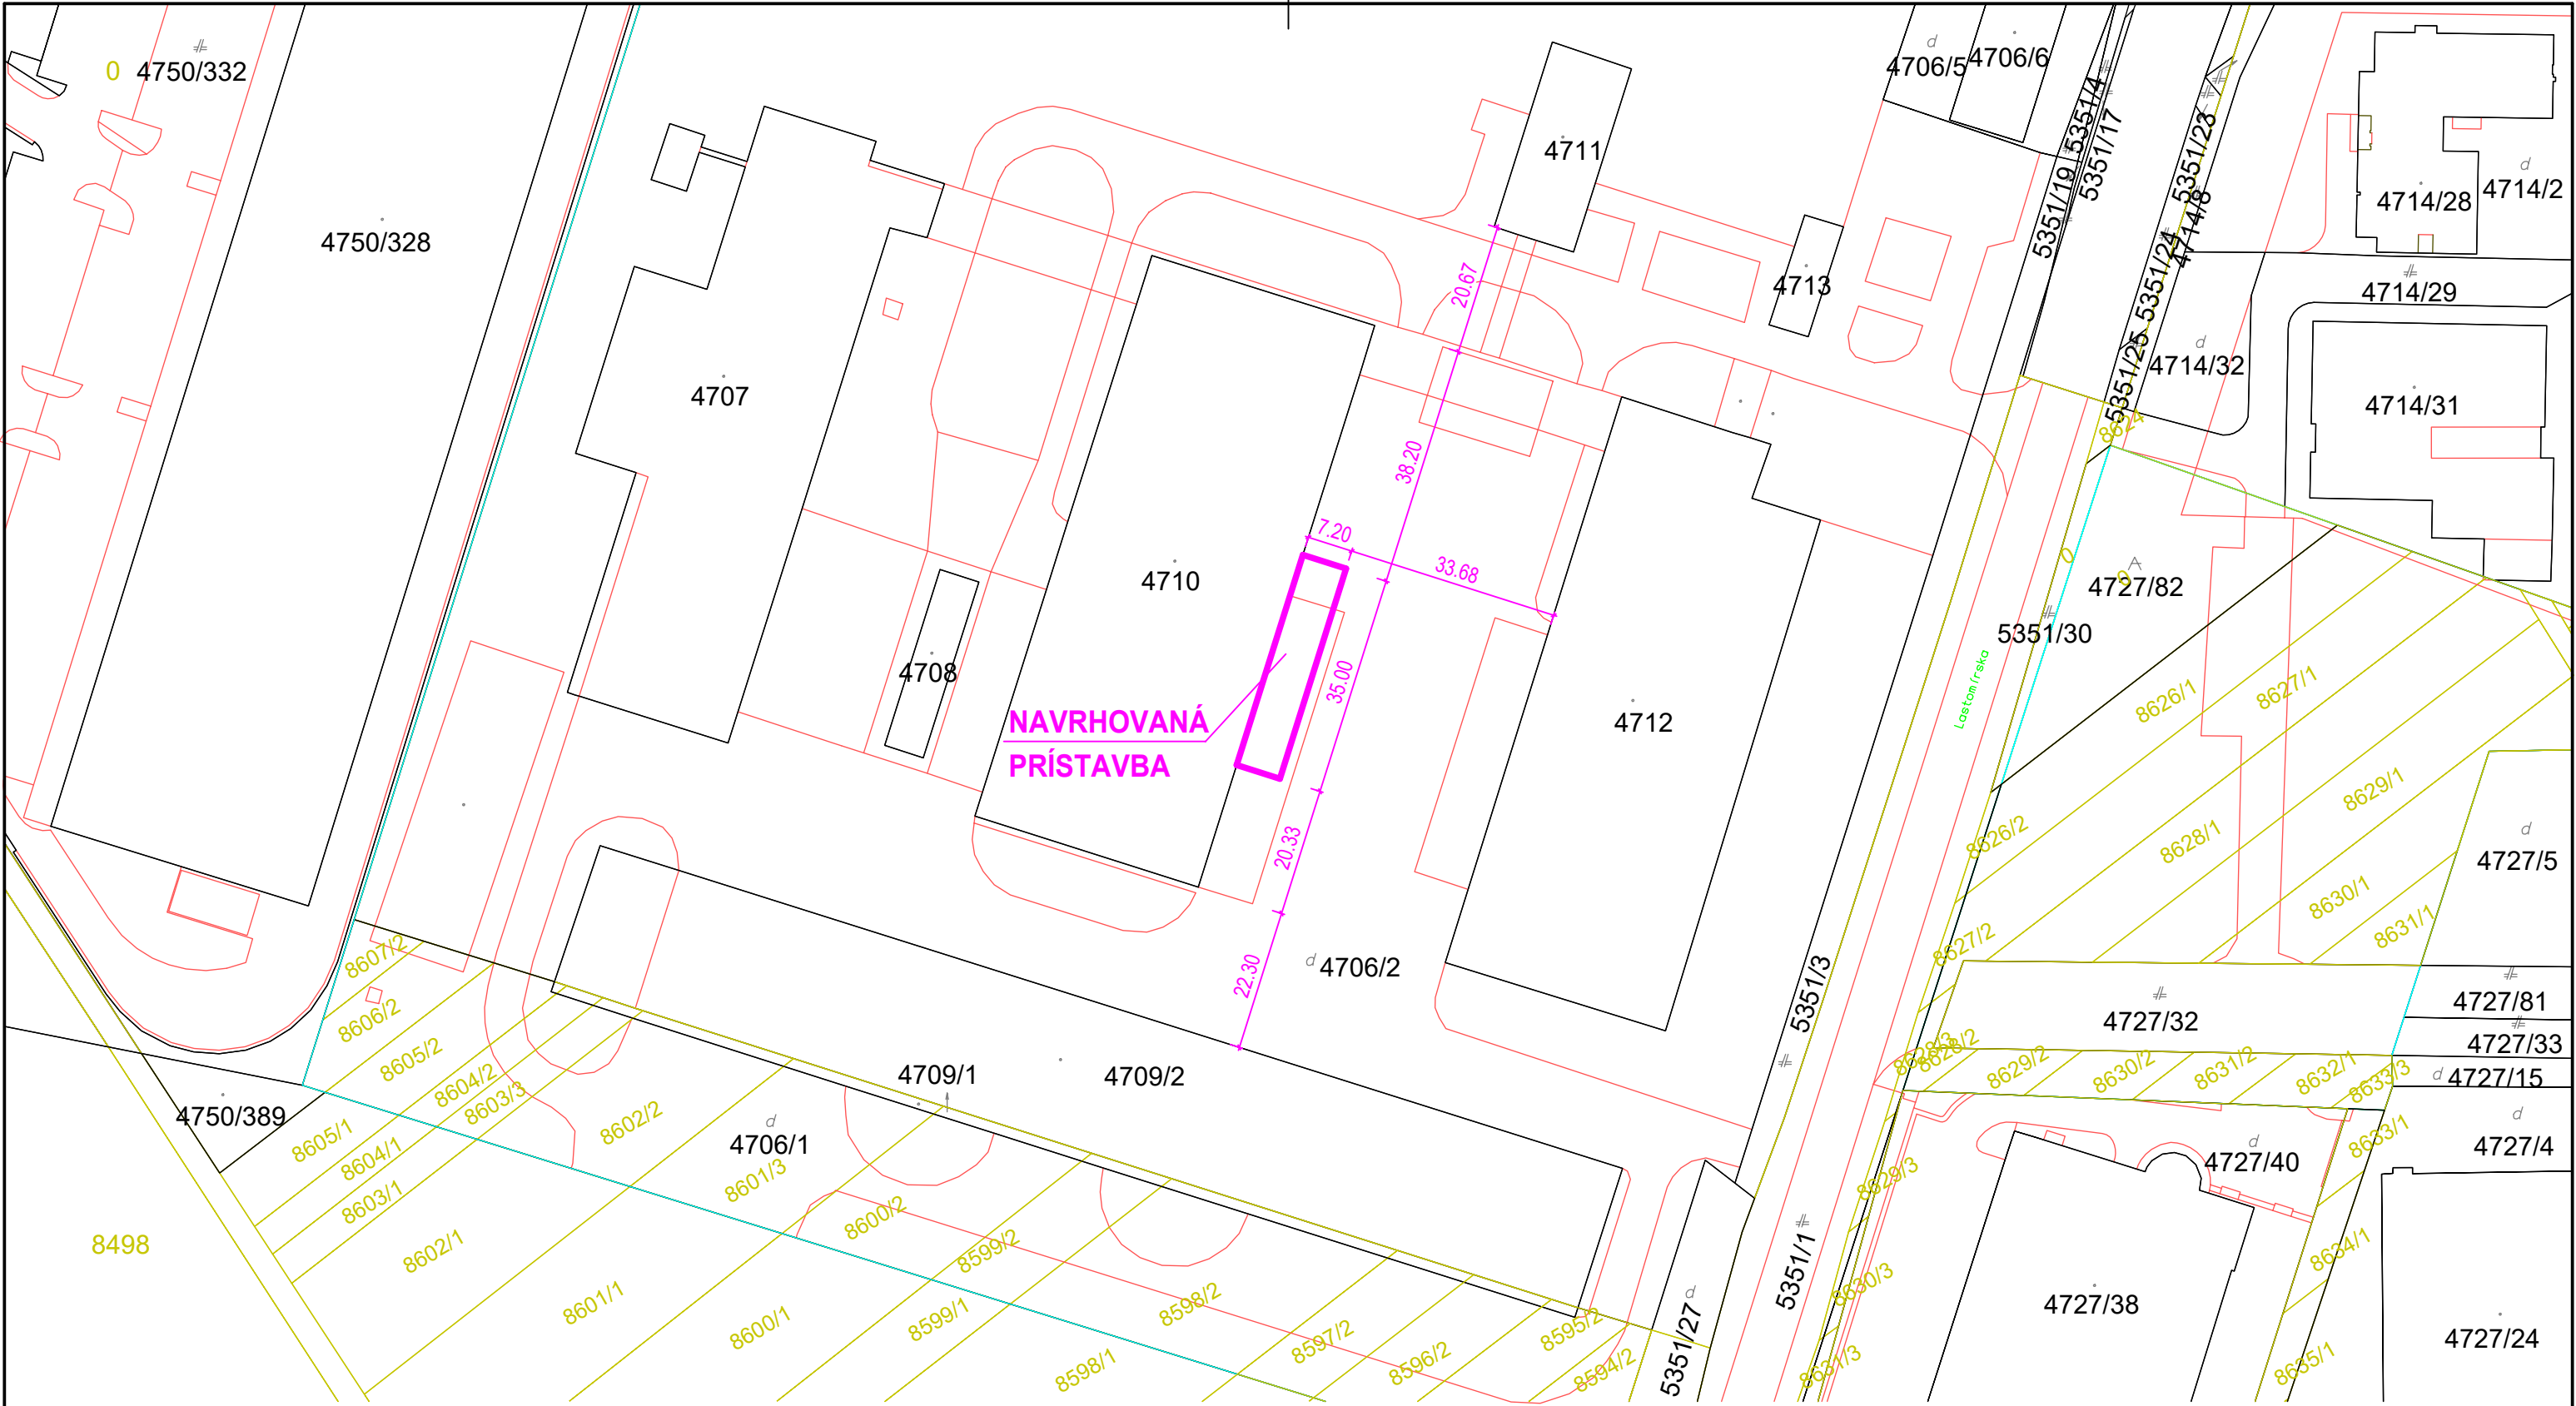


Názov stavby :				C-H Projekt projektčná kancelária Ružová 7 Michalovce 071 01			
Prístavba k existujúcej budove s prevádzkou - výroba syrov							
HIP : Ing. Valér Cibere		Stavebník : SYRÁREŇ BEL SLOVENSKO, a.s. Lastomírska 1, 071 01 Michalovce		Miesto stavby : Lastomírska 1, 071 01 Michalovce k.ú. Michalovce, CKN: 4706/2, 4710		Dátum : 06/2026	
Autor návrhu : Ing. Valér Cibere		Časť : C - Situácie		Diel : C		Formát : 2xA4	
Zodpovedný projektant : Ing. arch. Martin Štofira		Stavebný objekt : - - -				Pare : 0 1 2 3 4 5 6	
Vypracoval : Ing. Valér Cibere		Obsah výkresu : Situáčný výkres stavby na podklade katastrálnej mapy		Mierka : 1 : 1000		Číslo výkresu : SIT.003	
Všetky práva k tomuto technickému podkladu prínáležia výhradne spoločnosti C-H Projekt s.r.o. a bez súhlasu nesmie byť technický podklad kopírovaný, rozmnožovaný a nie je dovolené ho postúpiť tretím osobám.							