


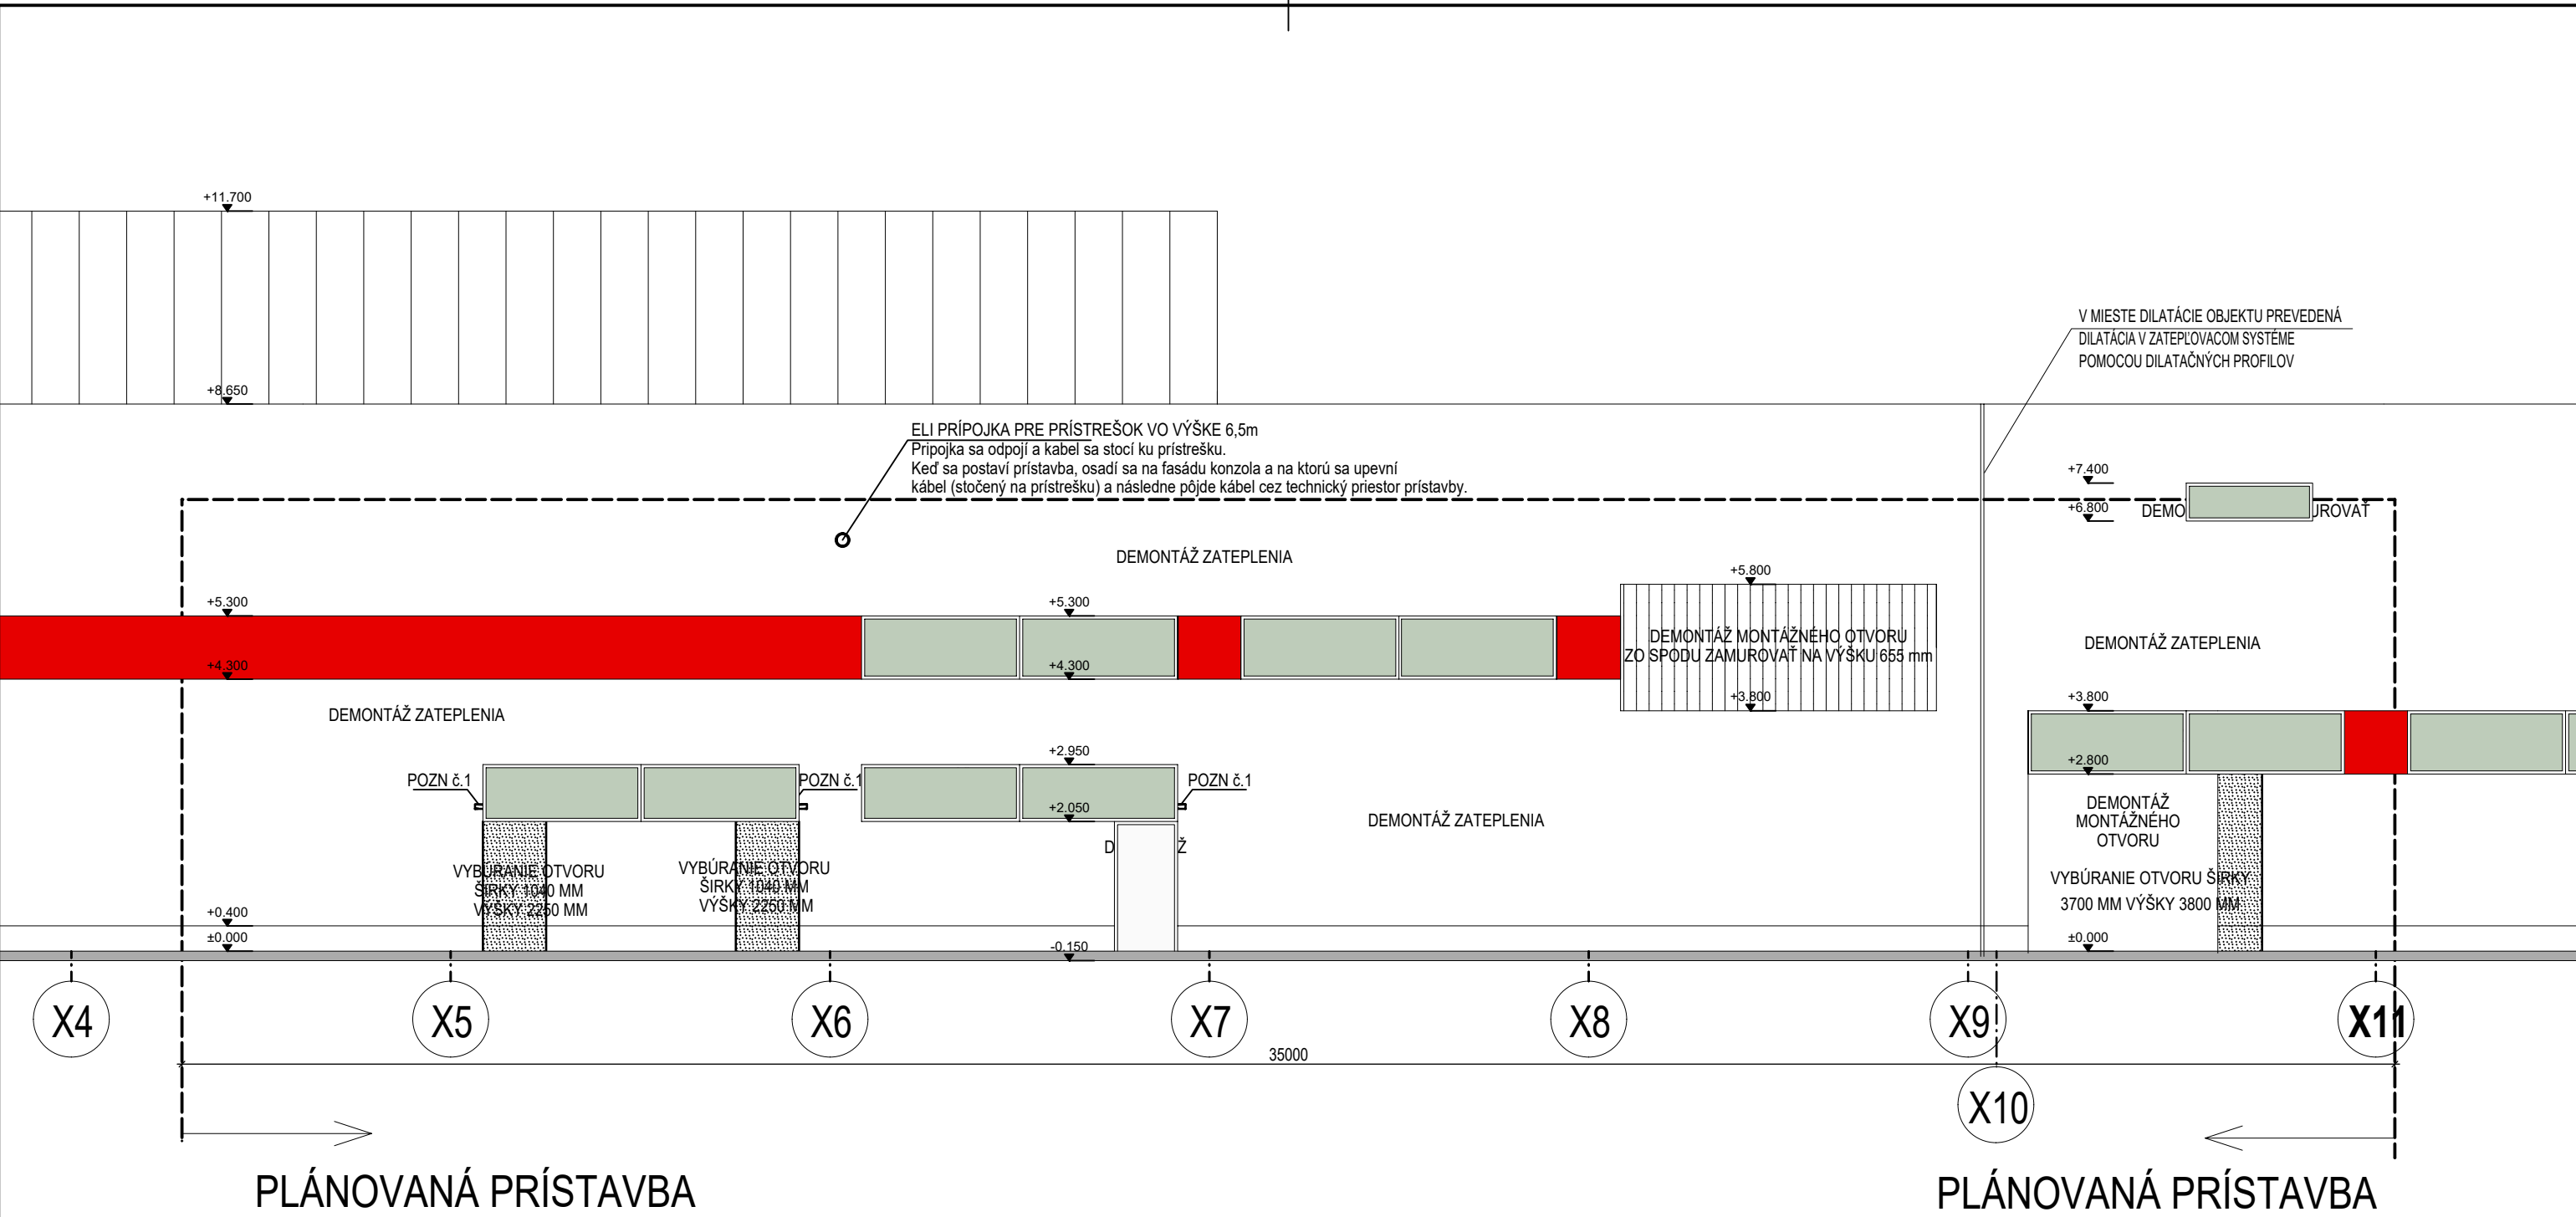

POZNÁMKY :

- POZN Č.1 DO KAŽDÉHO OTVORU VLOŽIŤ VO VÝŠKE +2,300, 2xPREKLAD POROTHERM KPP 14 - 1500
- POZN Č.2 VYBÚRANIE OTVOROV A OKIEN : JE TREBA VZIAŤ V ÚVAHU ŽE CELA REALIZÁCIA BUDE PREBIEHAŤ POČAS PREVÁDZKY (VÝROBY SYROV). ČÍŽE OKNA A OTVORY SA MÔŽU VYBÚRAŤ AŽ KEĎ BUDE PRÍSTAVBA STÁŤ A BUDE UZATVORENÁ. INAK BY EXISTUJÚCE PRIESTORY BOLI OTVORENE POČAS VÝSTAVBY A TO NIE JE PRÍPUSTNÉ!

±0,000 = 111,250 m.n.m

Názov stavby :					C-H Projekt projektčná kancelária Ružová 7 Michalovce 071 01						
Prístavba k existujúcej budove s prevádzkou - výroba syrov											
HIP : Ing. Valér Cibere				Stavebník : SYRÁREŇ BEL SLOVENSKO, a.s. Lastomírska 1, 071 01 Michalovce		Miesto stavby : Lastomírska 1, 071 01 Michalovce k.ú. Michalovce, CKN: 4706/2, 4710			Dátum : 06/2026		
Autor návrhu : Ing. Valér Cibere				Časť : D - Dokumentácia stavebných objektov			Diel : ASR			Formát : 2xA4	
Zodpovedný projektant : Ing. arch. Martin Štofira		Stavebný objekt : SO 01 - Prístavba			Pare : 0 1 2 3 4 5 6						
Vypracoval : Ing. Valér Cibere				Obsah výkresu : Pohľady - existujúci stav, búracie práce			Mierka : 1 : 100			Číslo výkresu : ASR-03	
Všetky práva k tomuto technickému podkladu prináležia výhradne spoločnosti C-H Projekt s.r.o. a bez súhlasu nesmie byť technický podklad kopírovaný, rozmnožovaný a nie je dovolené ho postúpiť tretím osobám.											