


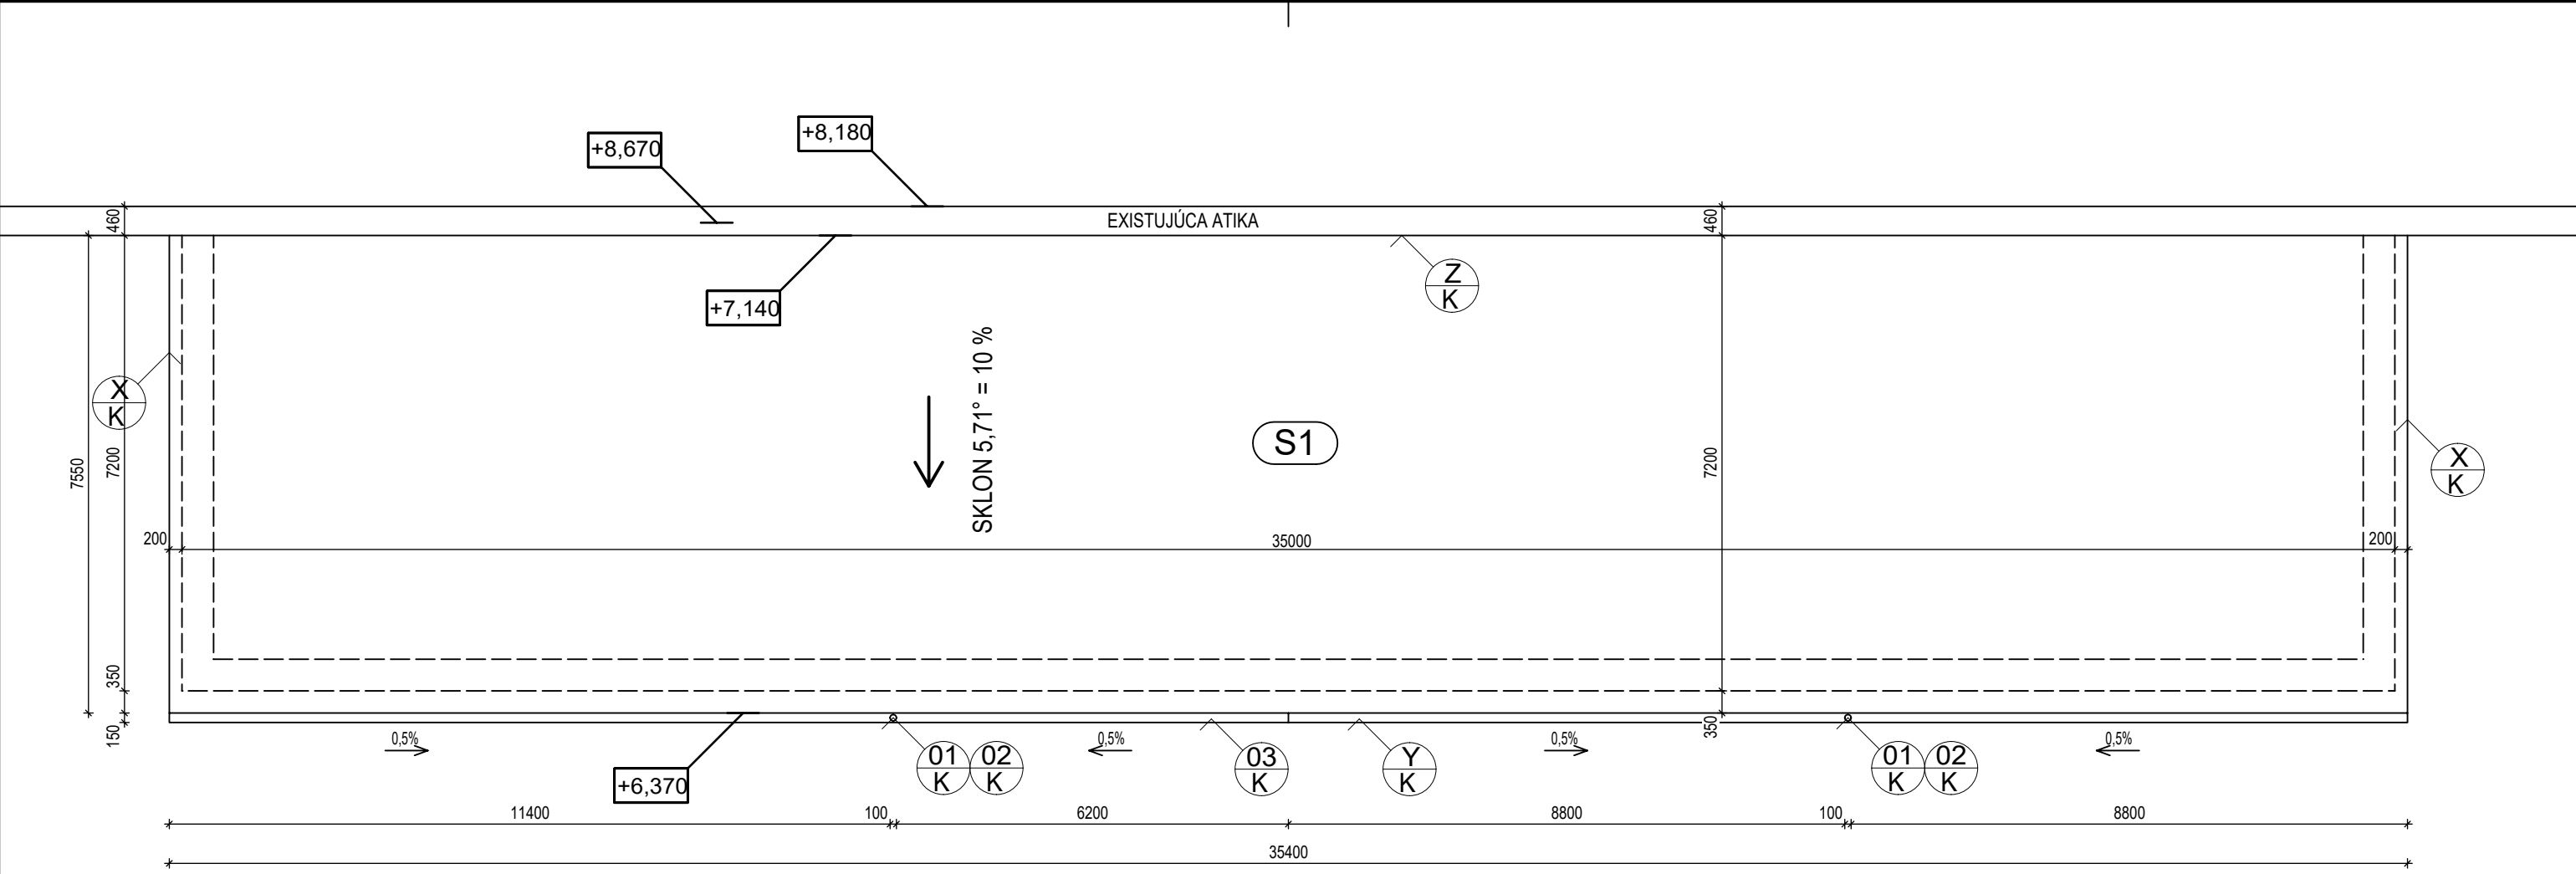

S1

- SENDVIČOVÝ STREŠNÝ PANEL MINERÁLNA VLNA KS 1000 FF 150 0,6/0,5 TR/Q hr. 150 mm
- NOSNÝ OCEĽOVÝ PROFIL hr. IPE 240

±0,000 = 111,250 m.n.m

Názov stavby :					C-H Projekt projekčná kancelária Ružová 7 Michalovce 071 01				
Prístavba k existujúcej budove s prevádzkou - výroba syrov									
HIP : Ing. Valér Cibere		Stavebník : SYRÁREŇ BEL SLOVENSKO, a.s. Lastomírska 1, 071 01 Michalovce		Miesto stavby : Lastomírska 1, 071 01 Michalovce k.ú. Michalovce, CKN: 4706/2, 4710			Dátum : 06/2026		
Autor návrhu : Ing. Valér Cibere		Časť : D - Dokumentácia stavebných objektov			Diel : ASR		Formát : 2xA4		
Zodpovedný projektant : Ing. arch. Martin Štofira		Stavebný objekt : SO 01 - Prístavba					Pare : 0 1 2 3 4 5 6		
Vypracoval : Ing. Valér Cibere		Obsah výkresu : Strecha - nový stav			Mierka : 1 : 100		Číslo výkresu : ASR-09		
Všetky práva k tomuto technickému podkladu prináležia výhradne spoločnosti C-H Projekt s.r.o. a bez súhlasu nesmie byť technický podklad kopírovaný, rozmnožovaný a nie je dovolené ho postúpiť tretím osobám.									