
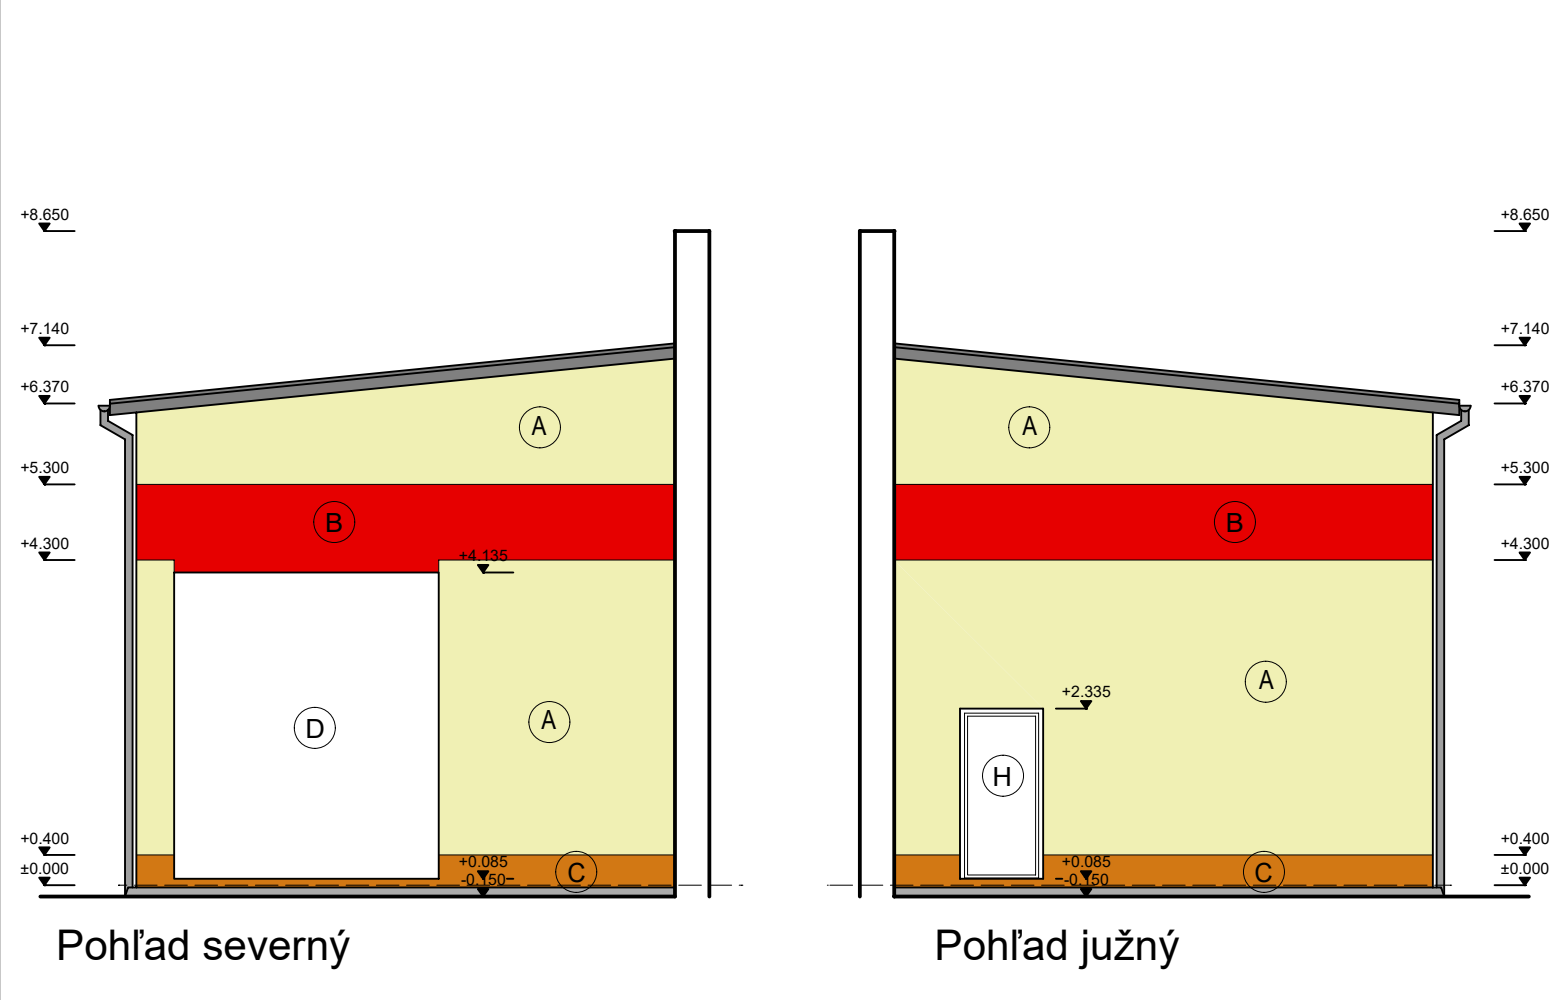


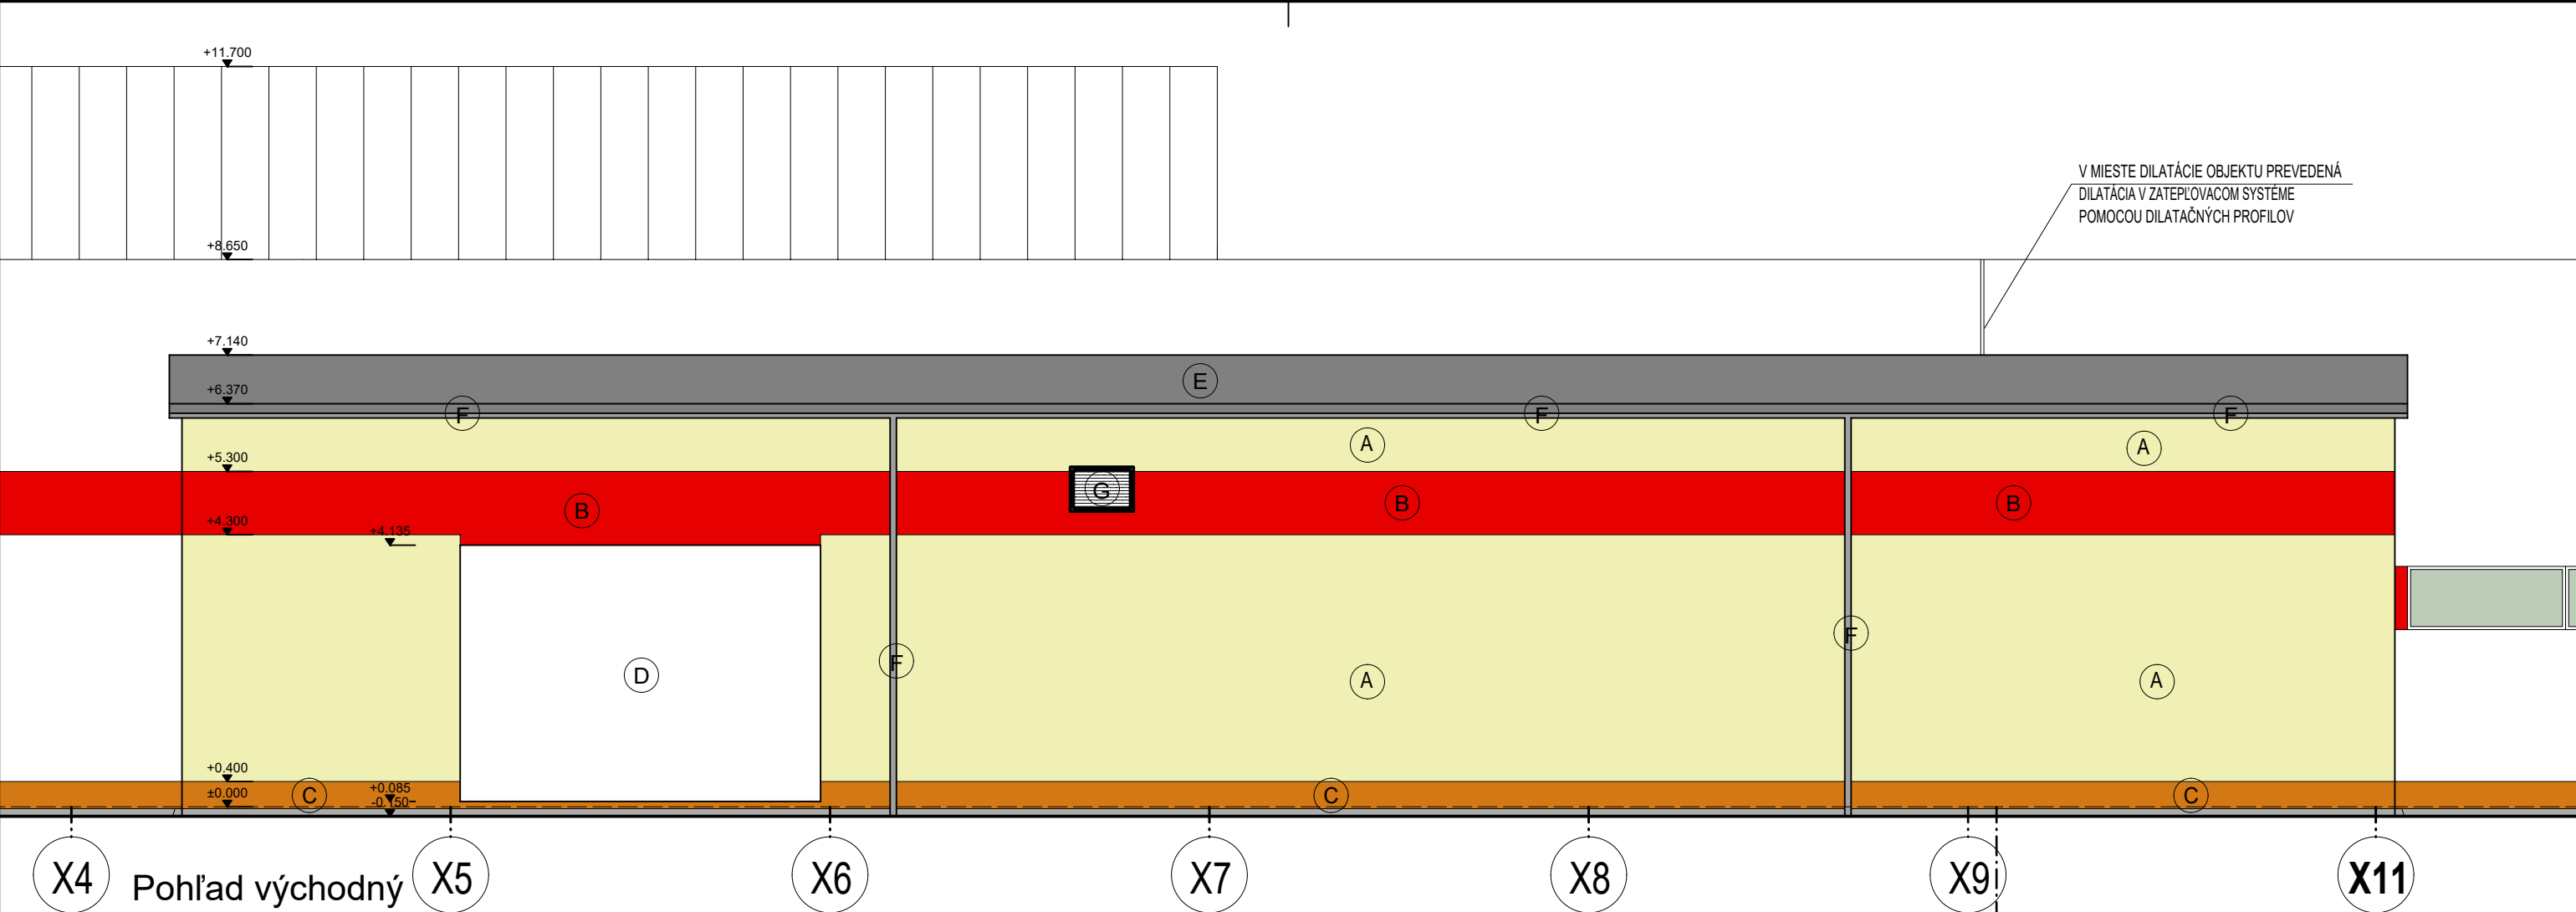

## LEGENDA

- (A) SILIKÓNOVÁ OMIETKA ŠKRABANÁ 2mm FIRMY BAUMIT 0209 NANOPOR, FARBA SVETLO ŽLTÁ
- (B) AKRYLOVÁ OMIETKA ŠKRABANÁ 2 mm FIRMY BAUMIT, FARBA ČERVENÁ 0511
- (C) SOKEL MOZAIKOVA OMIETKA M312
- (D) MONTÁŽNY OTVOR, SENDVIČOVÝ PANEL FARBA BIELA RAL 9010
- (E) STREŠNÝ SENDVIČOVÝ PANEL RAL9007, FARBA HLINÍKOVOSIVÁ
- (F) ODKVAPOVÉ ŽĽABY A ODPADOVÉ RÚRY Z POZINKOVANÉHO PLECHU NENATRETÉHO
- (G) VZT PROTIDAŽDOVÁ ŽALÚZIA
- (H) HLINIKOVÉ DVERE, FARBA BIELA RAL 9010

±0,000 = 111,250 m.n.m

|   |  |                                                                             |  |                                                                                        |   |  |                           |  |  |
|---|--|-----------------------------------------------------------------------------|--|----------------------------------------------------------------------------------------|---|--|---------------------------|--|--|
| Názov stavby :   |  |                                                                             |  |                                                                                        | <div>C-H Projekt</div> <div>projektčná kancelária</div> <div>Ružová 7</div> <div>Michalovce 071 01</div> |  |                           |  |  |
| <div>Prístavba k existujúcej budove s</div> <div>prevádzkou - výroba syrov</div>   |  |                                                                             |  |                                                                                        |   |  |                           |  |  |
| HIP :<br>Ing. Valér Cibere   |  | Stavebník : SYRÁREŇ BEL SLOVENSKO, a.s.<br>Lastomírska 1, 071 01 Michalovce |  | Miesto stavby : Lastomírska 1, 071 01 Michalovce<br>k.ú. Michalovce, CKN: 4706/2, 4710 |   |  | Dátum : 06/2026           |  |  |
| Autor návrhu :<br>Ing. Valér Cibere   |  | Časť : D - Dokumentácia stavebných objektov                                 |  |                                                                                        | Diel :<br>ASR                                                                                            |  | Formát : 2xA4             |  |  |
| Zodpovedný projektant :<br>Ing. arch. Martin Štofira   |  | Stavebný objekt : SO 01 - Prístavba                                         |  |                                                                                        |   |  | Pare :<br>0 1 2 3 4 5 6   |  |  |
| Vypracoval :<br>Ing. Valér Cibere   |  | Obsah výkresu :<br>Pohľady - nový stav                                      |  |                                                                                        | Mierka :<br>1 : 100                                                                                      |  | Číslo výkresu :<br>ASR-10 |  |  |
| Všetky práva k tomuto technickému podkladu prináležia výhradne spoločnosti C-H Projekt s.r.o. a bez súhlasu nesmie byť technický podklad kopírovaný, rozmnožovaný a nie je dovolené ho postúpiť tretím osobám. |  |                                                                             |  |                                                                                        |   |  |                           |  |  |