


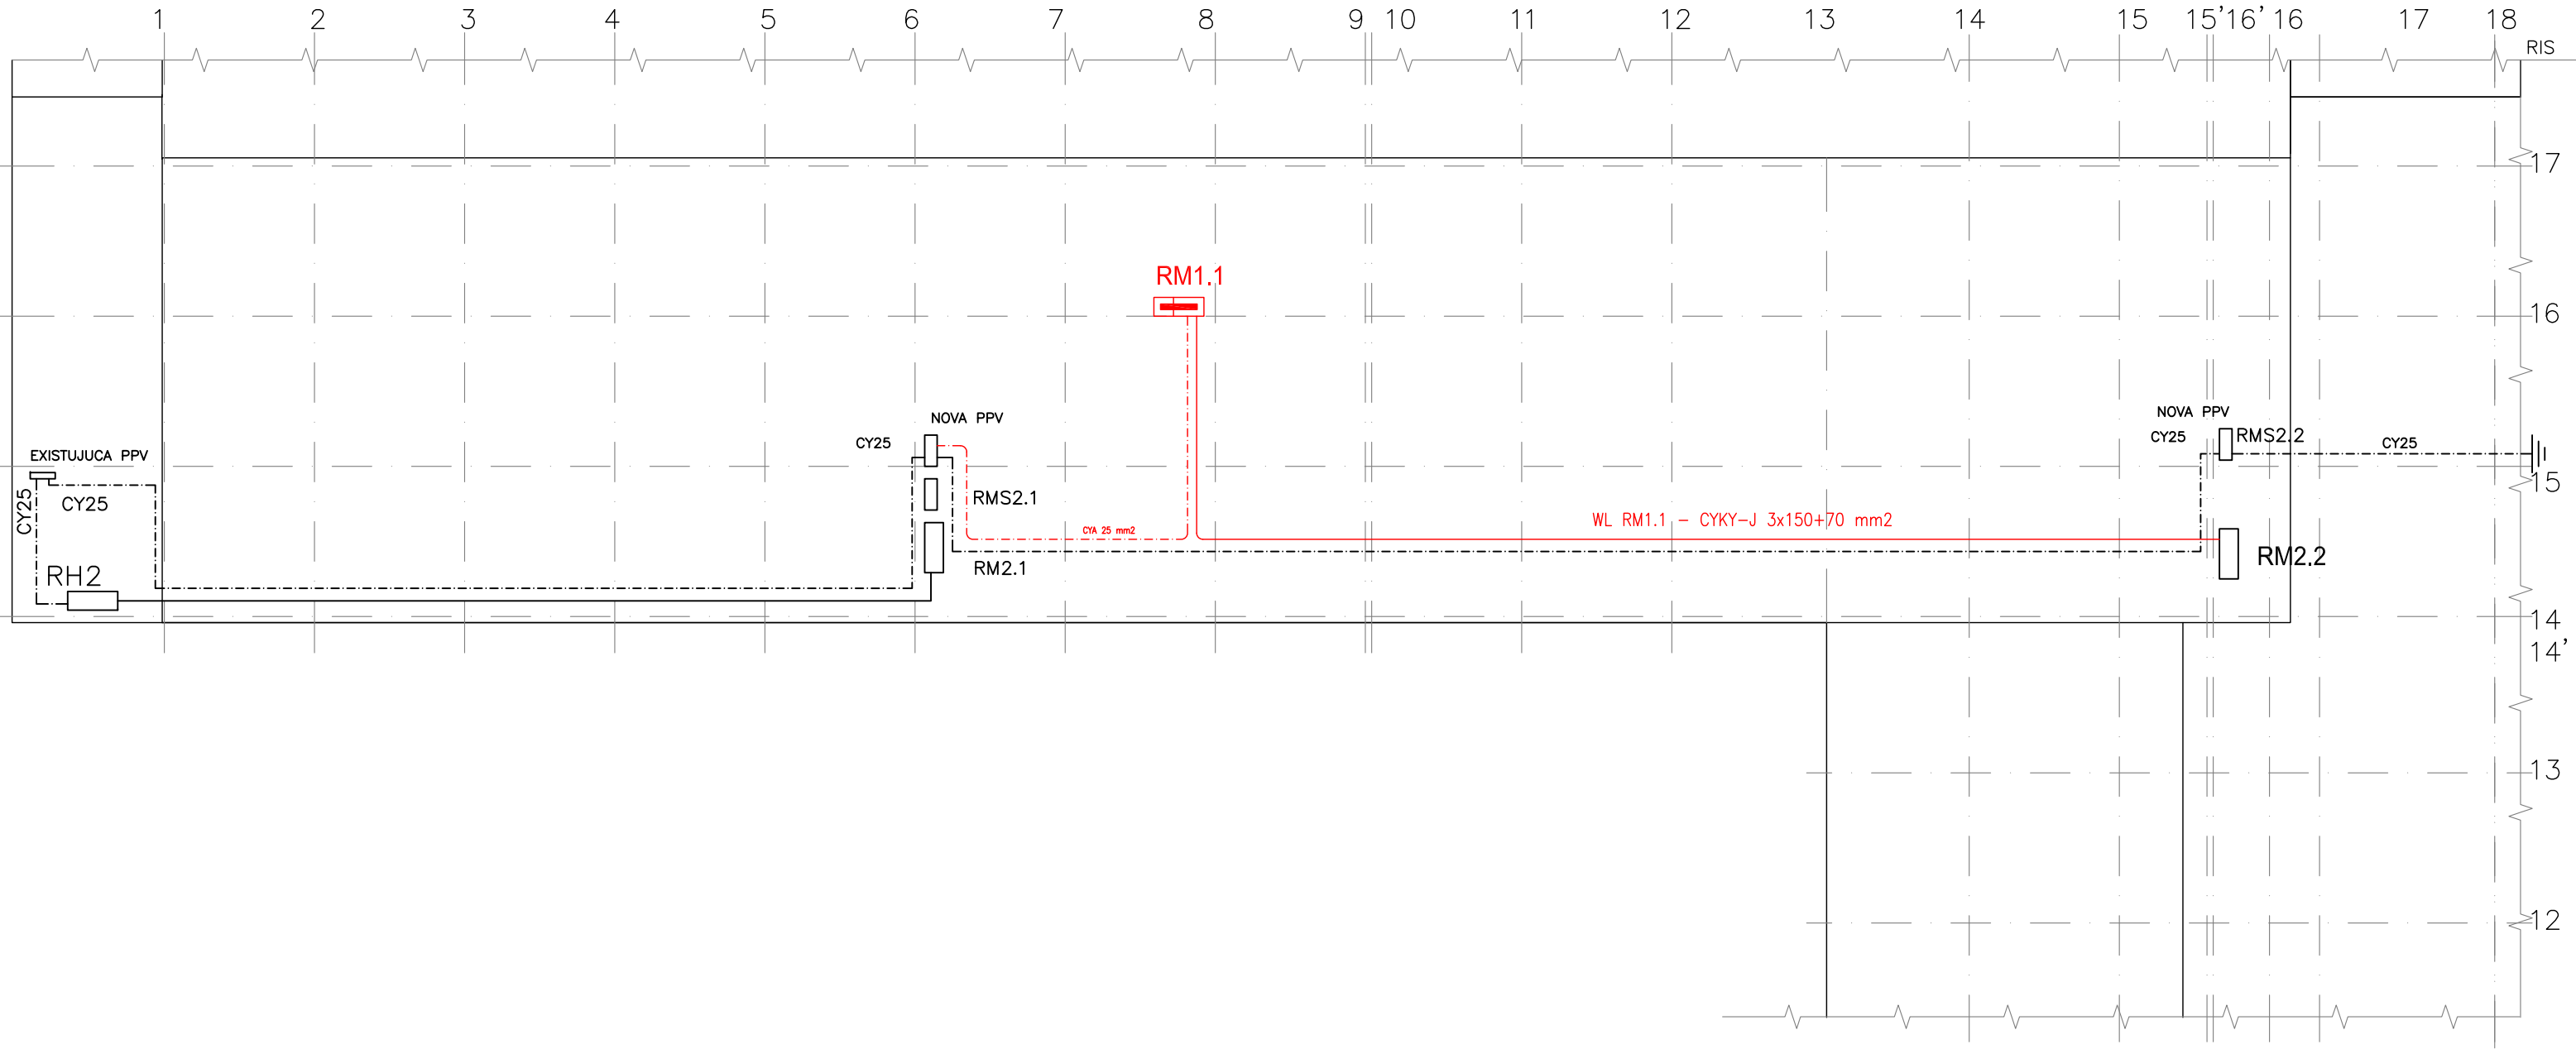

POZNÁMKA:

- PLATÍ PRE NAPÄTIE 3/PEN AC 400/230V 50Hz TN-C
- OCHRANA PRED ÚRAZOM EL. PRÚDOM V NORMÁLNEJ PREVÁDZKE /ZÁKL.OCHRANA/ SA NAVRHUJE IZOLOVANÍM ŽIVÝCH ČASTÍ A KRYTMI V ZMYSLE STN 33 2000-4-41 A DOPLN. OCHRANOU PRÚDOVÝMI CHRÁNIČMI S $I_d=30\text{mA}$ PODLA STN 33 2000-4-41
- OCHRANA PRED ÚRAZOM EL. PRÚDOM PRI PORUČHE SA NAVRHUJE SAMOČINNÝM ODPOJENÍM NAPÁJANIA V ZMYSLE STN 33 2000-4-41.



Názov stavby :				C-H Projekt projektčná kancelária Ružová 7 Michalovce 071 01			
Prístavba k existujúcej budove s prevádzkou - výroba syrov							
HIP : Ing. Valér Cibere		Stavebník : SYRÁREŇ BEL SLOVENSKO, a.s. Lastomírska 1, 071 01 Michalovce		Miesto stavby : Lastomírska 1, 071 01 Michalovce k.ú. Michalovce, CKN: 4706/2, 4710		Dátum : 06/2026	
Autor návrhu : Ing. Valér Cibere		Časť : D - Dokumentácia stavebných objektov			Diel : ELI		Formát : 2xA4
Zodpovedný projektant : Ing. Emil Sidun		Stavebný objekt : SO 01 - Prístavba					Pare : 0123456
Vypracoval : Ing. Emil Sidun		Obsah výkresu : Situácia napojenia rozvádzača RH1.1			Mierka : 1 : 250		Číslo výkresu : ELI-03
Všetky práva k tomuto technickému podkladu prínáležia výhradne spoločnosti C-H Projekt s.r.o. a bez súhlasu nesmie byť technický podklad kopírovaný, rozmnožovaný a nie je dovolené ho postúpiť tretím osobám.							