

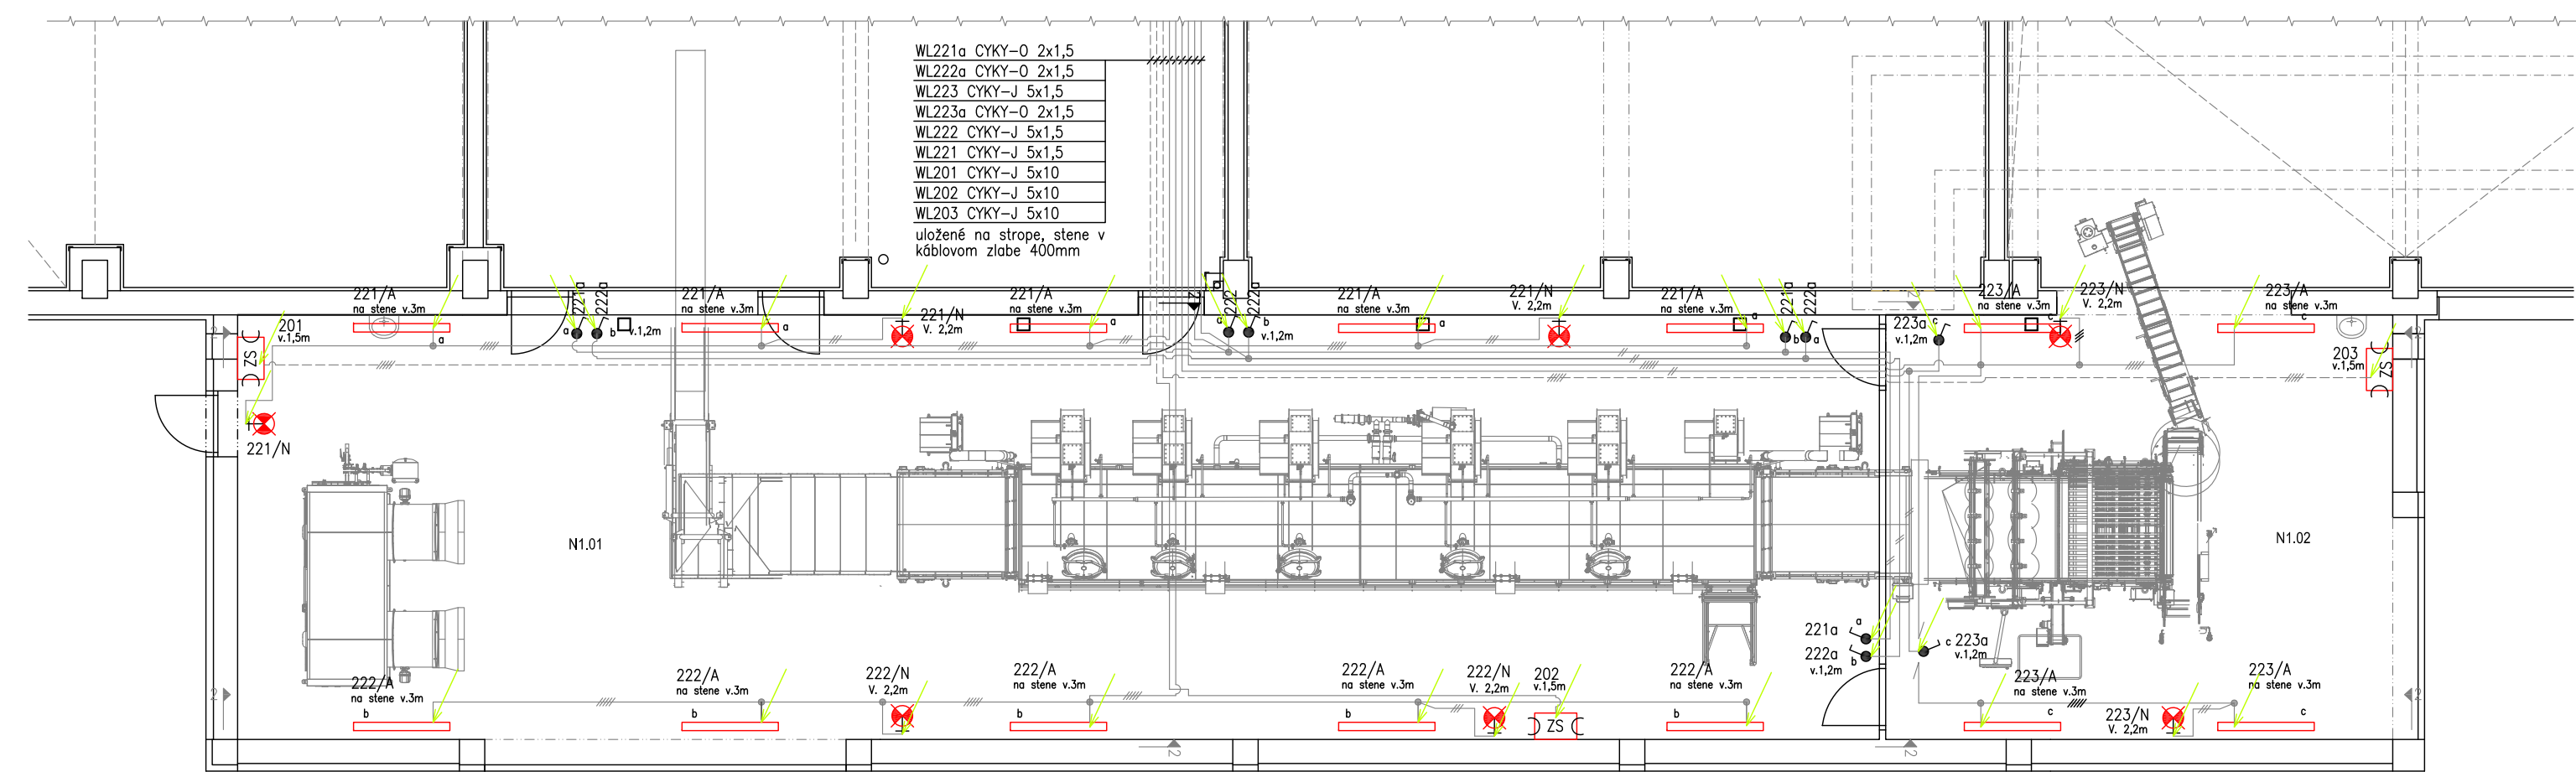


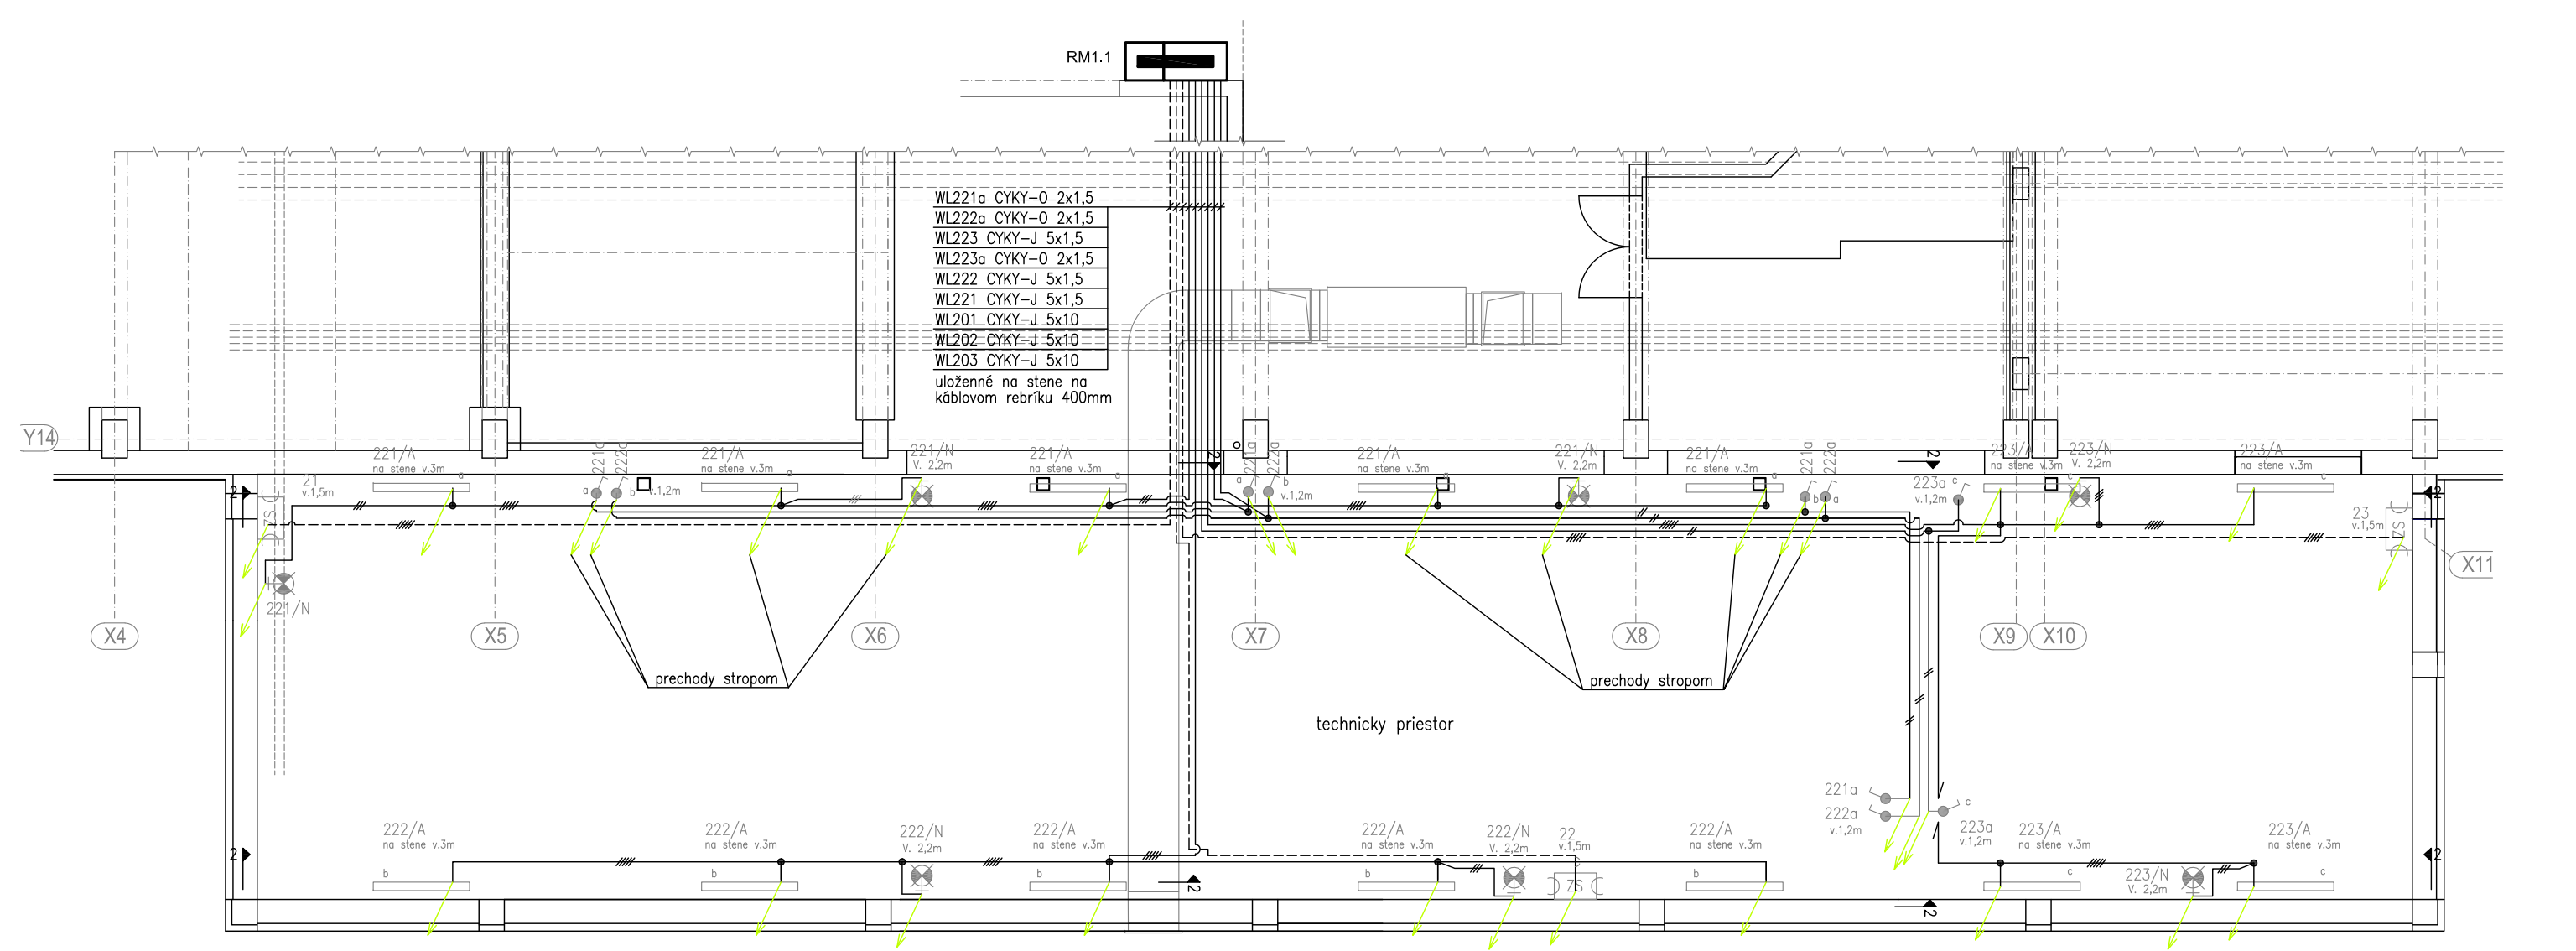

LEGENDA MIESTNOSTI :

OZNAC. NA VÝKRESE	ÚČEL MIESTNOSTI	PLOCHA m²	NÁSLAPNÁ VRSTVA PODLAHA	POVRCHOVÁ ÚPRAVA STIEN	STROP
N1.01	SUŠENIE SYROV	173.53	POLYURETANEMENT	PIR PANELY	PIR PANELY
N1.02	KAMEROVÁ KONTROLA SYROV	53.60	POLYURETANEMENT	PIR PANELY	PIR PANELY

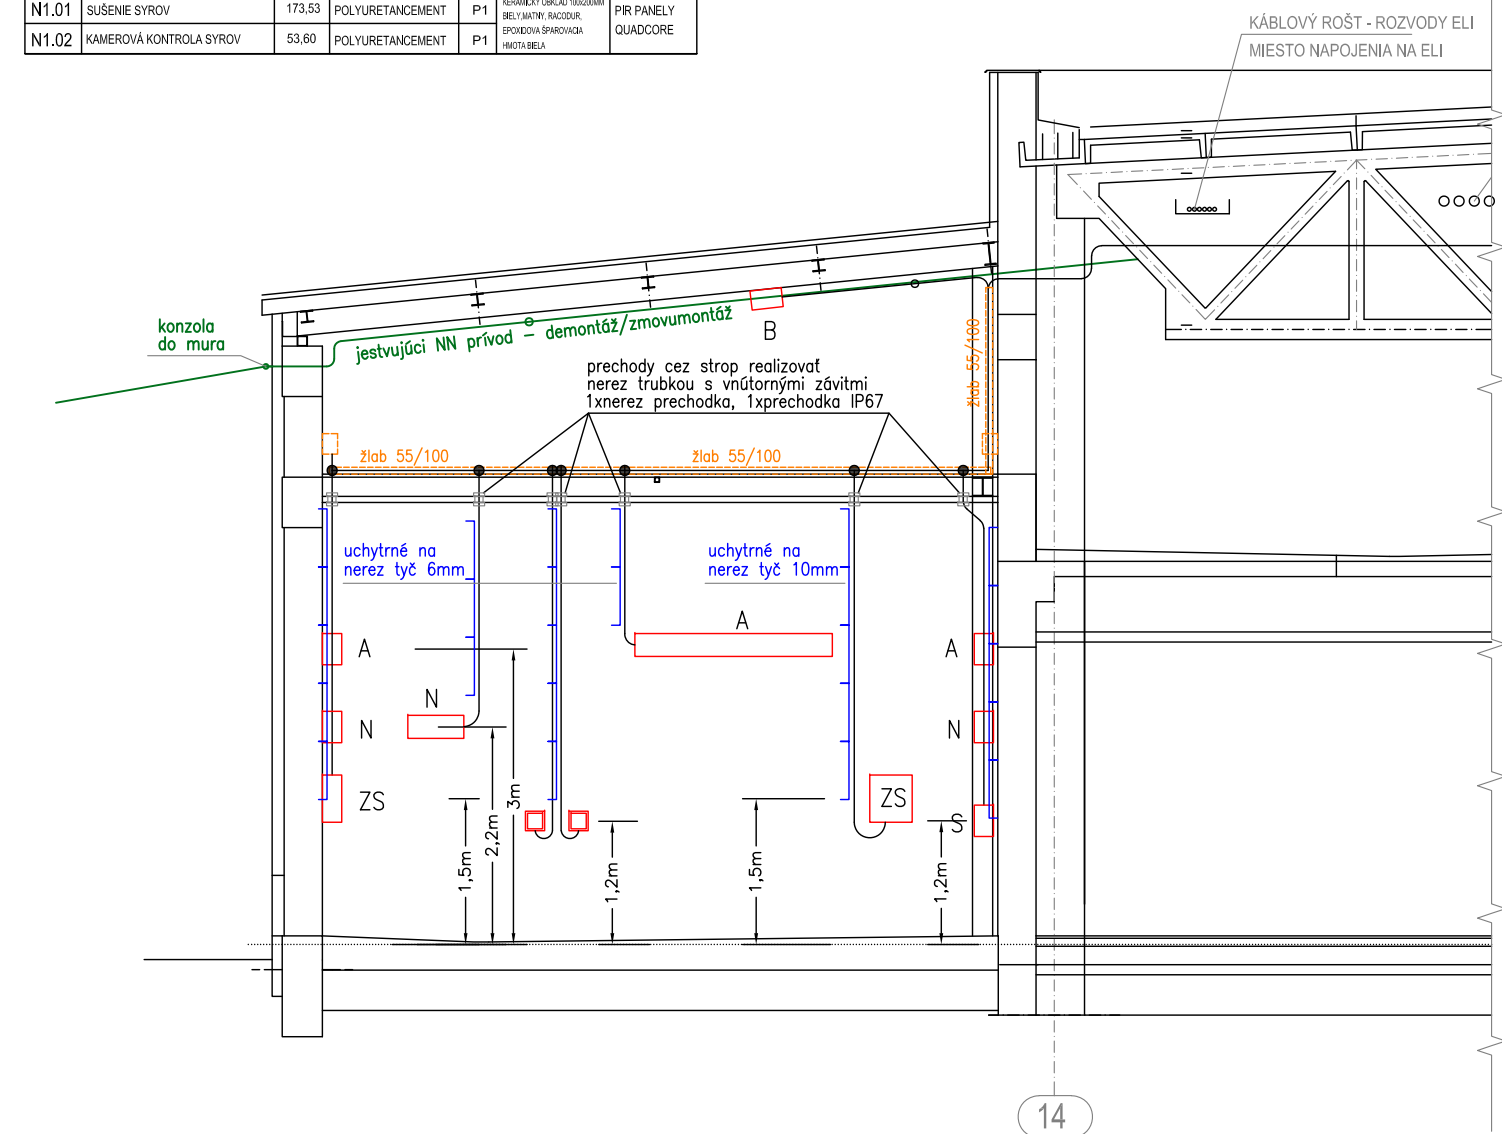

POZNÁMKA:

- PLATÍ PRE NAPÄTIE 3/N/PE AC 400/230V 50Hz TN-S
- OCHRANA PRED ÚRAZOM EL. PRÚDOM V NORMÁLNEJ PREVÁDZKE /ZÁKL. OCHRANA/ SA NAVRHUJE IZOLOVANÍM ŽIVÝCH ČASTÍ A KRYTÍMI V ZMYSLE STN 33 2000-4-41 A DOPLN. OCHRANOU PRÚDOVÝMI CHRÁNIČMI S Id=30mA PODLA STN 33 2000-4-41
- OCHRANA PRED ÚRAZOM EL. PRÚDOM PRI PORUČE SA NAVRHUJE SAMOČINNÝM ODPOJENÍM NAPÁJANIA V ZMYSLE STN 33 2000-4-41.



Názov stavby : Prístavba k existujúcej budove s prevádzkou - výroba syrov			C-H Projekt projekčná kancelária Ružová 7 Michalovce 071 01	
HIP : Ing. Valér Cibere	Stavebník : SYRÁREŇ BEL SLOVENSKO, a.s. Lastomírska 1, 071 01 Michalovce	Miesto stavby : Lastomírska 1, 071 01 Michalovce k.ú. Michalovce, CKN: 4706/2, 4710	Dátum : 06/2026	
Autor návrhu : Ing. Valér Cibere	Časť : D - Dokumentácia stavebných objektov	Diel : ELI	Formát : 3xA4	
Zodpovedný projektant : Ing. Emil Sidun	Stavebný objekt : SO 01 - Prístavba	Mierka : 1 : 100	Pare : 0 1 2 3 4 5 6	
Vypracoval : Ing. Emil Sidun	Obsah výkresu : Situačná schéma elektroinštalácie - prístavba		Číslo výkresu : ELI-06	

Všetky práva k tomuto technickému podkladu prináležia výhradne spoločnosti C-H Projekt s.r.o., a bez súhlasu nesmie byť technický podklad kopírovaný, rozmnožovaný a nie je dovolené ho poskytovať tretím osobám.