


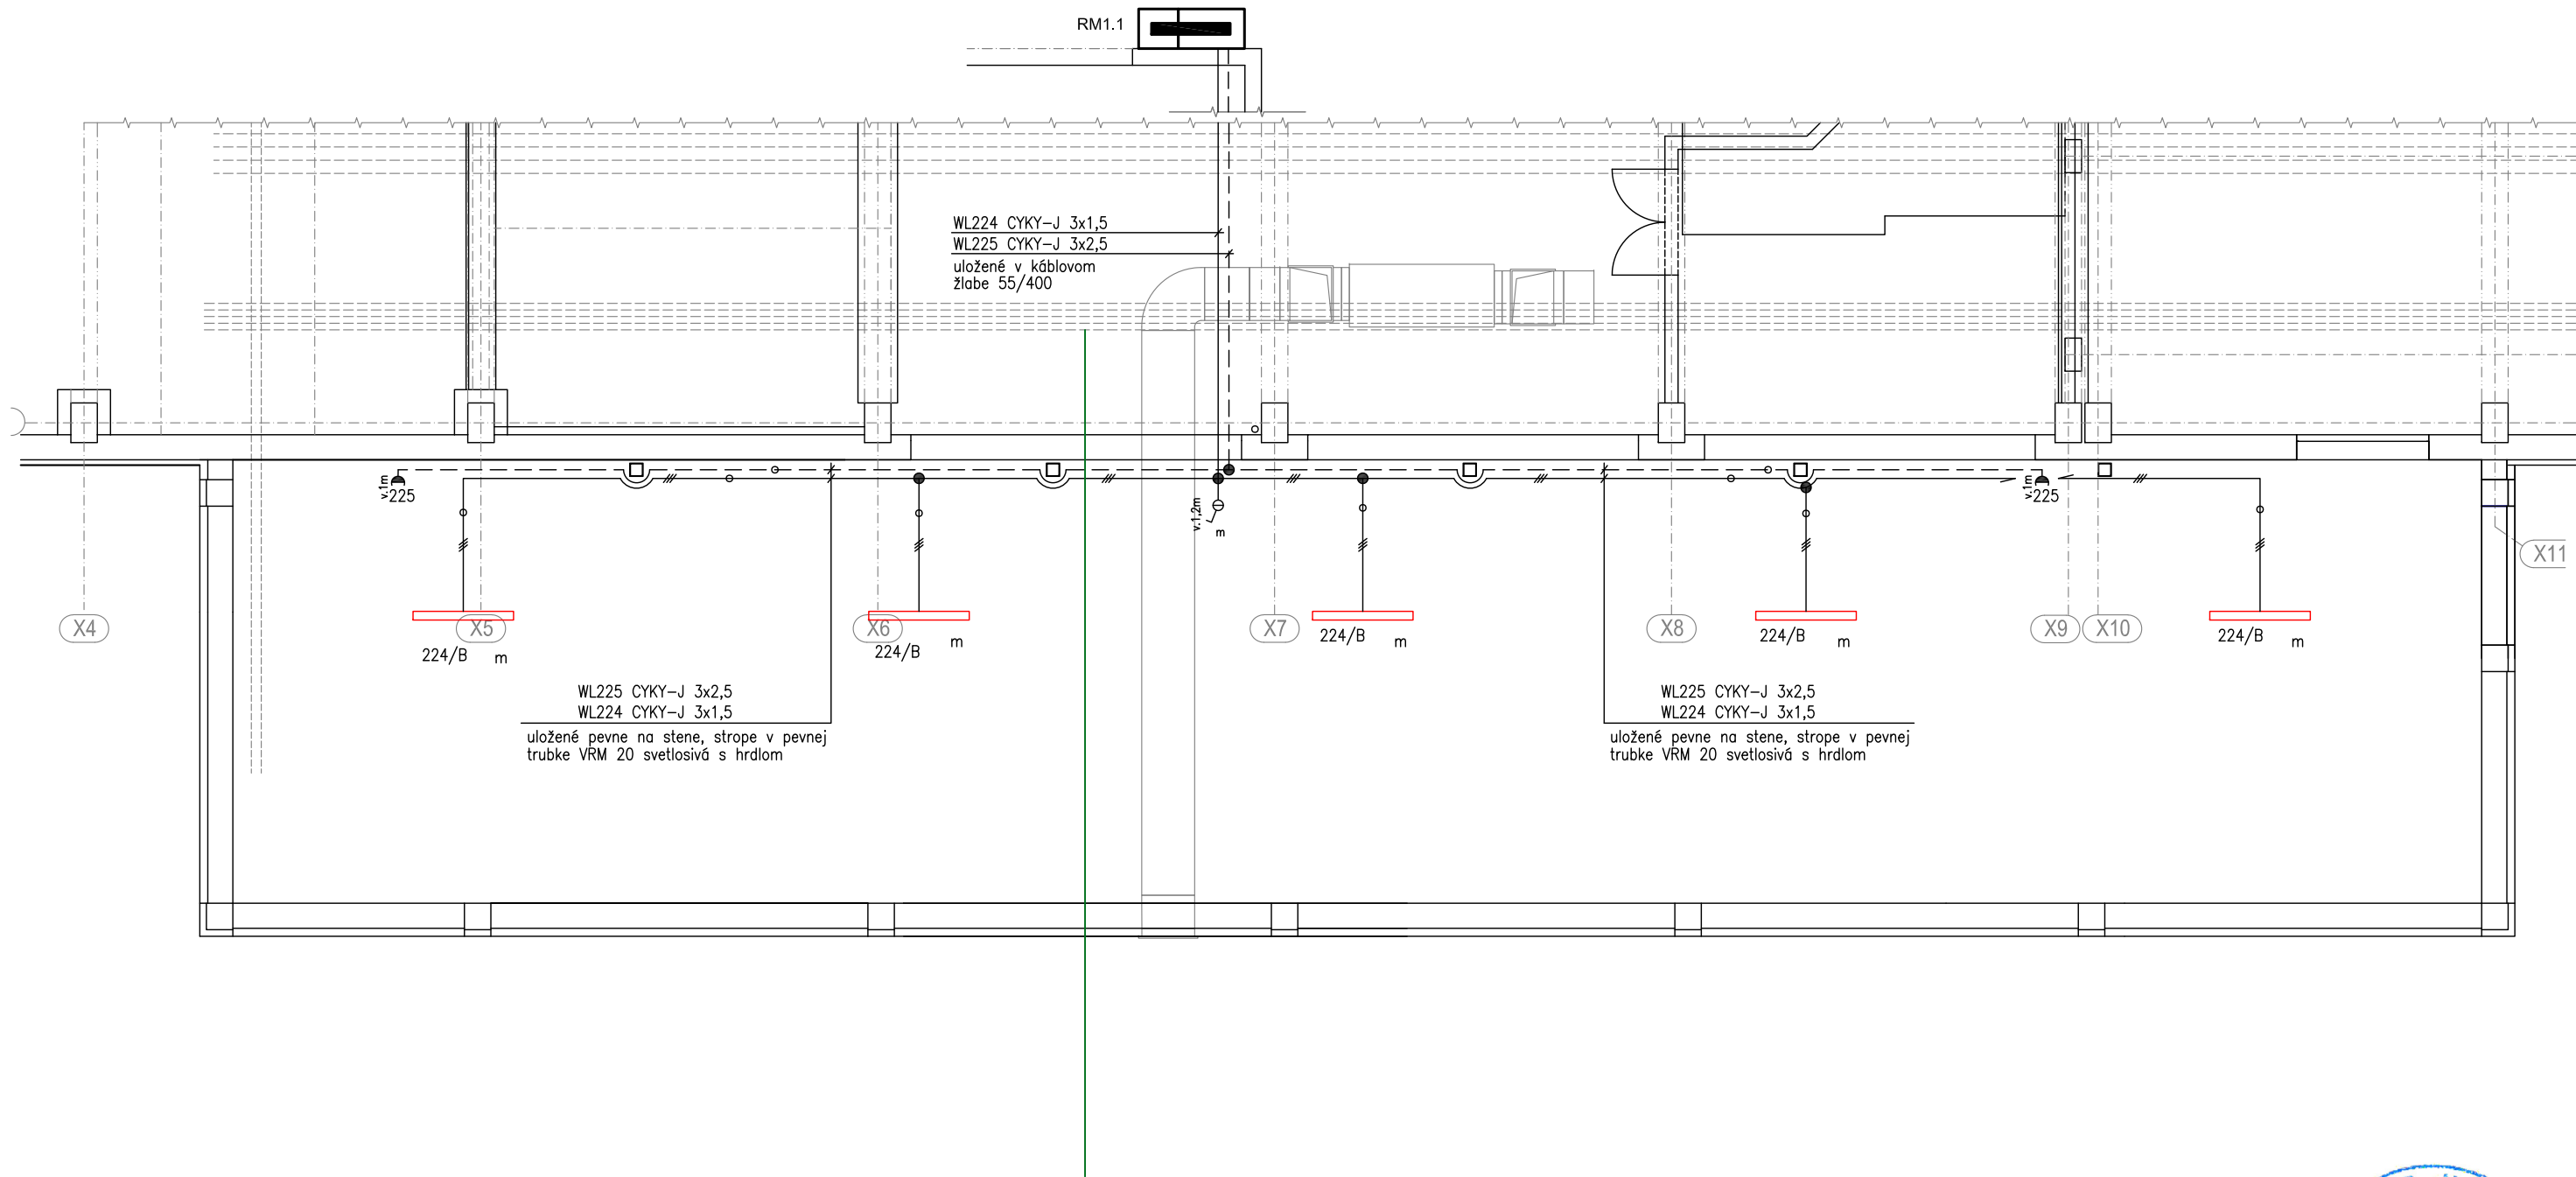

POZNÁMKA:

- PLATÍ PRE NAPÄTIE 3/PEN AC 400/230V 50Hz TN-C prívod pre HR1.1
- PLATÍ PRE NAPÄTIE 3/N/PE AC 400/230V 50Hz TN-C-S HR1.1
- PLATÍ PRE NAPÄTIE 3/N/PE AC 400/230V 50Hz TN-S vývody z HR1.1
- OCHRANA PRED ÚRAZOM EL. PRÚDOM V NORMÁLNEJ PREVÁDZKE /ZÁKL.OCHRANA/ SA NAVRHUJE IZOLOVANÍM ŽIVÝCH ČASTÍ A KRYTMI V ZMYSLE STN 33 2000-4-41 A DOPLN. OCHRANOU PRÚDOVÝMI CHRÁNIČMI S Id=30mA PODLA STN 33 2000-4-41
- OCHRANA PRED ÚRAZOM EL. PRÚDOM PRI PORUČE SA NAVRHUJE SAMOČINNÝM ODPOJENÍM NAPÁJANIA V ZMYSLE STN 33 2000-4-41.



Názov stavby :				C-H Projekt projektčná kancelária Ružová 7 Michalovce 071 01			
Prístavba k existujúcej budove s prevádzkou - výroba syrov							
HIP : Ing. Valér Cibere		Stavebník : SYRÁREŇ BEL SLOVENSKO, a.s. Lastomírska 1, 071 01 Michalovce		Miesto stavby : Lastomírska 1, 071 01 Michalovce k.ú. Michalovce, CKN: 4706/2, 4710		Dátum : 06/2026	
Autor návrhu : Ing. Valér Cibere		Časť : D - Dokumentácia stavebných objektov			Diel :		Formát : 2xA4
Zodpovedný projektant : Ing. Emil Sidun		Stavebný objekt : SO 01 - Prístavba			ELI		Pare :
		Obsah výkresu :			Mierka :		0 1 2 3 4 5 6
Vypracoval : Ing. Emil Sidun		Situačná schéma elektroinštalácie medzistrop			1 : 100		Číslo výkresu : ELI-07
Všetky práva k tomuto technickému podkladu prínáležia výhradne spoločnosti C-H Projekt s.r.o. a bez súhlasu nesmie byť technický podklad kopírovaný, rozmnožovaný a nie je dovolené ho postúpiť tretím osobám.							